


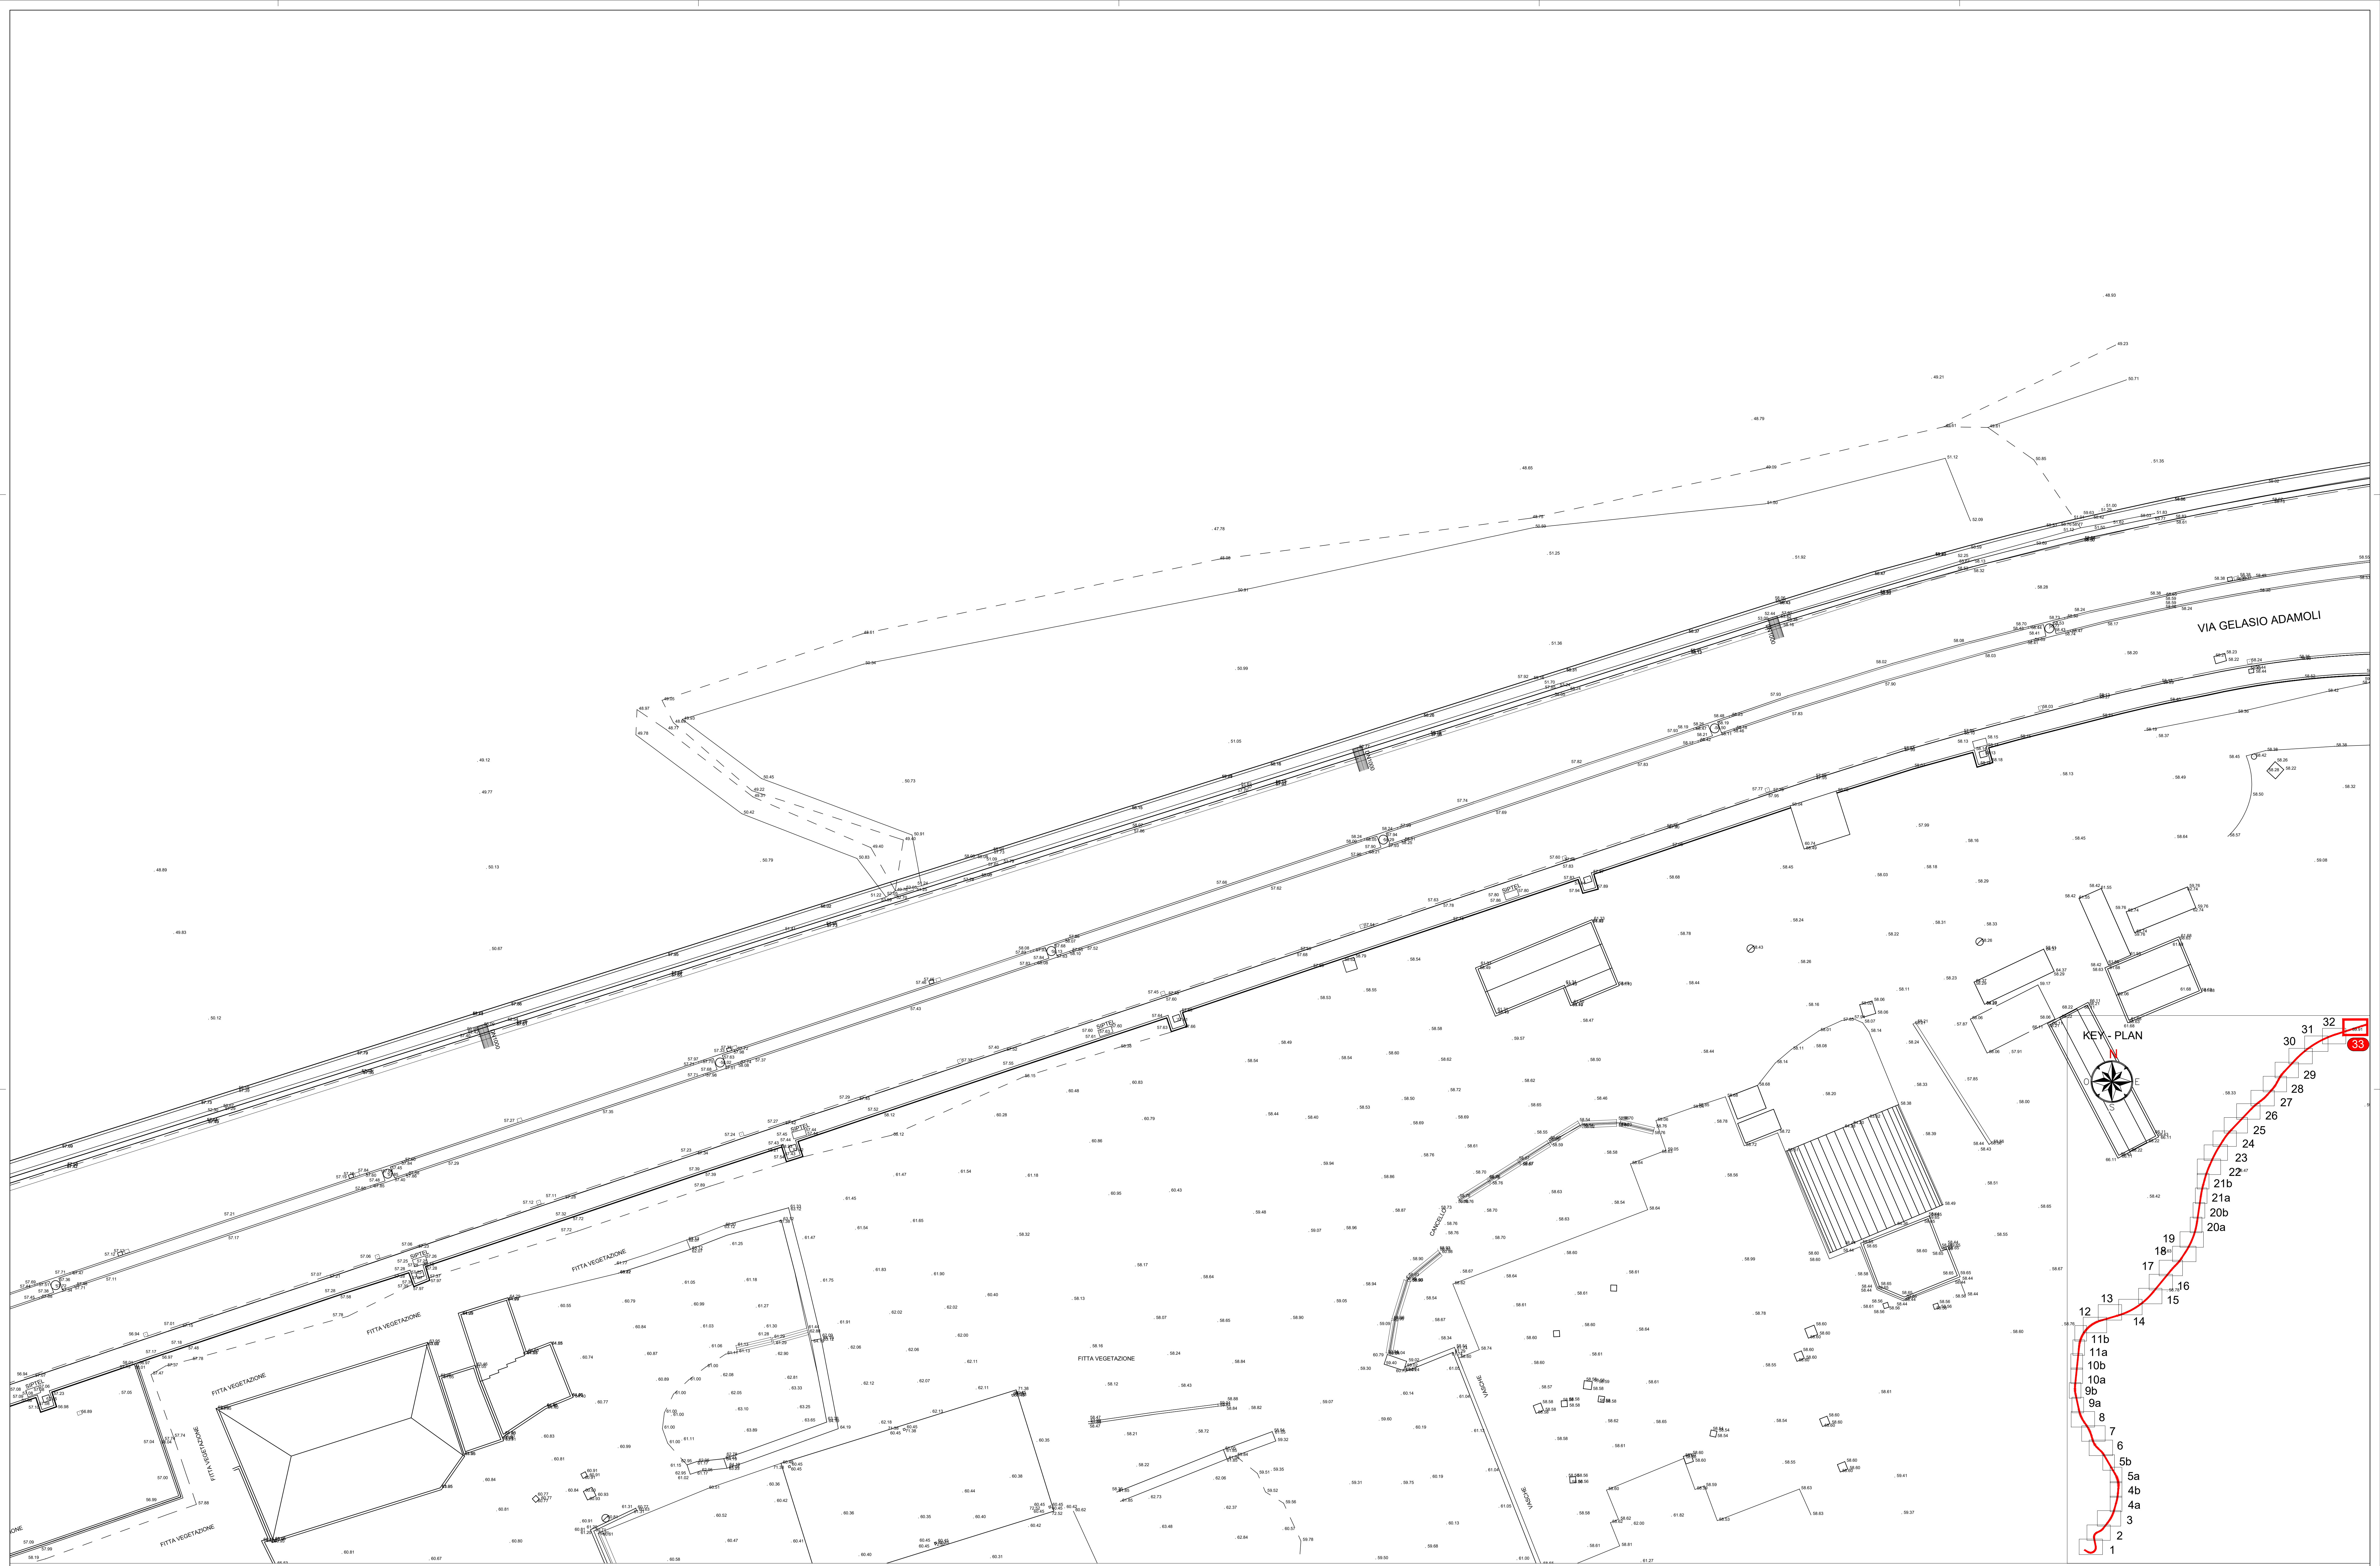

-	-	-	-	-	-	-	-
-	-	-	-	-	-	-	-
-	-	-	-	-	-	-	-
-	-	-	-	-	-	-	-
A	07/03/2025	Adattamento al parere del CSLPP e agli Enti e allineamento progetto	S. Durazzani	D. Carastrelli	D. Carastrelli	P. Cucino	
Rev.	Date	Descrizione	Redatto	Verificato	Approvato	Autore	



Responsabile Unico del Progetto
Ing. E. Scialtelli

Raggruppamento temporaneo di progettisti

Membro: **SVS**

Membro: **LAND**

Skymetro

PROLUNGAMENTO DELLA LINEA METROPOLITANA IN VAL BISAGNO

PROGETTO DI FATTIBILITA' TECNICA ED ECONOMICA (D.lgs. n. 36 / 2023)

STUDI E INDAGINI

TOPOGRAFIA

PLANIMETRIA TAV. 33 / 33

Commessa	Fase	Lotto	Disciplina	WBS	Tipo	Numero	Foglio	Rev.
MGE1	P4	LV	RIL	COM	T	001	33	A