

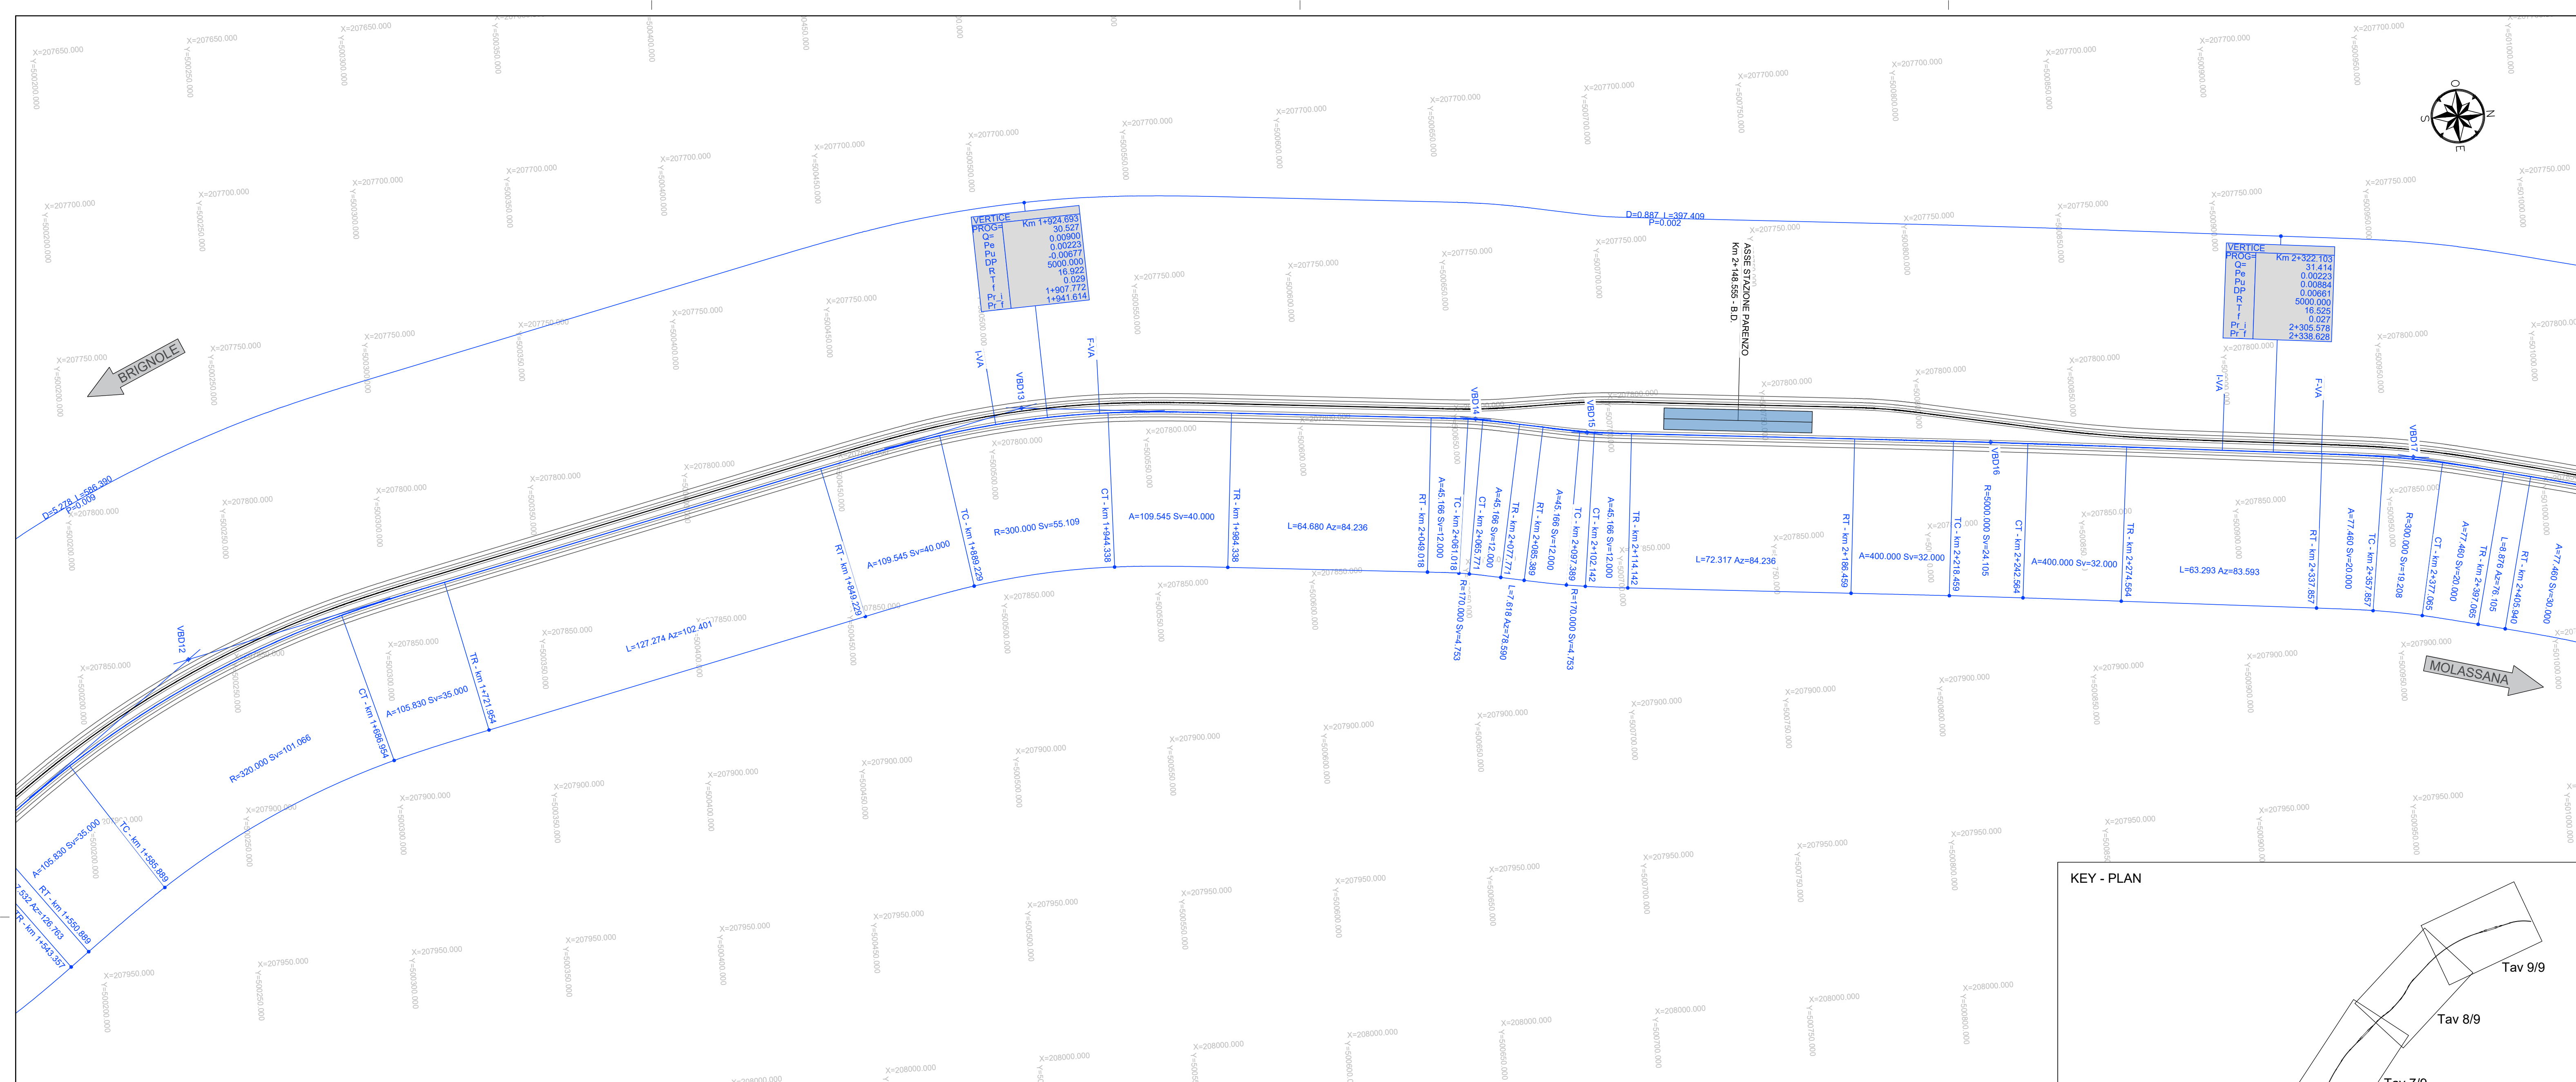


TABELLE DATI TRACCIAMENTO PLANIMETRICO BINARIO DISPARI

VBD12	VBD13	VBD14	VBD15	VBD16	VBD17
207848.939 500236.155	207788.406 500511.452	207903.174 500657.763	207910.373 500693.431	207823.504 500823.525	207838.788 500959.650
N (clot. ing.) A Sv AngF m TI Tc T	N (clot. ing.) A Sv AngF m TI Tc T	N (clot. ing.) A Sv AngF m TI Tc T	N (clot. ing.) A Sv AngF m TI Tc T	N (clot. ing.) A Sv AngF m TI Tc T	N (clot. ing.) A Sv AngF m TI Tc T
C11 208146.787 500372.408	C12 208091.930 500529.052	C13 207971.508 500632.345	C14 207642.039 500718.849	C15 212795.418 500293.491	C16 208134.779 500906.656
R Ac Tan Sv AngF m TI Tc T	R Ac Tan Sv AngF m TI Tc T	R Ac Tan Sv AngF m TI Tc T	R Ac Tan Sv AngF m TI Tc T	R Ac Tan Sv AngF m TI Tc T	R Ac Tan Sv AngF m TI Tc T
N (clot. usc.) A Sv AngF m TI Tc T	N (clot. usc.) A Sv AngF m TI Tc T	N (clot. usc.) A Sv AngF m TI Tc T	N (clot. usc.) A Sv AngF m TI Tc T	N (clot. usc.) A Sv AngF m TI Tc T	N (clot. usc.) A Sv AngF m TI Tc T
(rettilifio) Az L	(rettilifio) Az L	(rettilifio) Az L	(rettilifio) Az L	(rettilifio) Az L	(rettilifio) Az L


LEGENDA

RT Rettifilo - Clotoido
TC Clotoido - Curva
CT Curva - Clotoido
TR Clotoido - Rettifilo
RC Rettifilo - Curva
CC Curva - Curva
CR Curva - Rettifilo
I-VA Inizio raccordo altimetrico
F-VA Fine raccordo altimetrico


LEGENDA VERTICE ALTIMETRICO

VERTICE ALTIMETRICO
Pr PROGRESSIVA
Qp QUOTA PROGETTO
Pe PENDENZA IN ENTRATA
Pu PENDENZA IN USCITA
Delta VARIAZIONE DI PENDENZA
Rv RAGGIO VERTICALE
t TANGENTE
f FRECCIA
Pr_i PROGRESSIVA INIZIALE
Pr_f PROGRESSIVA FINALE

LEGENDA TRACCIATO PLANIMETRICO

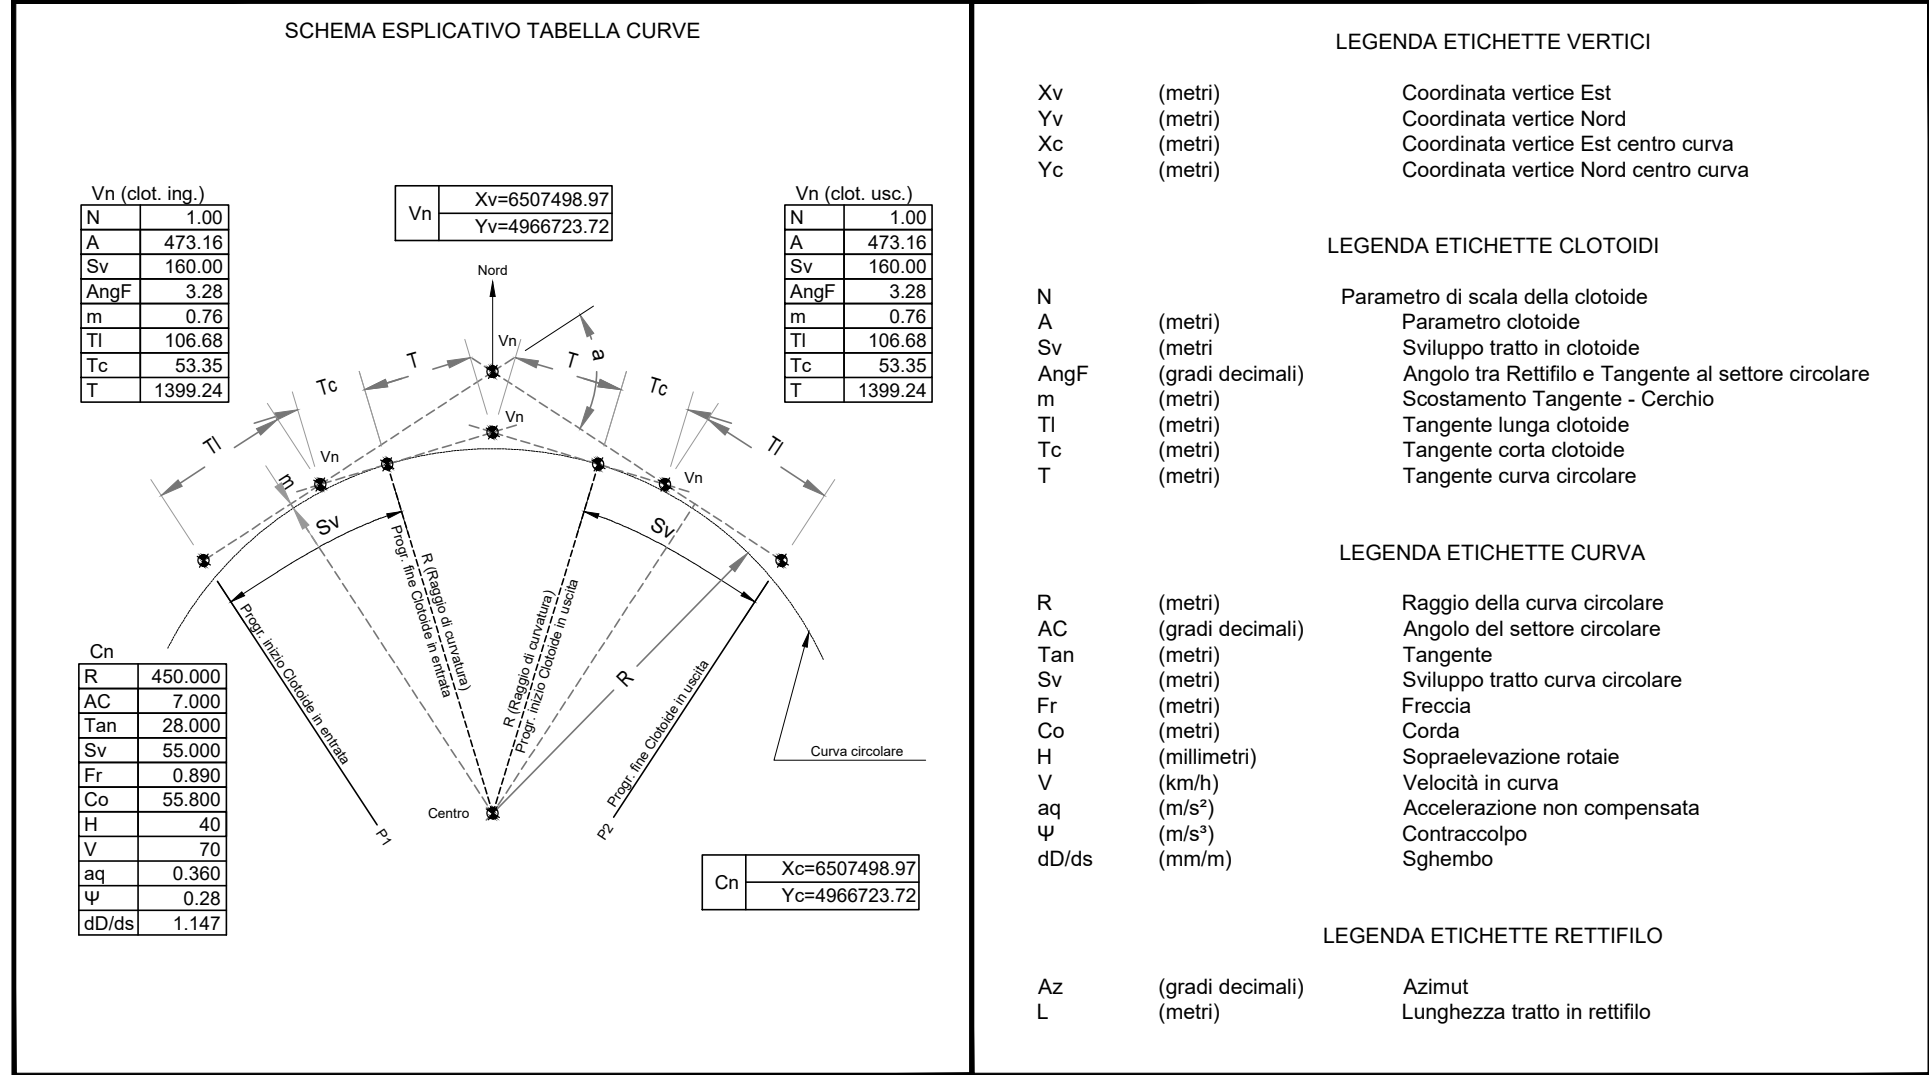

KEY - PLAN

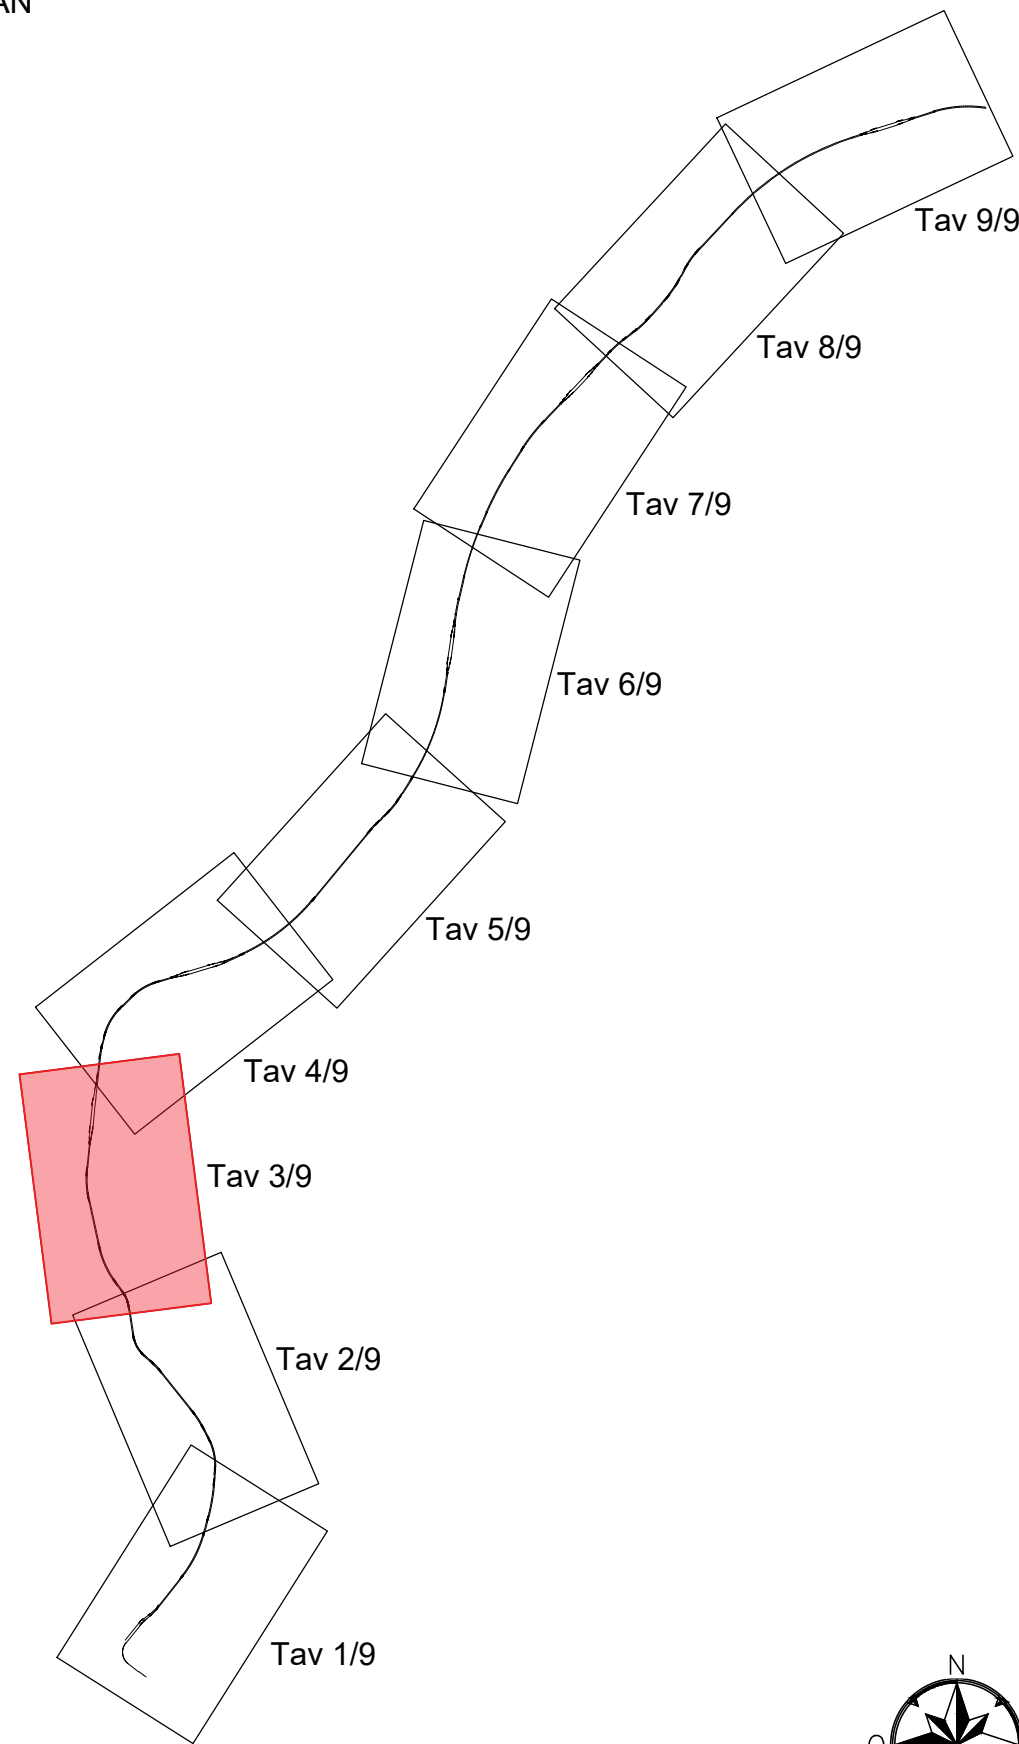

Skymetro

PROLUNGAMENTO DELLA LINEA METROPOLITANA IN VAL BISAGNO
PROGETTO DI FATTIBILITA' TECNICA ED ECONOMICA (D.lgs. n. 36 / 2023)

TRACCIAMENTO PLANIMETRICO BINARIO DISPARI

TAV. 3/9

Commessa	Fase	Lotto	Disciplina	WBS	Tipo	Numero	Foglio	Rev.
MGE1	P4	LV	TRC	COM	T	004	03	A

-	-	-	-	-	-	-
-	-	-	-	-	-	-
-	-	-	-	-	-	-
A	07/03/2025	Adeguamento al parere dei CSLPP e altri Enti e allineamento progetto	L. Galoppa	L. Galoppa	D. Canestrelli	P. Cucino
Rev.	Data	Descrizione	Redatto	Verificato	Approvato	Autorizzato

Progr. 4

Responsabile Unico del Progetto
Ing. E. Scarlatti

Raggruppamento temporaneo di progettisti

Mandatari:

ITALFERR
architects
LAND

Scala: 1:1000

Data: 07/03/2025