


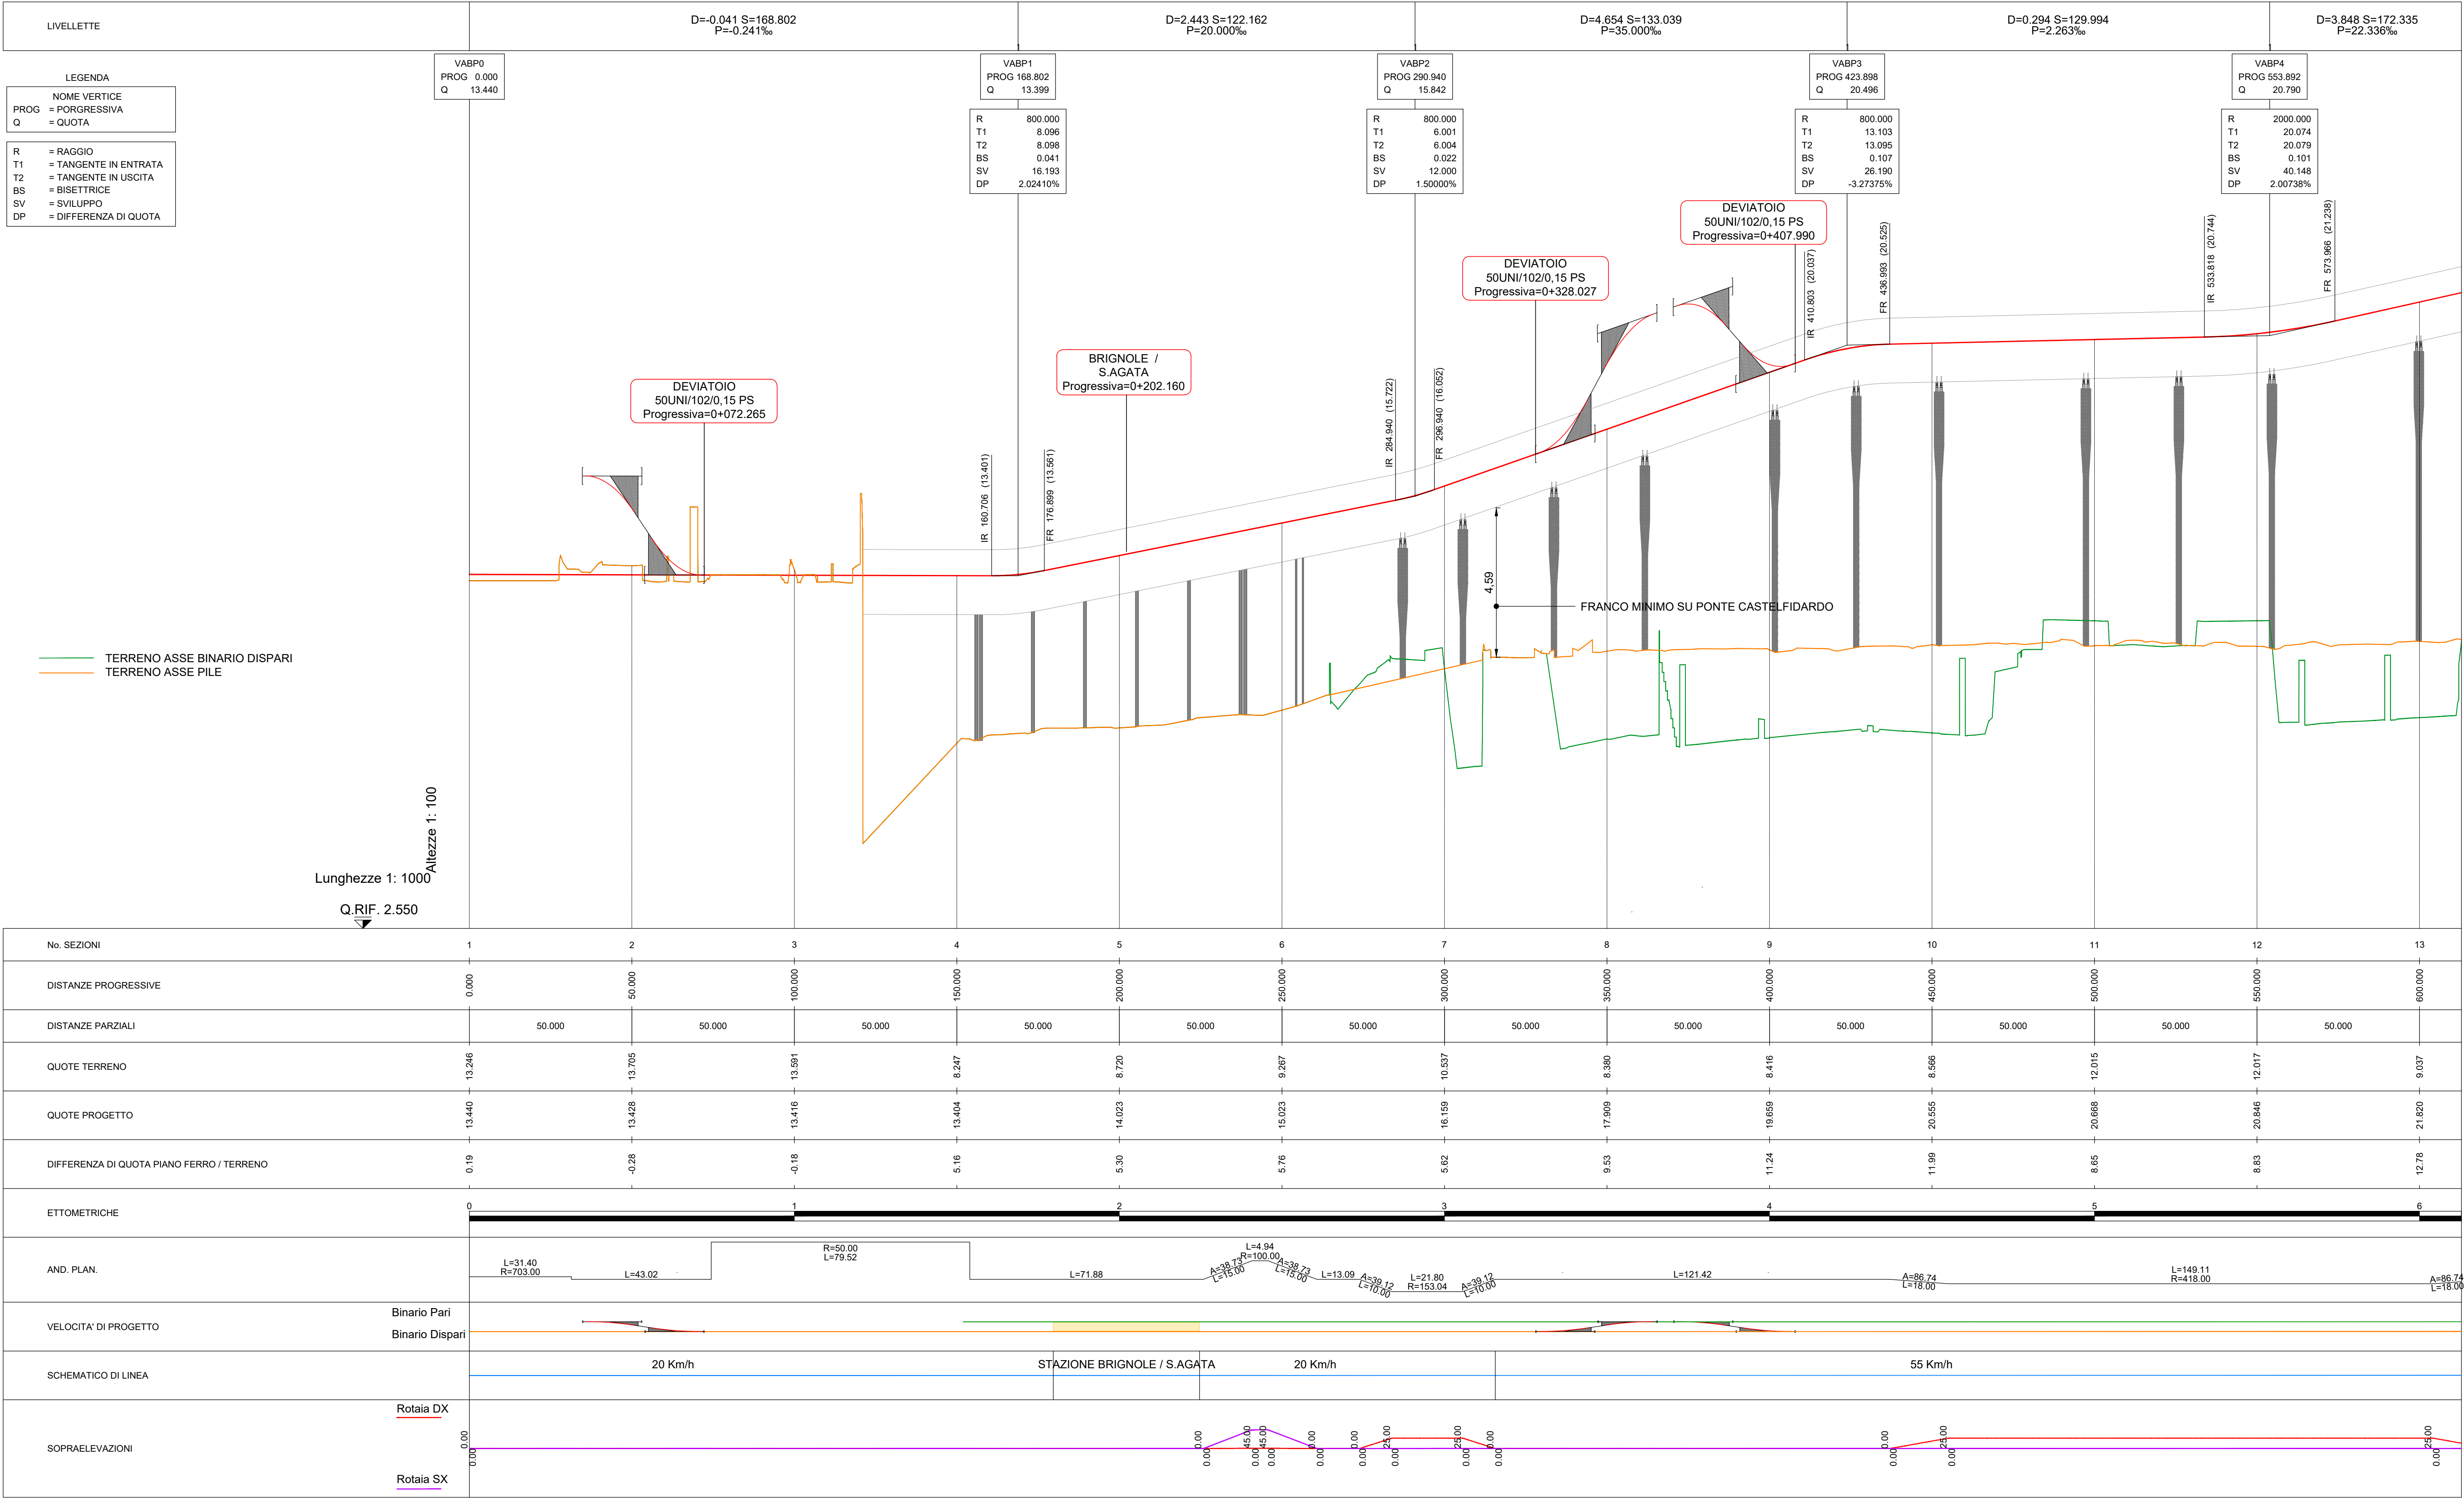

-	-	-	-	-	-	-	-
-	-	-	-	-	-	-	-
-	-	-	-	-	-	-	-
A	07/03/2025	Adeguamento al parere del CSLPP e altri Enti e allineamento progetto	L. Galloppa	L. Galloppa	D. Canestrelli	P. Cucino	
Rev.	Data	Descrizione	Redatto	Verificato	Approvato	Autorizzato	

Progr. 11

Cart. 5

Responsabile Unico del Progetto
Ing. E. Scialtelli

Raggruppamento temporaneo di progettisti

Mandatario: **SYSTRA**

Mandanti: **ITALFERR** **architects** **LAND**

Scala: 1:1000/1:100

Data: 07/03/2025

Skymetro

PROLUNGAMENTO DELLA LINEA METROPOLITANA IN VAL BISAGNO
PROGETTO DI FATTIBILITA' TECNICA ED ECONOMICA (D.lgs. n. 36 / 2023)

TRACCIATO

PROFILO ALTIMETRICO BINARIO DISPARI

TAV. 1/12

Commessa	Fase	Lotto	Disciplina	WBS	Tipo	Numero	Foglio	Rev.
MGE1	P4	LV	TRC	COM	T	005	01	A