


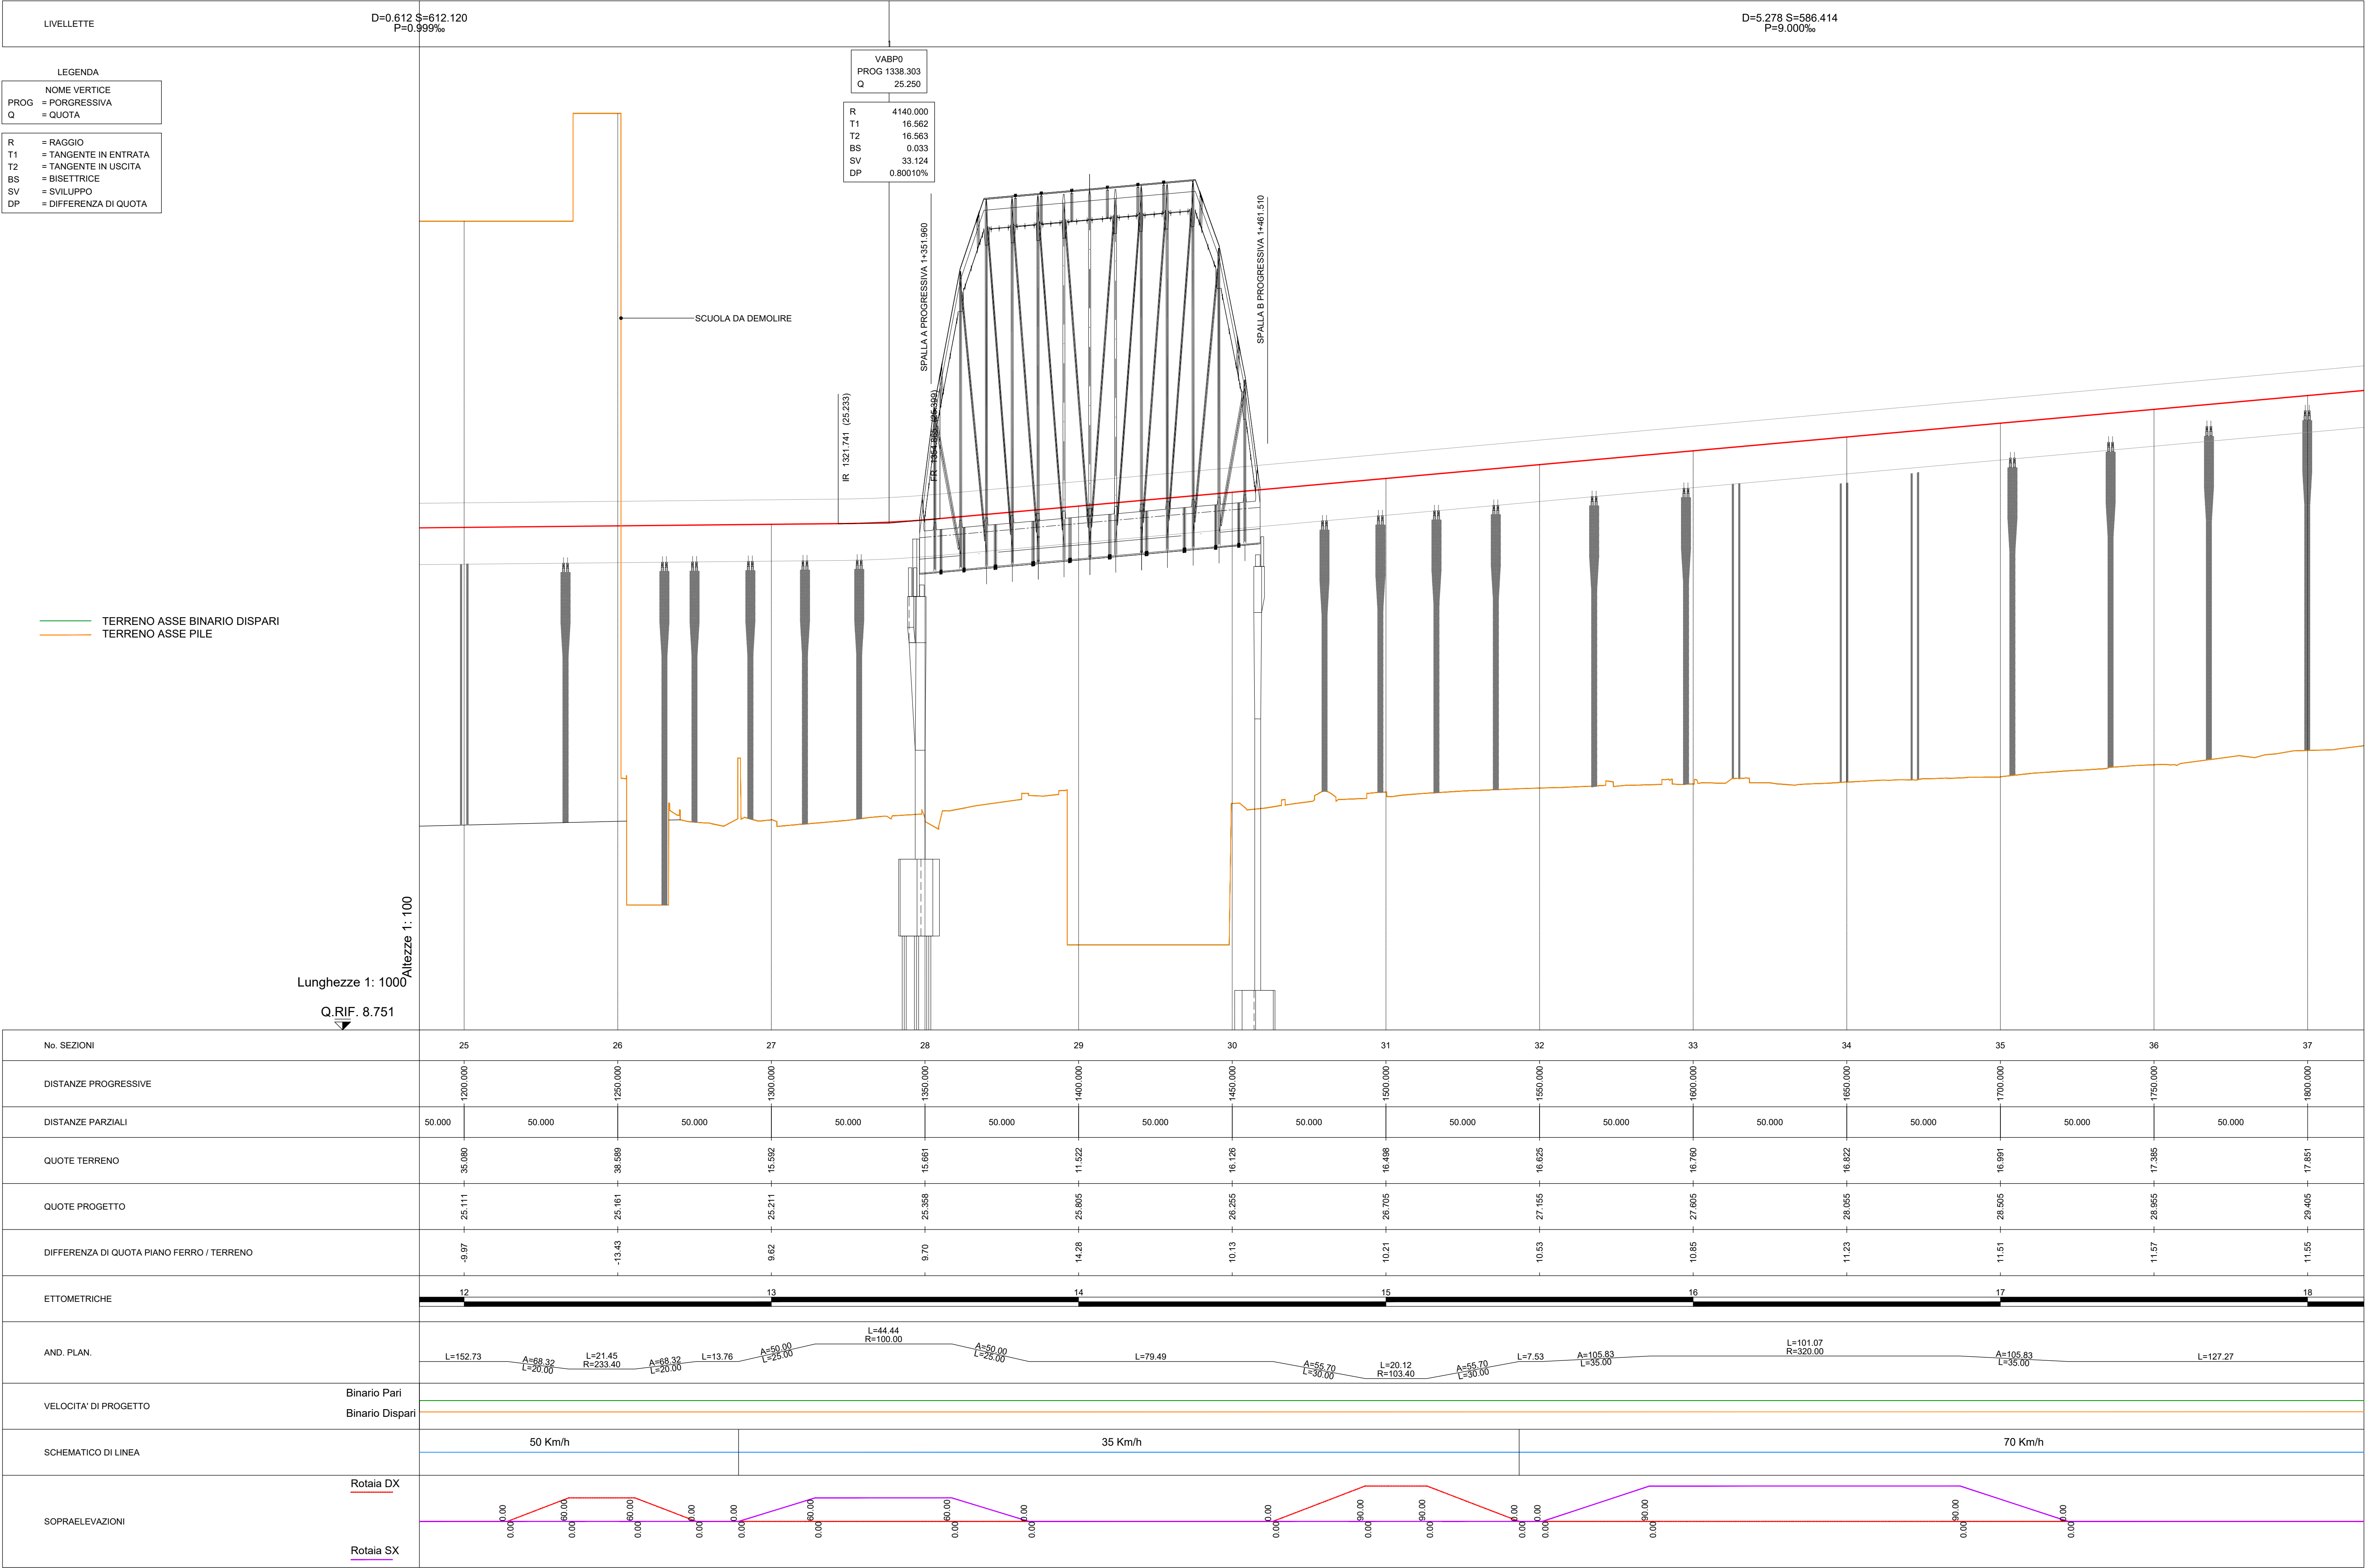

-

-

-

-

-

-

-

-

-

A

07/03/2025

Adeguamento al parere del CSLPP e altri Enti e allineamento progetto

L. Galloppa

L. Galloppa

D. Canestrelli

P. Cucino

Rev.

Data

Descrizione

Redatto

Verificato

Approvato

Autorizzato

Prigr 13

Responsabile Unico del Progetto

Ing. E. Sciallati

Raggruppamento temporaneo di progettisti

Mandatario: **SYSTRA**

Mandanti: **ITALFERR** **architects** **LAND**

Cart. 5

Scala: 1:1000/1:100

Data: 07/03/2025

Skymetro

PROLUNGAMENTO DELLA LINEA METROPOLITANA IN VAL BISAGNO

PROGETTO DI FATTIBILITA' TECNICA ED ECONOMICA (D.lgs. n. 36 / 2023)

TRACCIATO

TAV. 3/12

Commessa	Fase	Lotto	Disciplina	WBS	Tipo	Numero	Foglio	Rev.
MGE1	P4	LV	TRC	COM	T	005	03	A