


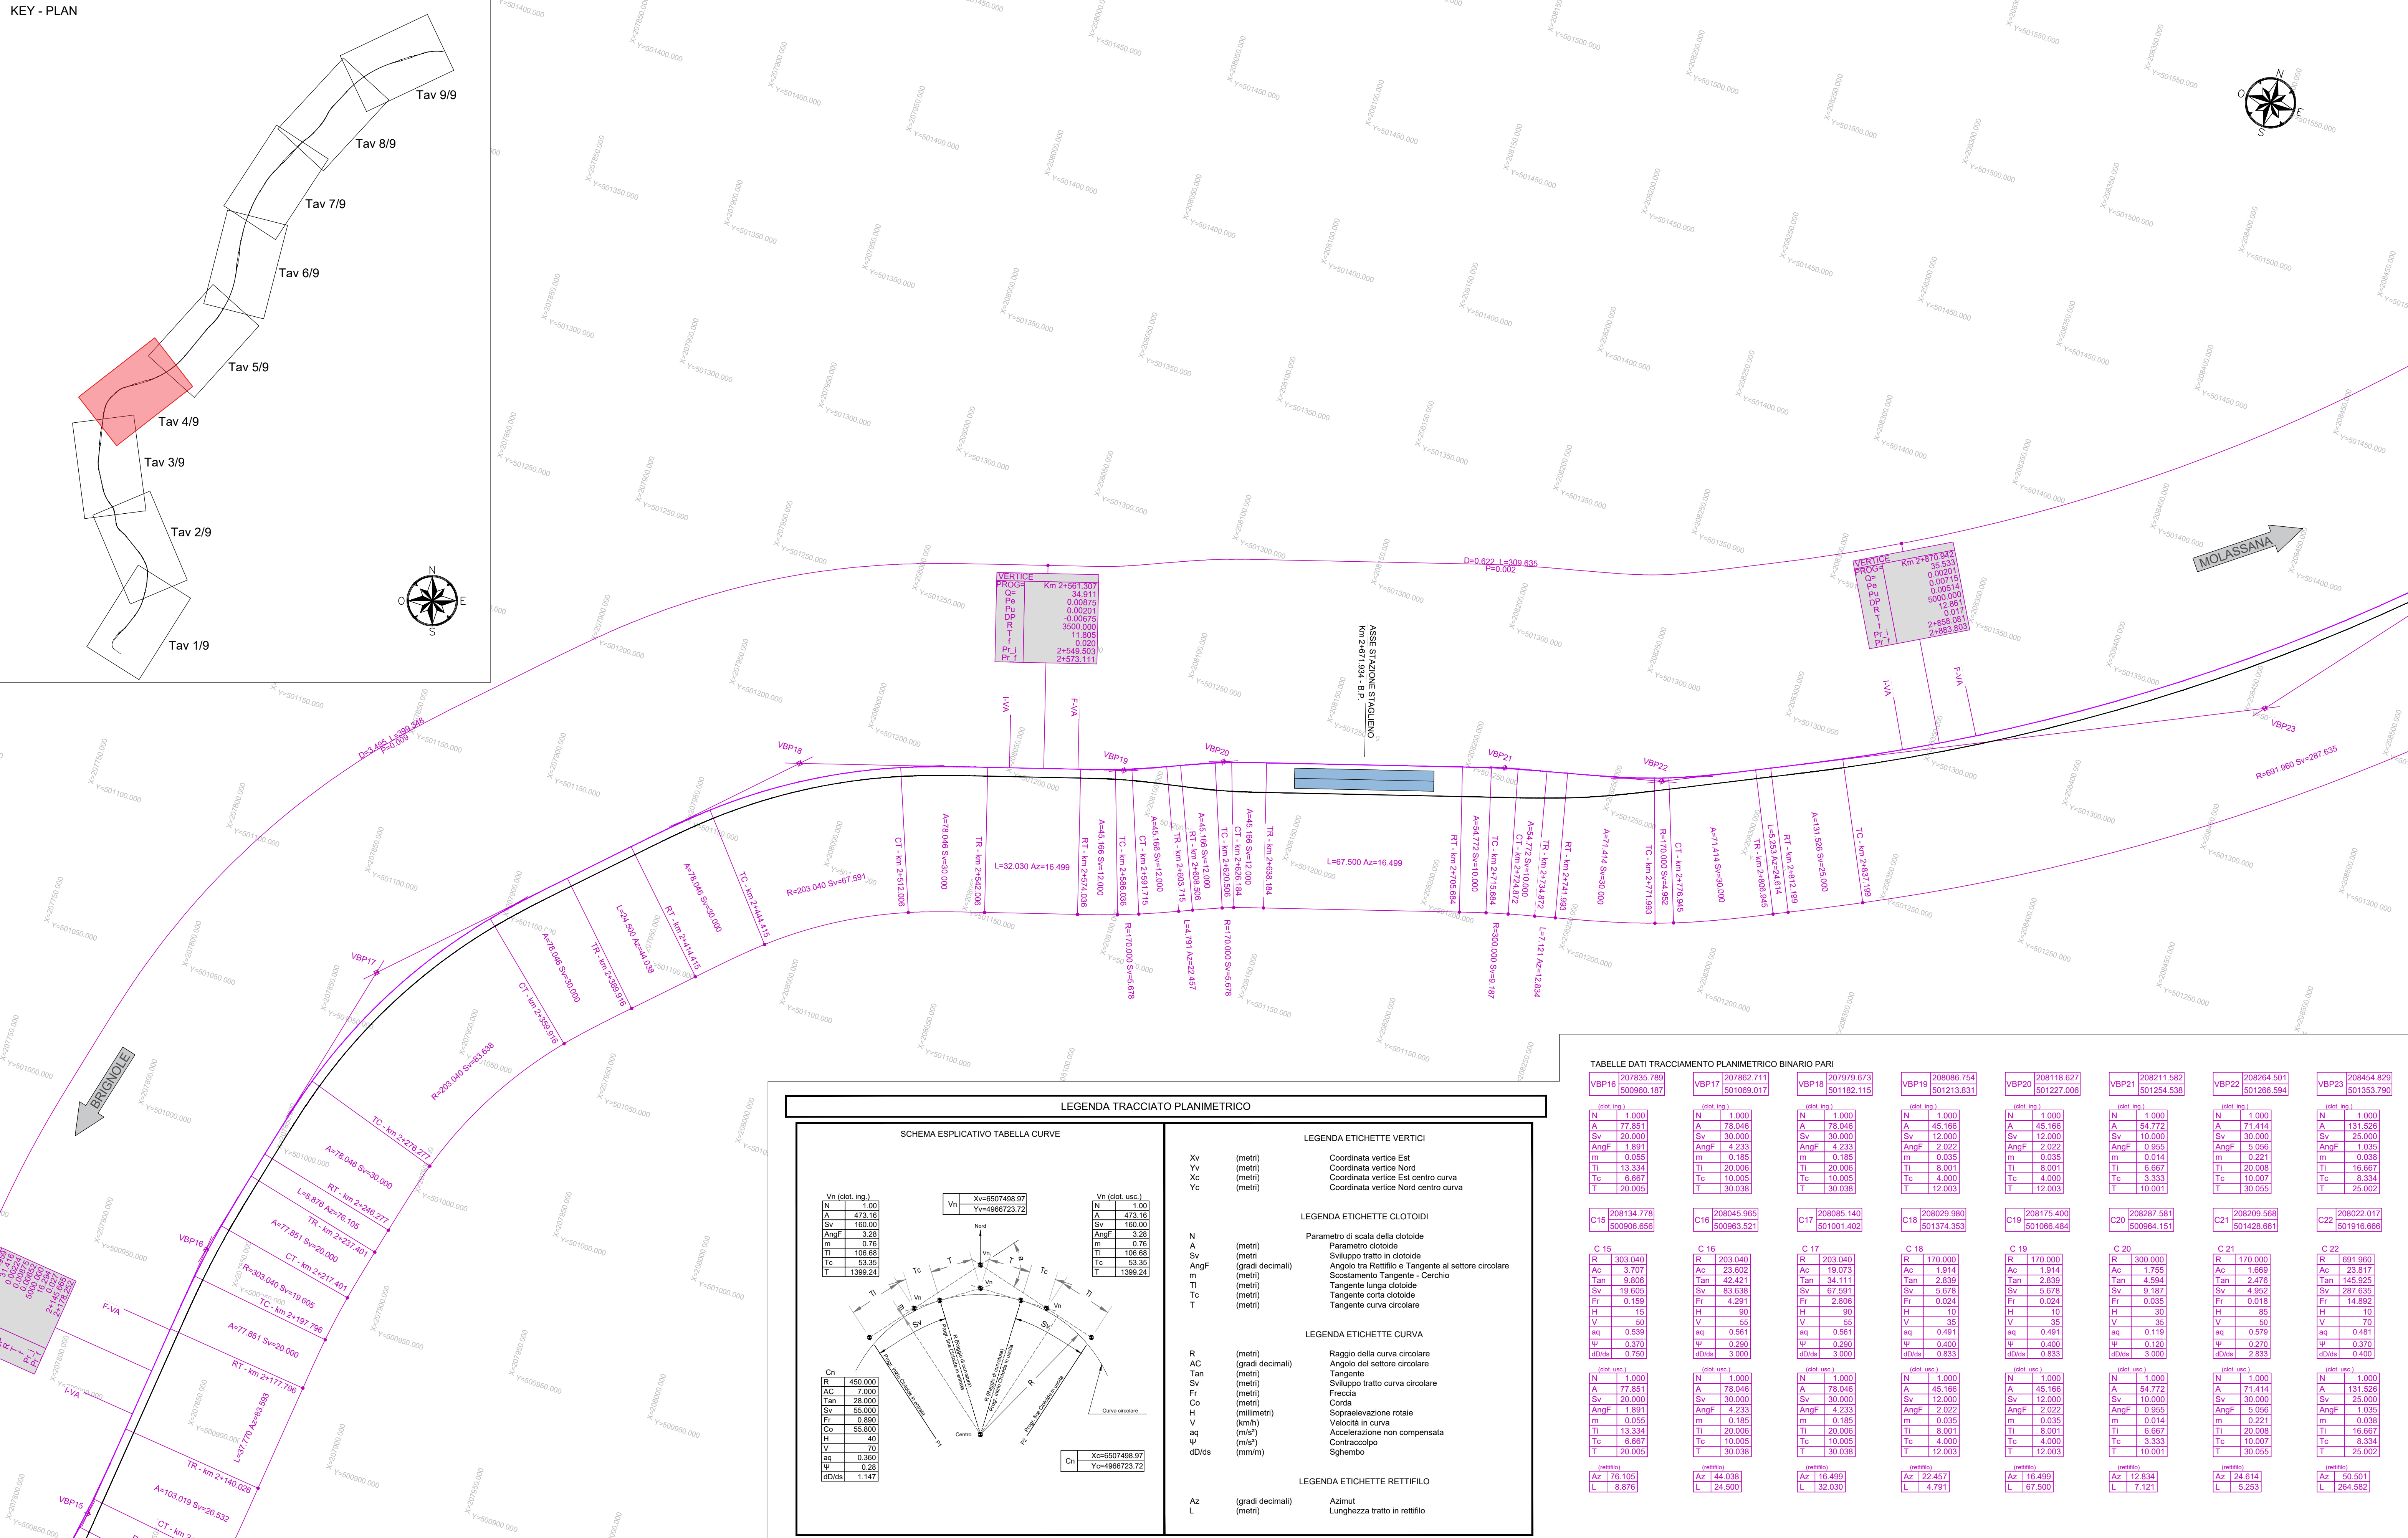

LEGENDA									
LEGENDA VERTICE ALTIMETRICO									
VERTICE ALTIMETRICO									
RT	Rettifilo - Clotoide	Pr	PROGRESSIVA						
TC	Clotoide - Curva	Qp	QUOTA PROGETTO						
CT	Curva - Clotoide	Pe	PENDENZA IN ENTRATA						
TR	Clotoide - Rettifilo	Pu	PENDENZA IN USCITA						
RC	Rettifilo - Curva	Delta p	VARIAZIONE DI PENDENZA						
CC	Curva - Curva	Rv	RAGGIO VERTICALE						
CR	Curva - Rettifilo	t	TANGENTE						
I-VA	Inizio raccordo altimetrico	Fr	FRECCIA						
F-VA	Fine raccordo altimetrico	Pr_i	PROGRESSIVA INIZIALE						
		Pr_f	PROGRESSIVA FINALE						

-	-	-	-	-	-	-	-
-	-	-	-	-	-	-	-
-	-	-	-	-	-	-	-
A	07/03/2025	Adeguamento al parere del CSLPP e altri Enti e allineamento progetto		L. Galloppa	L. Galloppa	D. Canestrelli	P. Cucino
Rev.	Data	Descrizione		Redatto	Verificato	Approvato	Autorizzato

Progr. 26		Responsabile Unico del Progetto Ing. E. Scariatti	
	Raggruppamento temporaneo di progettisti		
Mandatario:			
	Mandanti:		
Cart. 5			
Scale:	1:1000	Date:	07/03/2025

PRORLUNGAMENTO DELLA LINEA METROPOLITANA IN VAL BISAGNO PROGETTO DI FATTIBILITA' TECNICA ED ECONOMICA (D.lgs. n. 36 / 2023)									
TRACCIATO									
TRACCIAMENTO PLANIMETRICO BINARIO PARI									
TAV. 4/9									
Commessa	Fase	Lotto	Disciplina	WBS	Tipo	Numero	Foglio	Rev.	
MGE1	P4	LV	TRC	COM	T	006	04	A	