




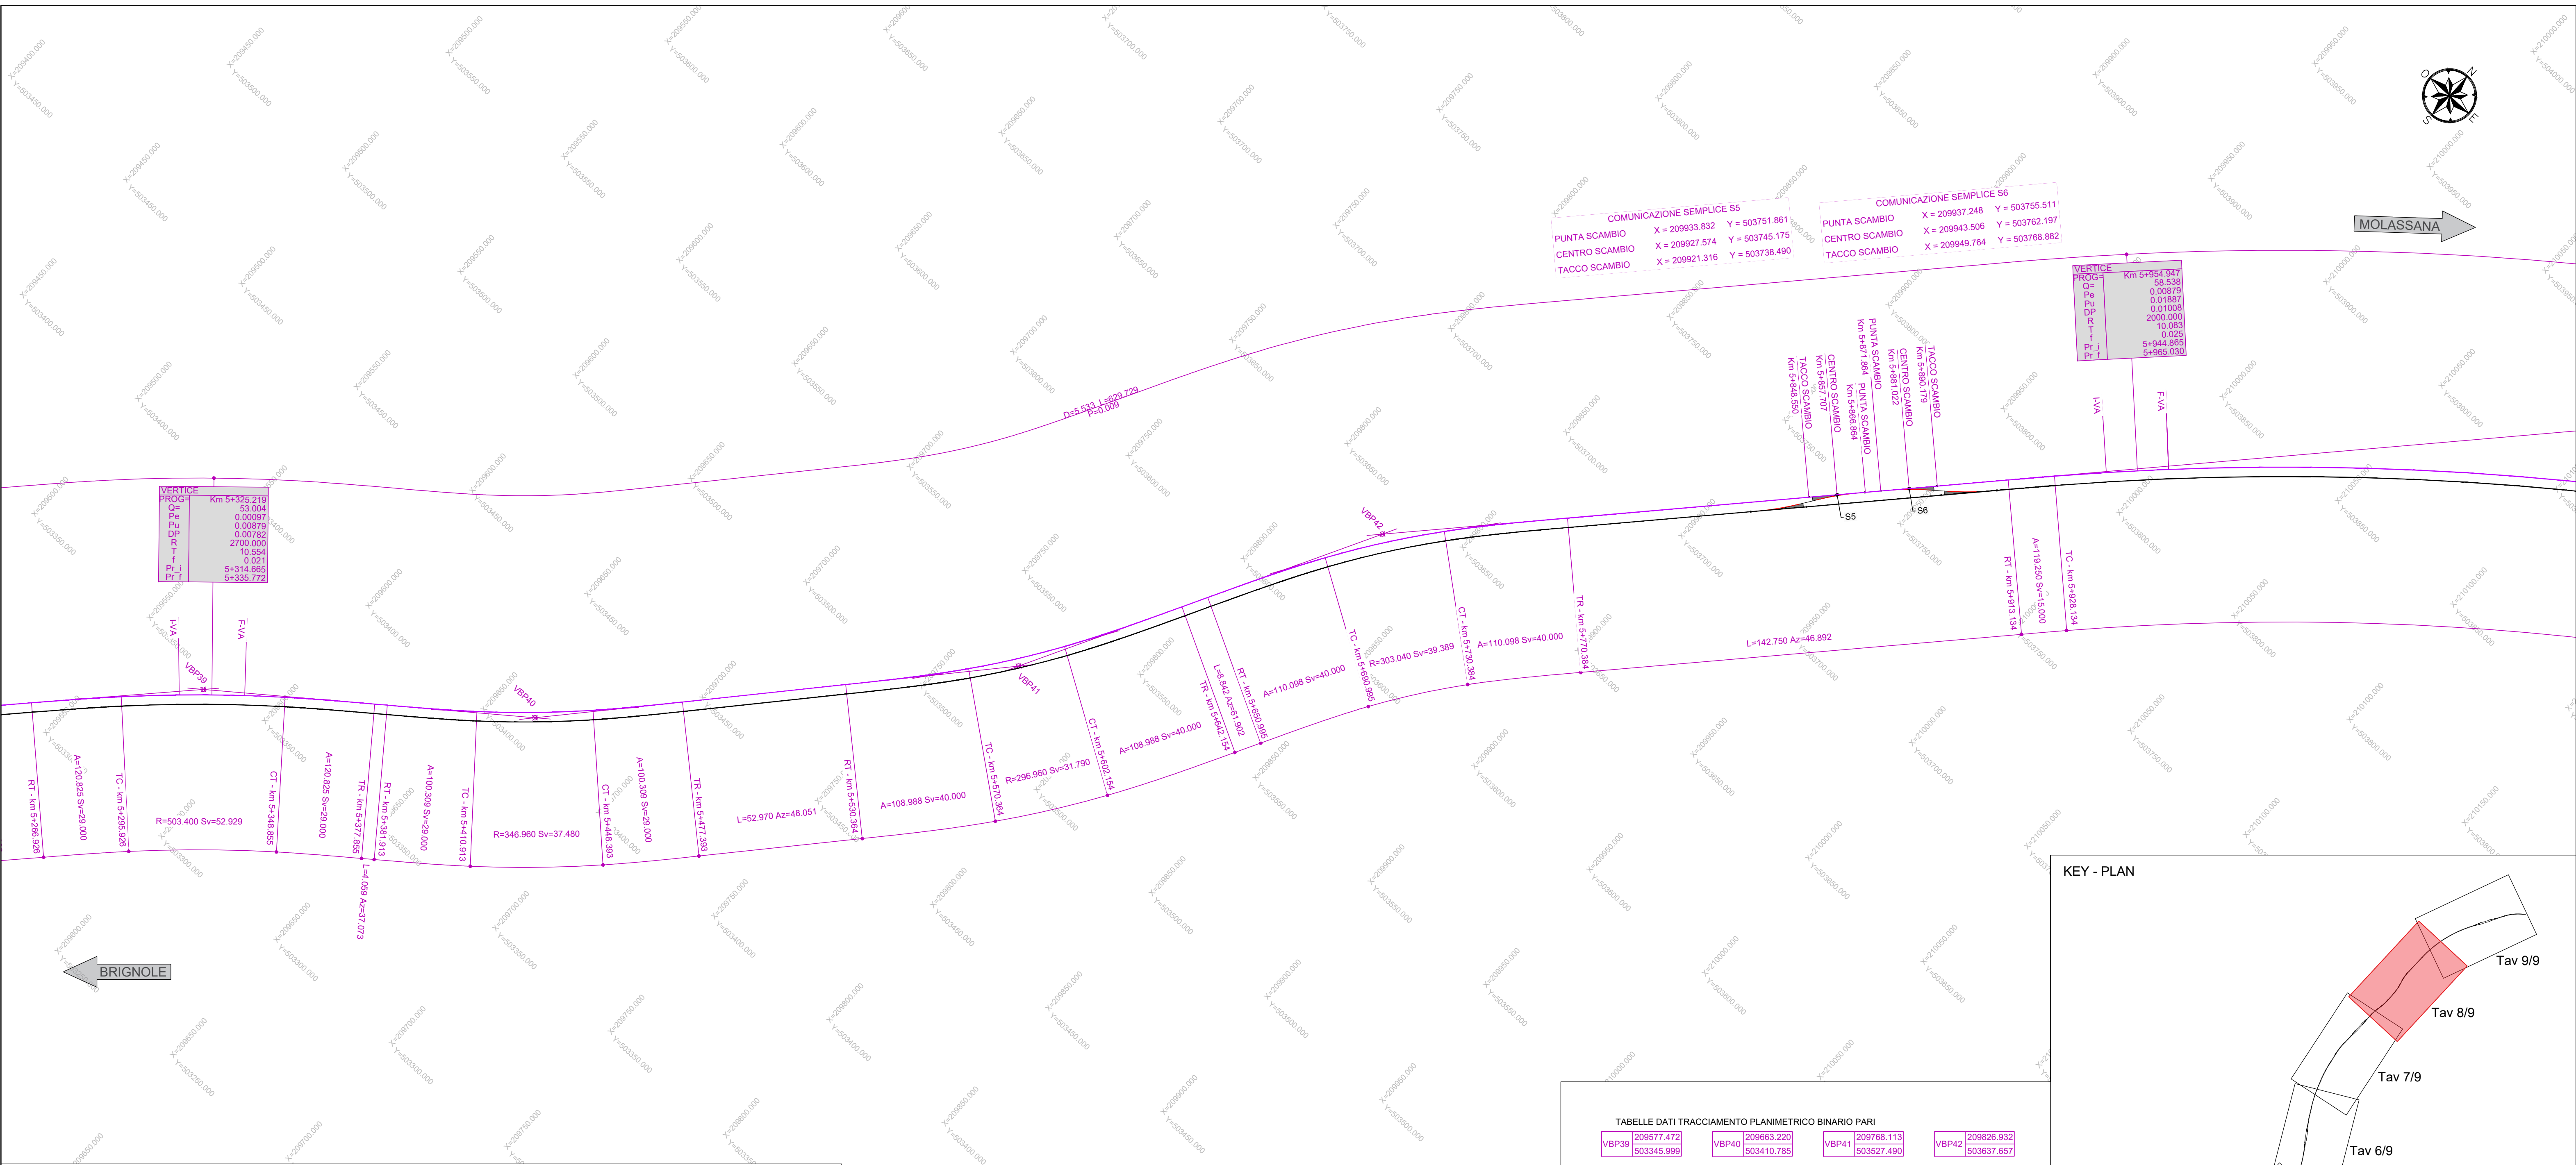

KEY - PLAN

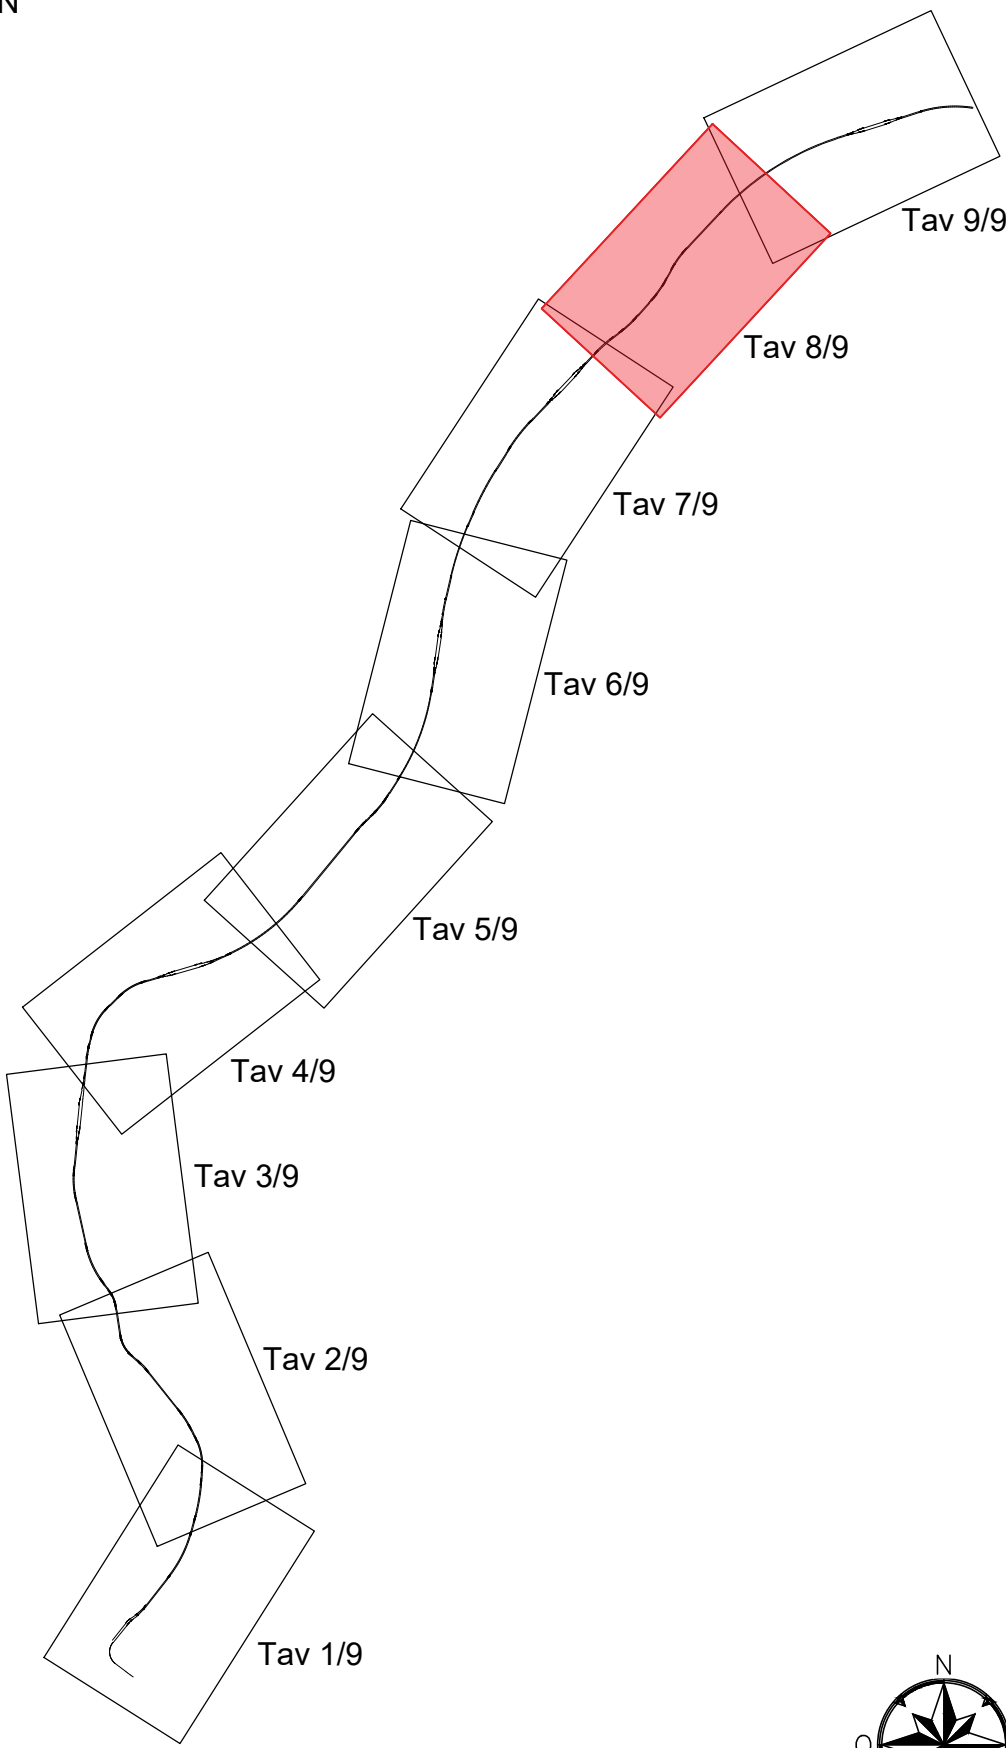

LEGENDA TRACCIATO PLANIMETRICO

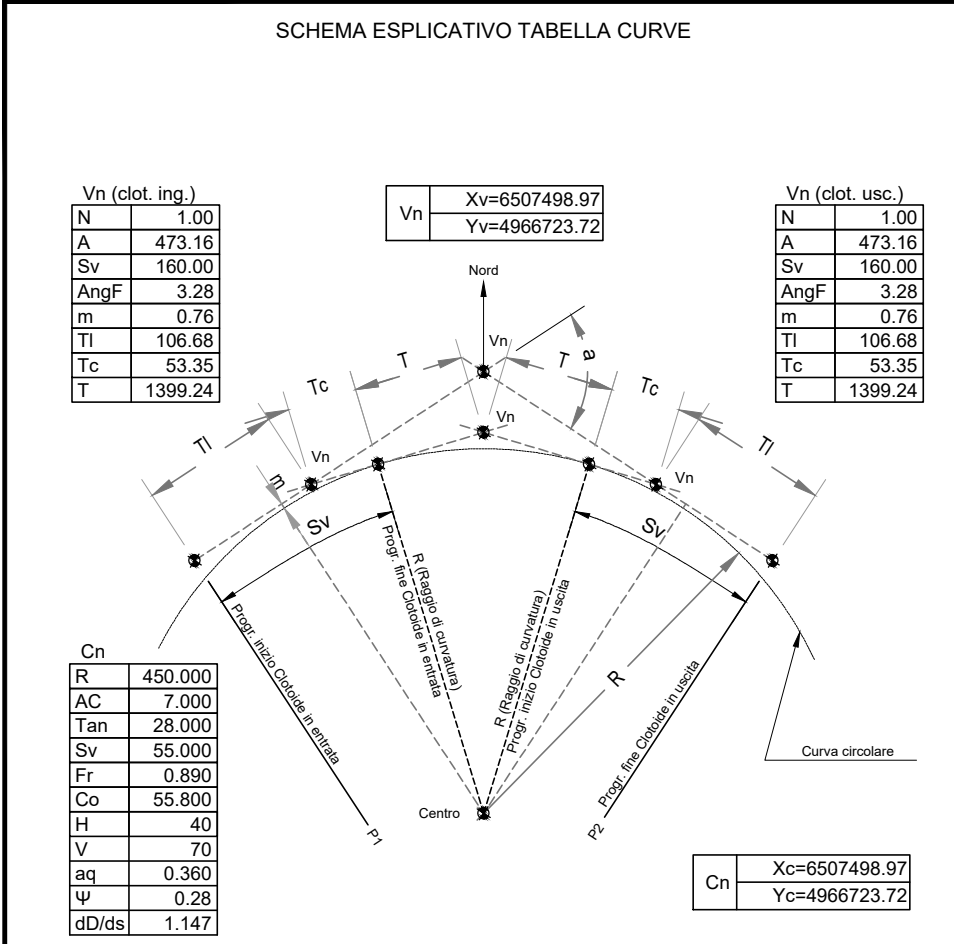

Vx (metri) Coordinata vertice Est
Vy (metri) Coordinata vertice Nord
Vc (metri) Coordinata vertice Est centro curva
Vn (metri) Coordinata vertice Nord centro curva

LEGENDA ETICHETTE CLOTOIDI
Parametro di scala della cloide
Parametro cloide
Sviluppo tratto in cloide
Angolo tra Rettifilo e Tangente al settore circolare
Sostamento Tangente - Cerchio
Tangente lunga cloide
Tangente corta cloide
Tangente curva circolare

LEGENDA ETICHETTE CURVA
Raggio della curva circolare
Angolo del settore circolare
Tangente
Sviluppo tratto curva circolare
Frecia
Corda
Sopraelevazione rotaie
Velocità in curva
Accelerazione non compensata
Contraccalzo
Sghembo

LEGENDA ETICHETTE RETTIFILLO
Az (gradi decimali) Azimut
L (metri) Lunghezza tratto in rettillo

TABELLE DATI TRACCIAMENTO PLANIMETRICO BINARIO PARI

VBP39 209577.472 503345.999	VBP40 209663.220 503410.785	VBP41 209768.113 503527.490	VBP42 209826.932 503637.657
N 1.000 A 473.16 Sv 160.00 AngF 3.28 m 0.76 TI 106.68 Tc 53.35 T 199.24	N 1.000 A 100.309 Sv 29.000 AngF 2.394 m 0.101 TI 19.335 Tc 9.668 T 29.012	N 1.000 A 108.988 Sv 40.000 AngF 3.859 m 0.224 TI 26.673 Tc 13.339 T 40.042	N 1.000 A 110.098 Sv 40.000 AngF 3.781 m 0.220 TI 26.673 Tc 13.339 T 40.041
C38 209913.739 502969.047	C39 209427.391 503667.589	C40 209522.955 503999.301	C41 210075.635 503459.585
R 503.400 Ac 0.024 Tan 26.489 Sv 52.929 Fr 0.695 H 25 V 70 aq 0.588 ψ 0.390 dD/ds 0.862	R 346.960 Ac 0.189 Tan 18.758 Sv 37.480 Fr 0.506 H 75 V 70 aq 0.600 ψ 0.400 dD/ds 2.586	R 296.960 Ac 0.134 Tan 15.910 Sv 31.790 Fr 0.425 H 105 V 70 aq 0.587 ψ 0.290 dD/ds 2.625	R 303.040 Ac 0.7447 Tan 19.722 Sv 39.389 Fr 0.640 H 100 V 70 aq 0.594 ψ 0.290 dD/ds 2.500
N 1.000 A 120.825 Sv 29.000 AngF 1.650 m 0.070 TI 19.334 Tc 9.667 T 29.006	N 1.000 A 100.309 Sv 29.000 AngF 2.394 m 0.101 TI 19.335 Tc 9.668 T 29.012	N 1.000 A 108.988 Sv 40.000 AngF 3.859 m 0.224 TI 26.673 Tc 13.339 T 40.042	N 1.000 A 110.098 Sv 40.000 AngF 3.781 m 0.220 TI 26.673 Tc 13.339 T 40.041
Az 37.073 L 4.059	Az 148.051 L 52.970	Az 151.902 L 8.842	Az 146.892 L 142.750

LEGENDA

RT Rettifilo - Clotoide
TC Clotoide - Curva
CT Curva - Clotoide
TR Clotoide - Rettifilo
RC Rettifilo - Curva
CC Curva - Curva
CR Curva - Rettifilo
I-VA Inizio raccordo altimetrico
F-VA Fine raccordo altimetrico

LEGENDA VERTICE ALTIMETRICO

VERTICE ALTIMETRICO
Pr PROGRESSIVA
Cp QUOTA PROGETTO
Pe PENDENZA IN ENTRATA
Pu PENDENZA IN USCITA
Delta Δ VARIAZIONE DI PENDENZA
Rv RAGGIO VERTICALE
T TANGENTE
f FRECCIA
Pr_I PROGRESSIVA INIZIALE
Pr_F PROGRESSIVA FINALE

-	-	-	-	-	-	-
-	-	-	-	-	-	-
-	-	-	-	-	-	-
A	07/03/2025	Adeguamento al parere dei CSLPP e altri Enti e allineamento progetto	L. Galloppa	L. Galloppa	D. Canestrelli	P. Cucino
Rev.	Data	Descrizione	Redatto	Verificato	Approvato	Autorizzato

Progr. 30
Scala: 1:1000
Data: 07/03/2025

Responsabile Unico del Progetto
Ing. E. Scarlati

Raggruppamento temporaneo di progettisti
Mandatari: **SYSTRA**
Mandanti: **ITALFERR**, **architectonica**, **LAND**

Skymetro PROLUNGAMENTO DELLA LINEA METROPOLITANA IN VAL BISAGNO PROGETTO DI FATTIBILITA' TECNICA ED ECONOMICA (D.lgs. n. 36 / 2023)							
TRACCIATO TAV. 8/9							
Commessa	Fase	Lotto	Disciplina	WBS	Tipo	Numero	Foglio
MGE1	P4	LV	TRC	COM	T	006	08
A							