


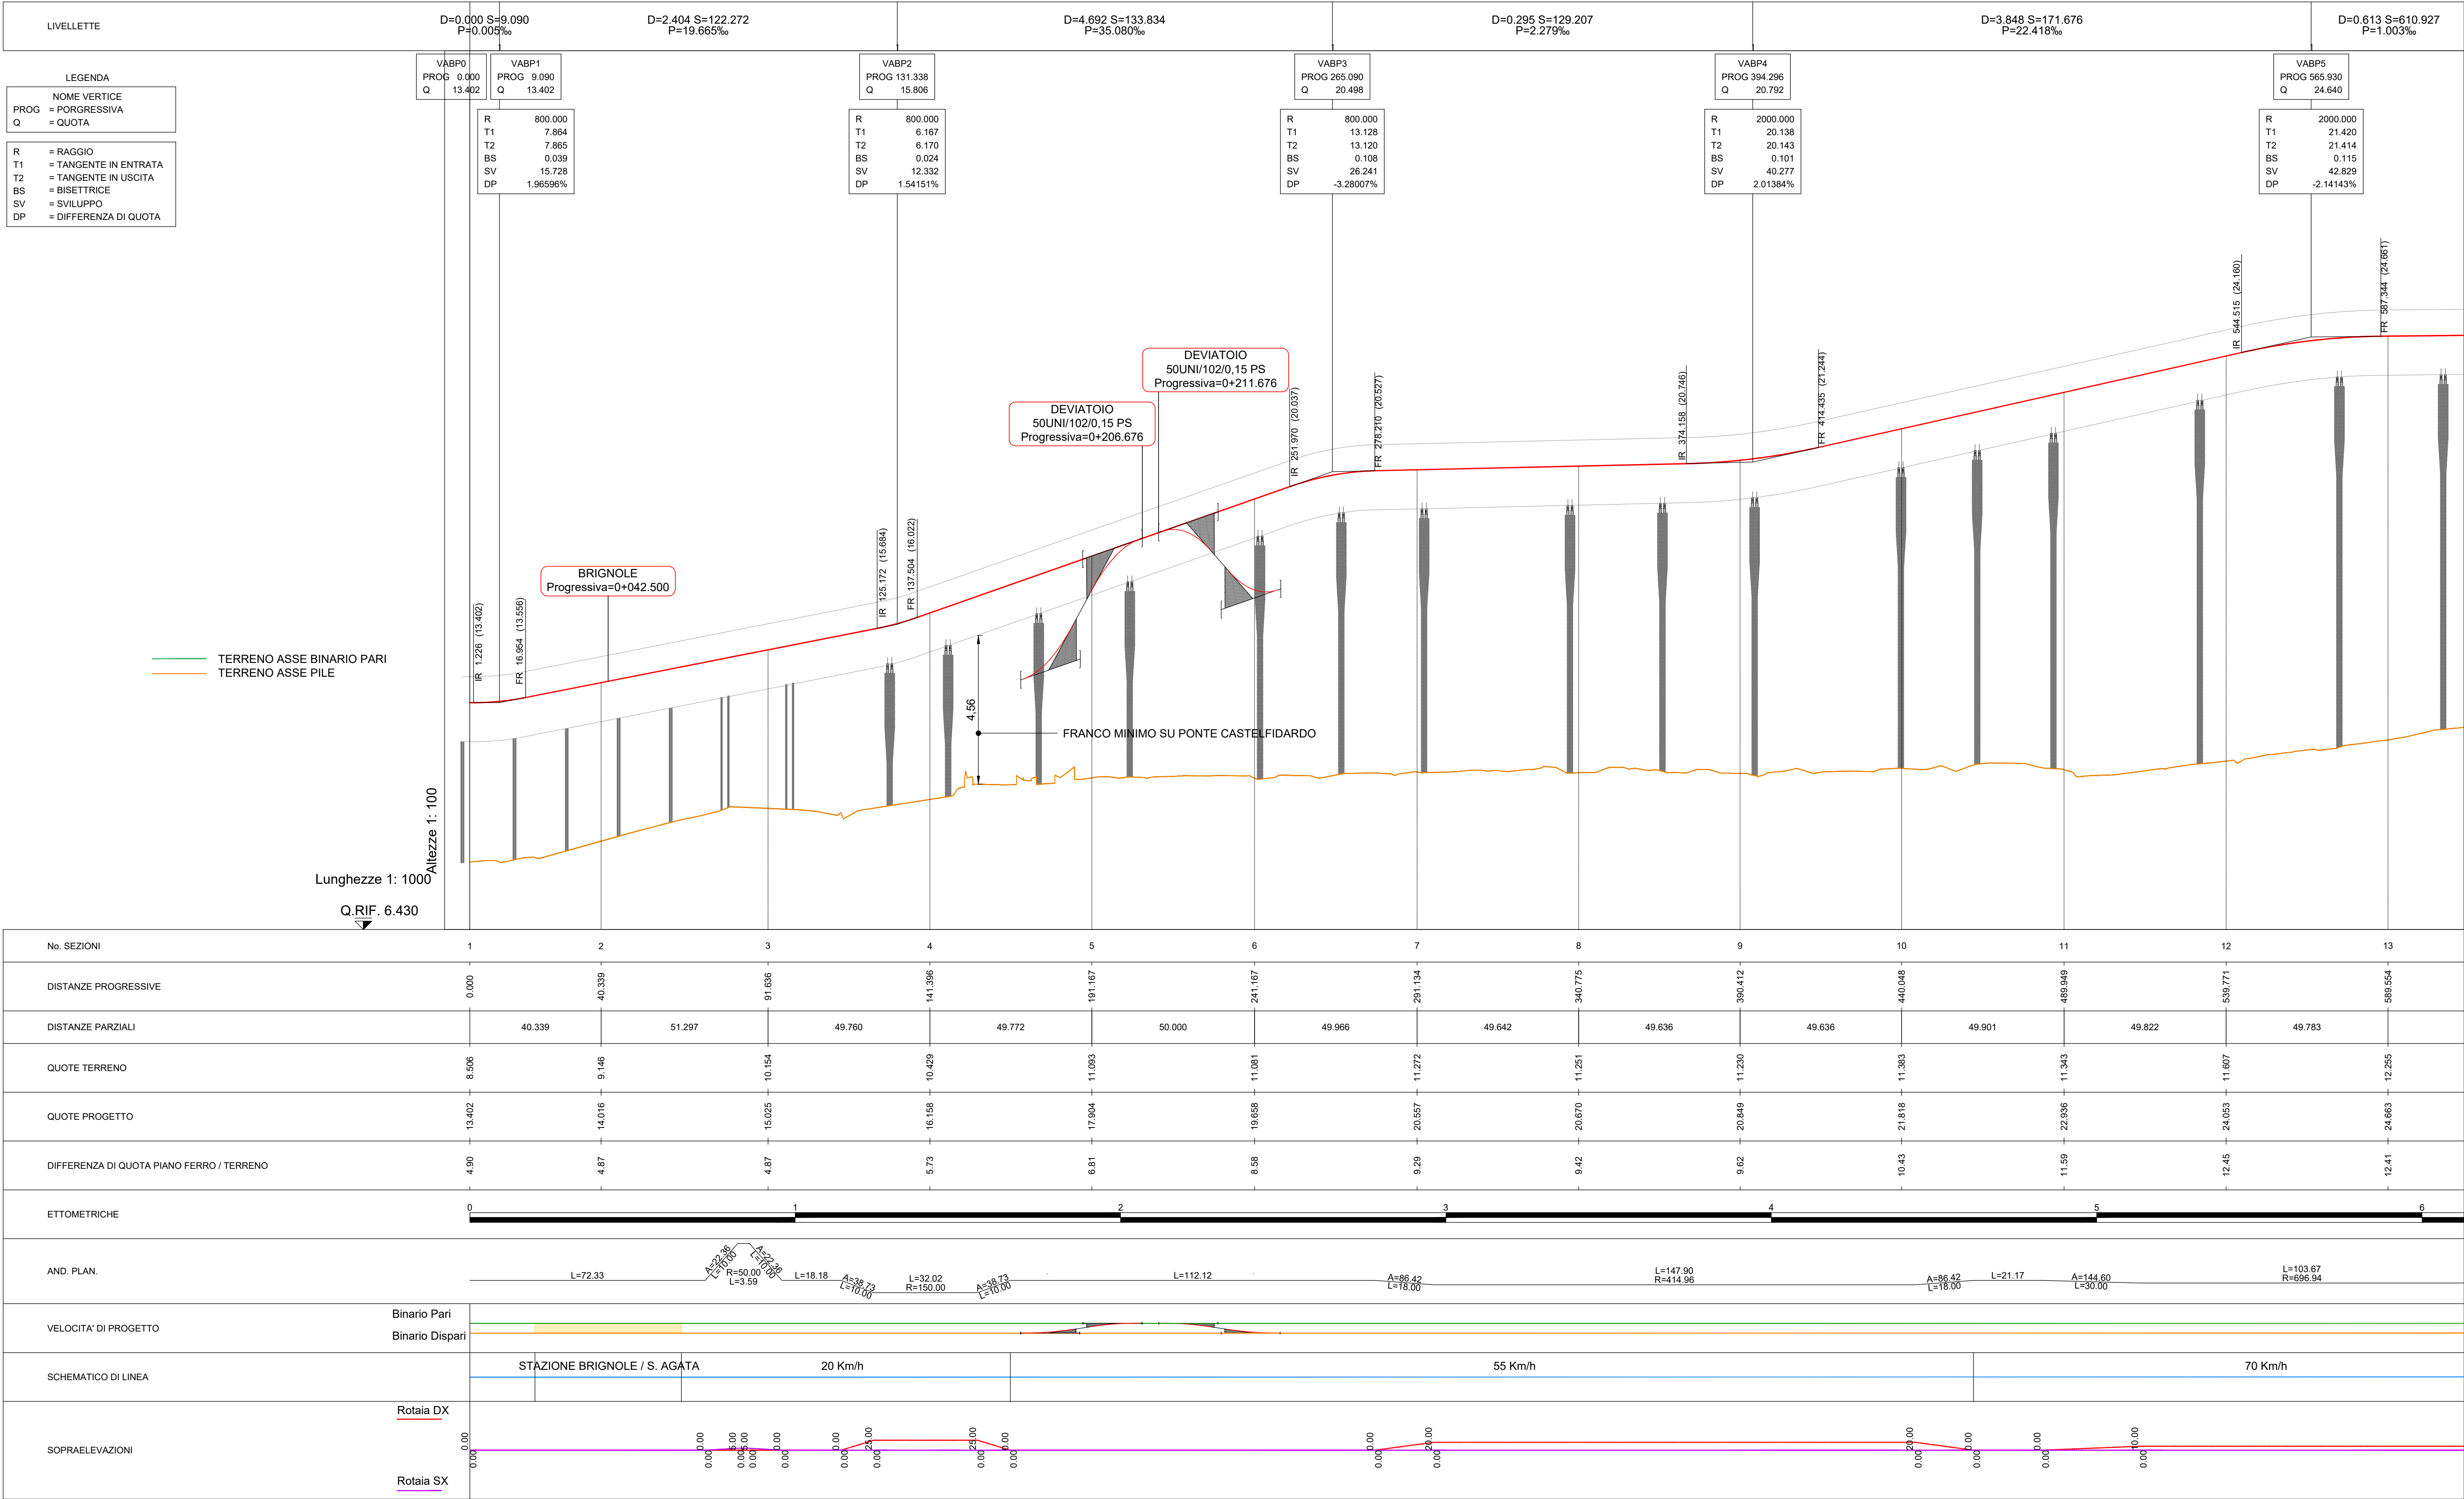

-	-	-	-	-	-	-	-
-	-	-	-	-	-	-	-
-	-	-	-	-	-	-	-
A	07/03/2025	Adeguamento al parere del CSLPP e altri Enti e allineamento progetto	L. Galloppa	L. Galloppa	D. Canestrelli	P. Cucino	
Rev.	Data	Descrizione	Redatto	Verificato	Approvato	Autorizzato	



Responsabile Unico del Progetto
Ing. E. Scariatti

Progr. 32

Raggruppamento temporaneo di progettisti

Mandatario: **SYSTRA**

Mandanti:   

Cart. 5

Scale: 1:1000/1:100

Data: 07/03/2025

Skymetro

PROLUNGAMENTO DELLA LINEA METROPOLITANA IN VAL BISAGNO
PROGETTO DI FATTIBILITA' TECNICA ED ECONOMICA (D.lgs. n. 36 / 2023)

TRACCIATO

PROFILO ALTIMETRICO BINARIO PARI

TAV. 1/12

Commessa	Fase	Lotto	Disciplina	WBS	Tipo	Numero	Foglio	Rev.
MGE1	P4	LV	TRC	COM	T	007	01	A