



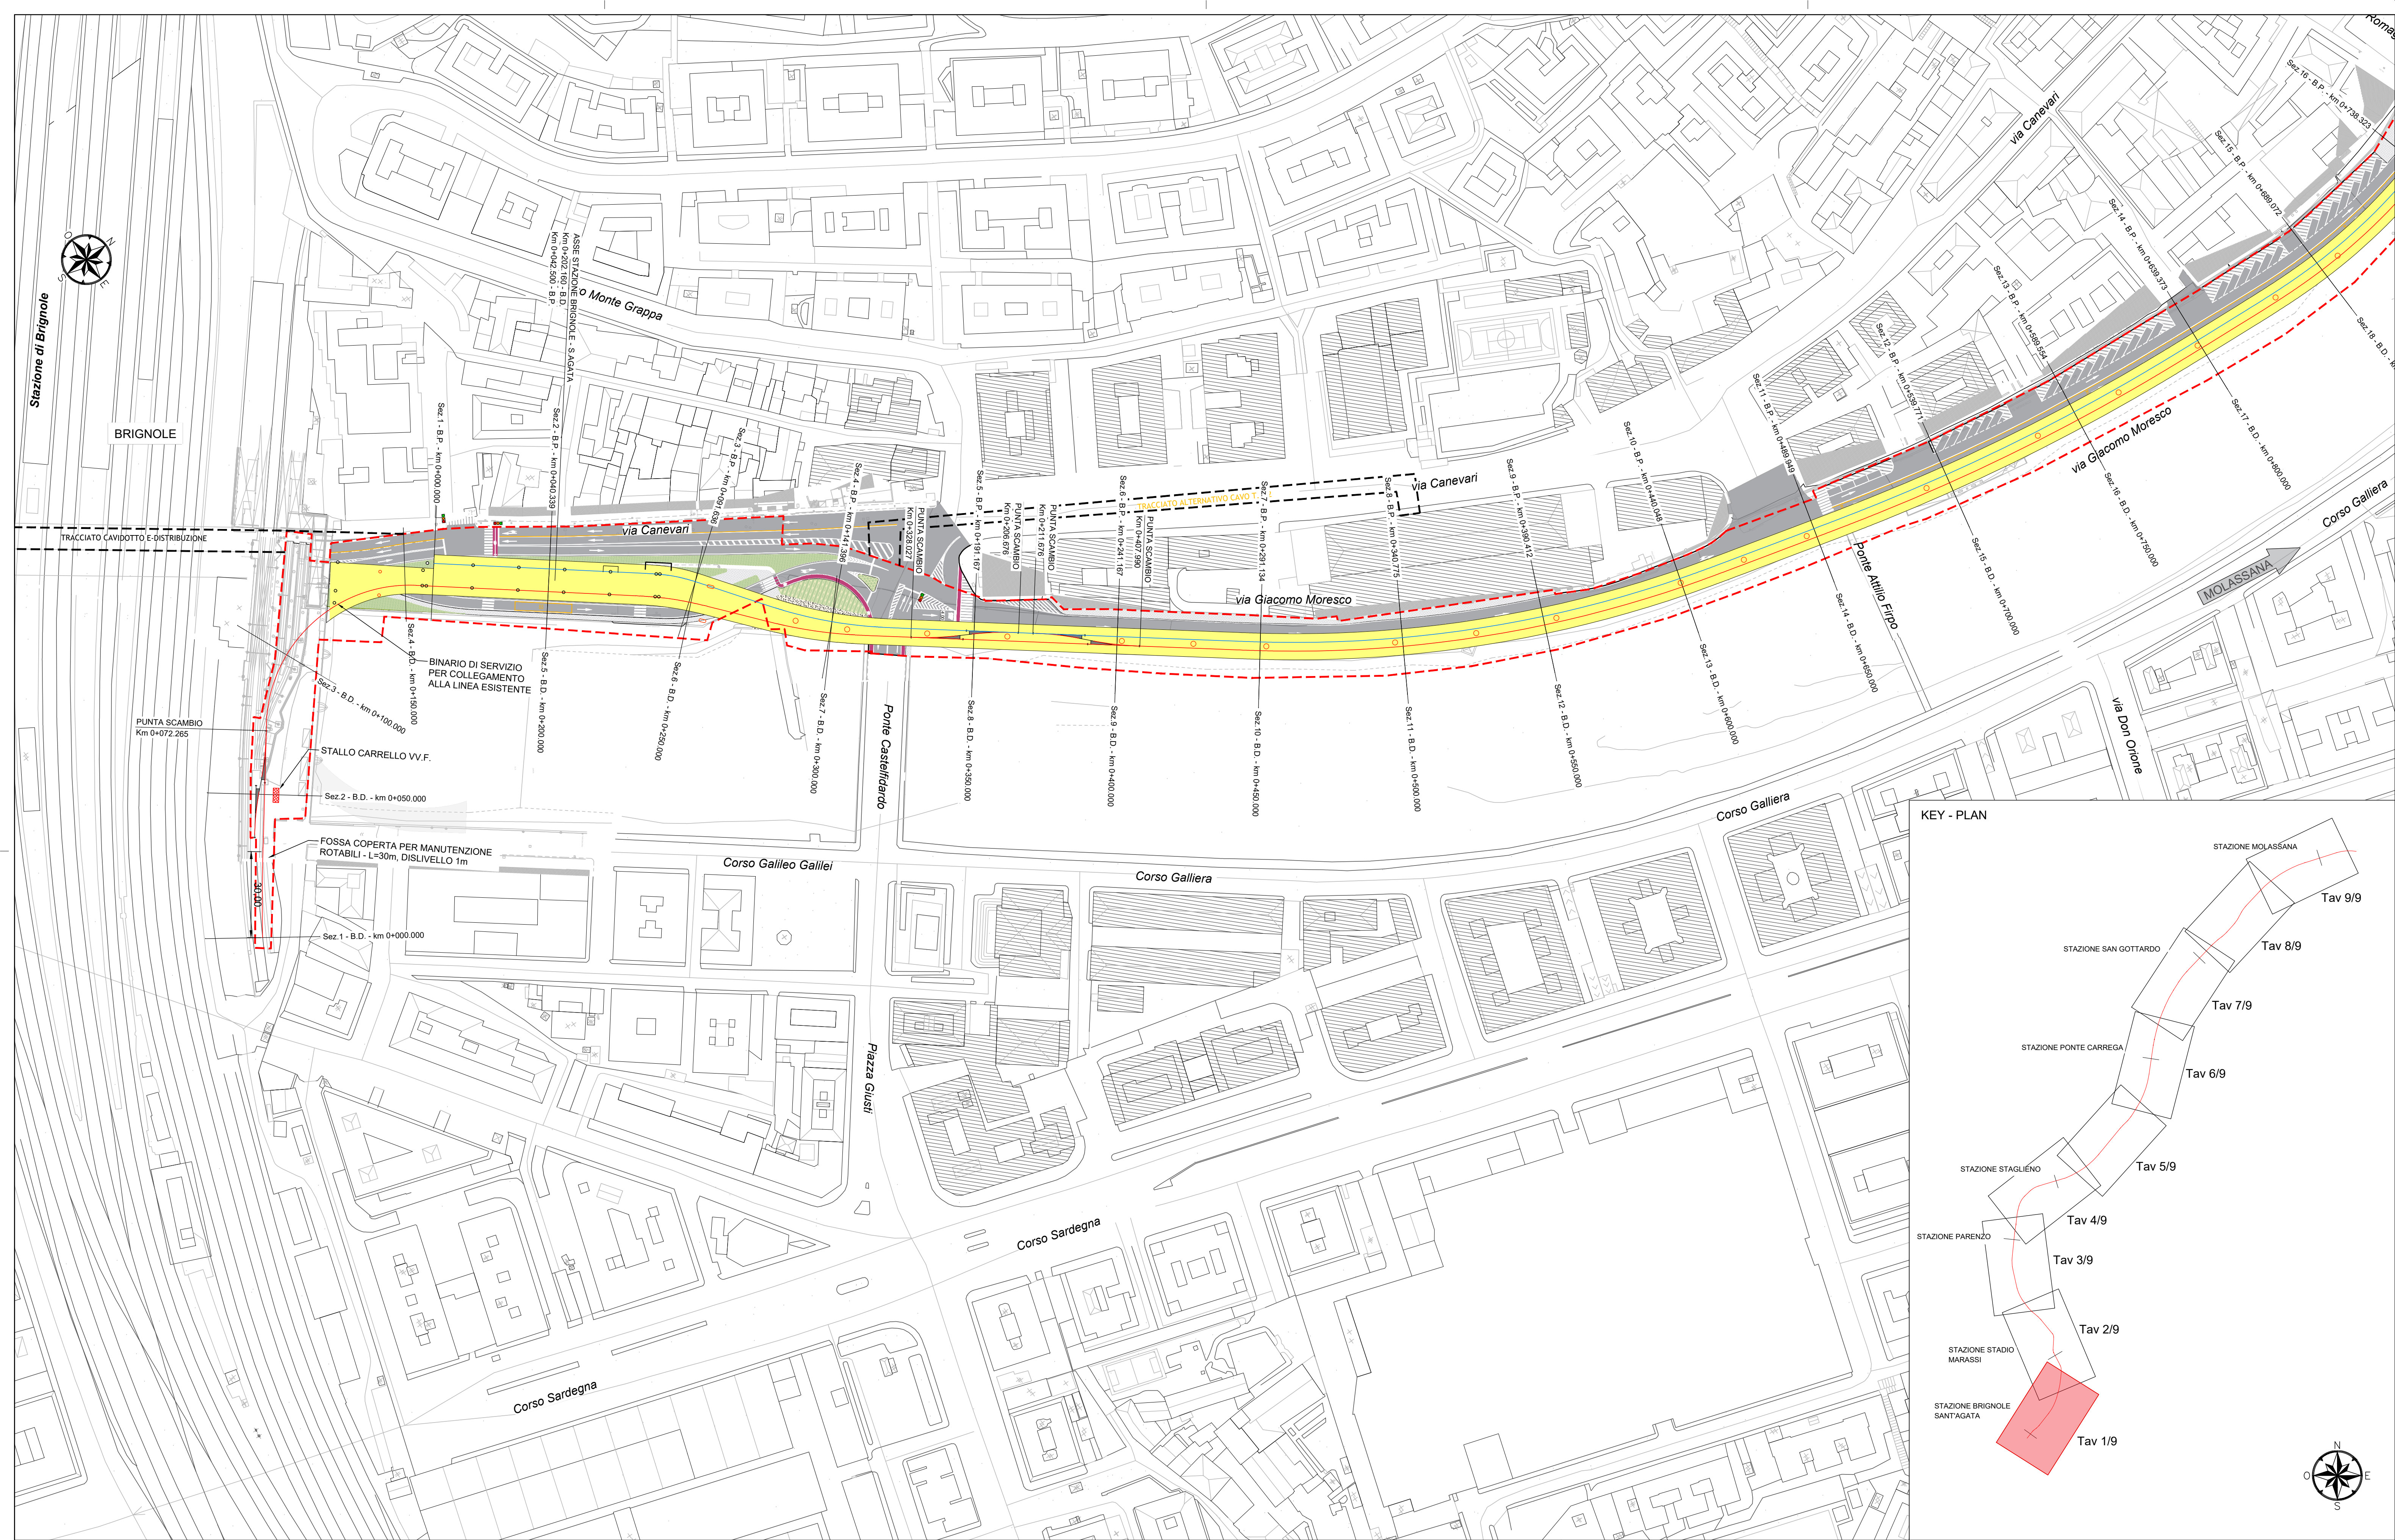

KEY - PLAN

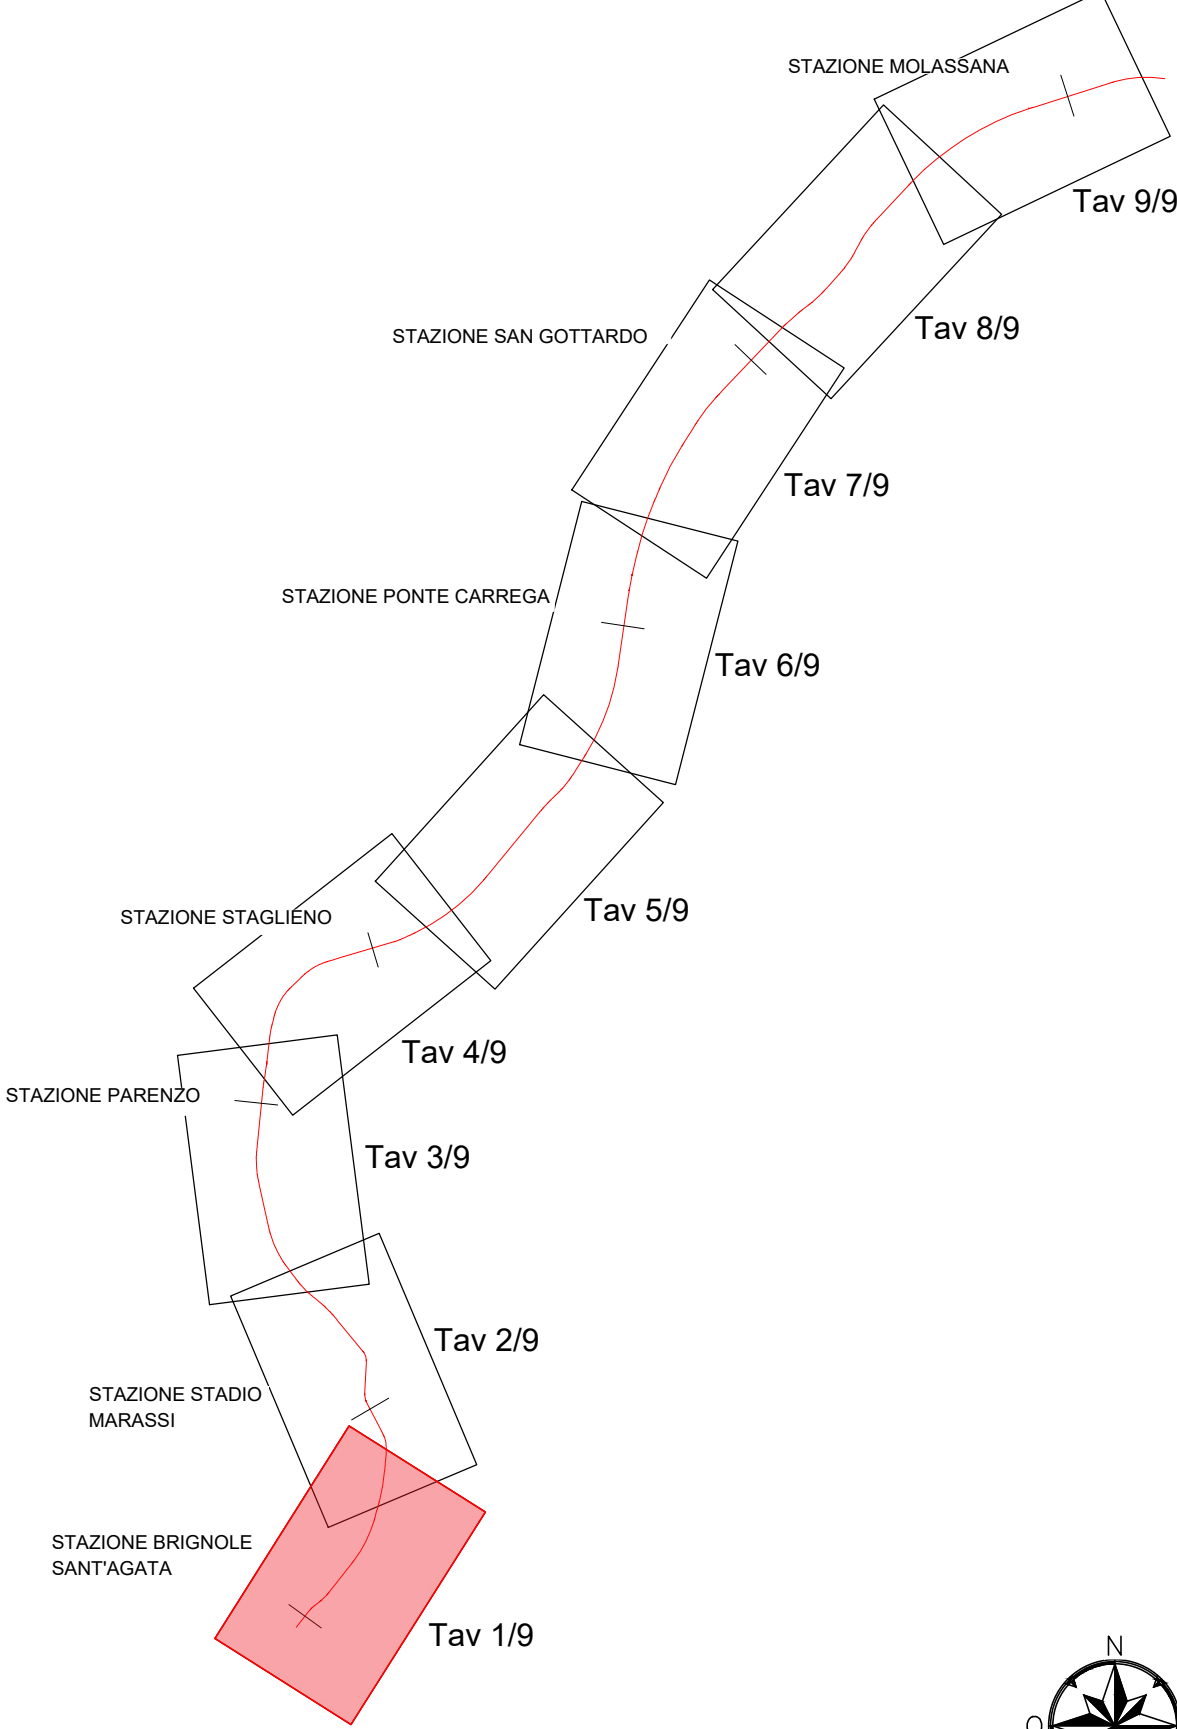

LEGENDA			
ASSE BINARIO DISPARI	IMPALCATO VIADOTTO		
ASSE BINARIO PARI	PILE VIADOTTO		
LIMITE INTERVENTO			

-	-	-	-	-	-	-
-	-	-	-	-	-	-
-	-	-	-	-	-	-
A	07/03/2025	Adeguamento al parere del CSLPP e altri Enti e allineamento progetto	F. Pinzari	D. Canestrelli	D. Canestrelli	P. Cucino
Rev.	Data	Descrizione	Redatto	Verificato	Approvato	Autorizzato

Progr. 1

Carri. 6

Scale: 1:1000

Data: 07/03/2025

Responsabile Unico del Progetto
Ing. E. Scarlati

Raggruppamento temporaneo di progettisti
Mandatario: **SYSTRA**
Mandanti: **ITALFERR** **architects** **LAND**

Skymetro									
PROLUNGAMENTO DELLA LINEA METROPOLITANA IN VAL BISAGNO									
PROGETTO DI FATTIBILITA' TECNICA ED ECONOMICA (D.lgs. n. 36 / 2023)									
PLANIMETRIA DI PROGETTO									
TAV. 1/9									
Commissa	Fase	Lotto	Disciplina	WBS	Tipo	Numero	Foglio	Rev.	
MGE1	P4	LV	GEN	COM	T	001	01	A	