


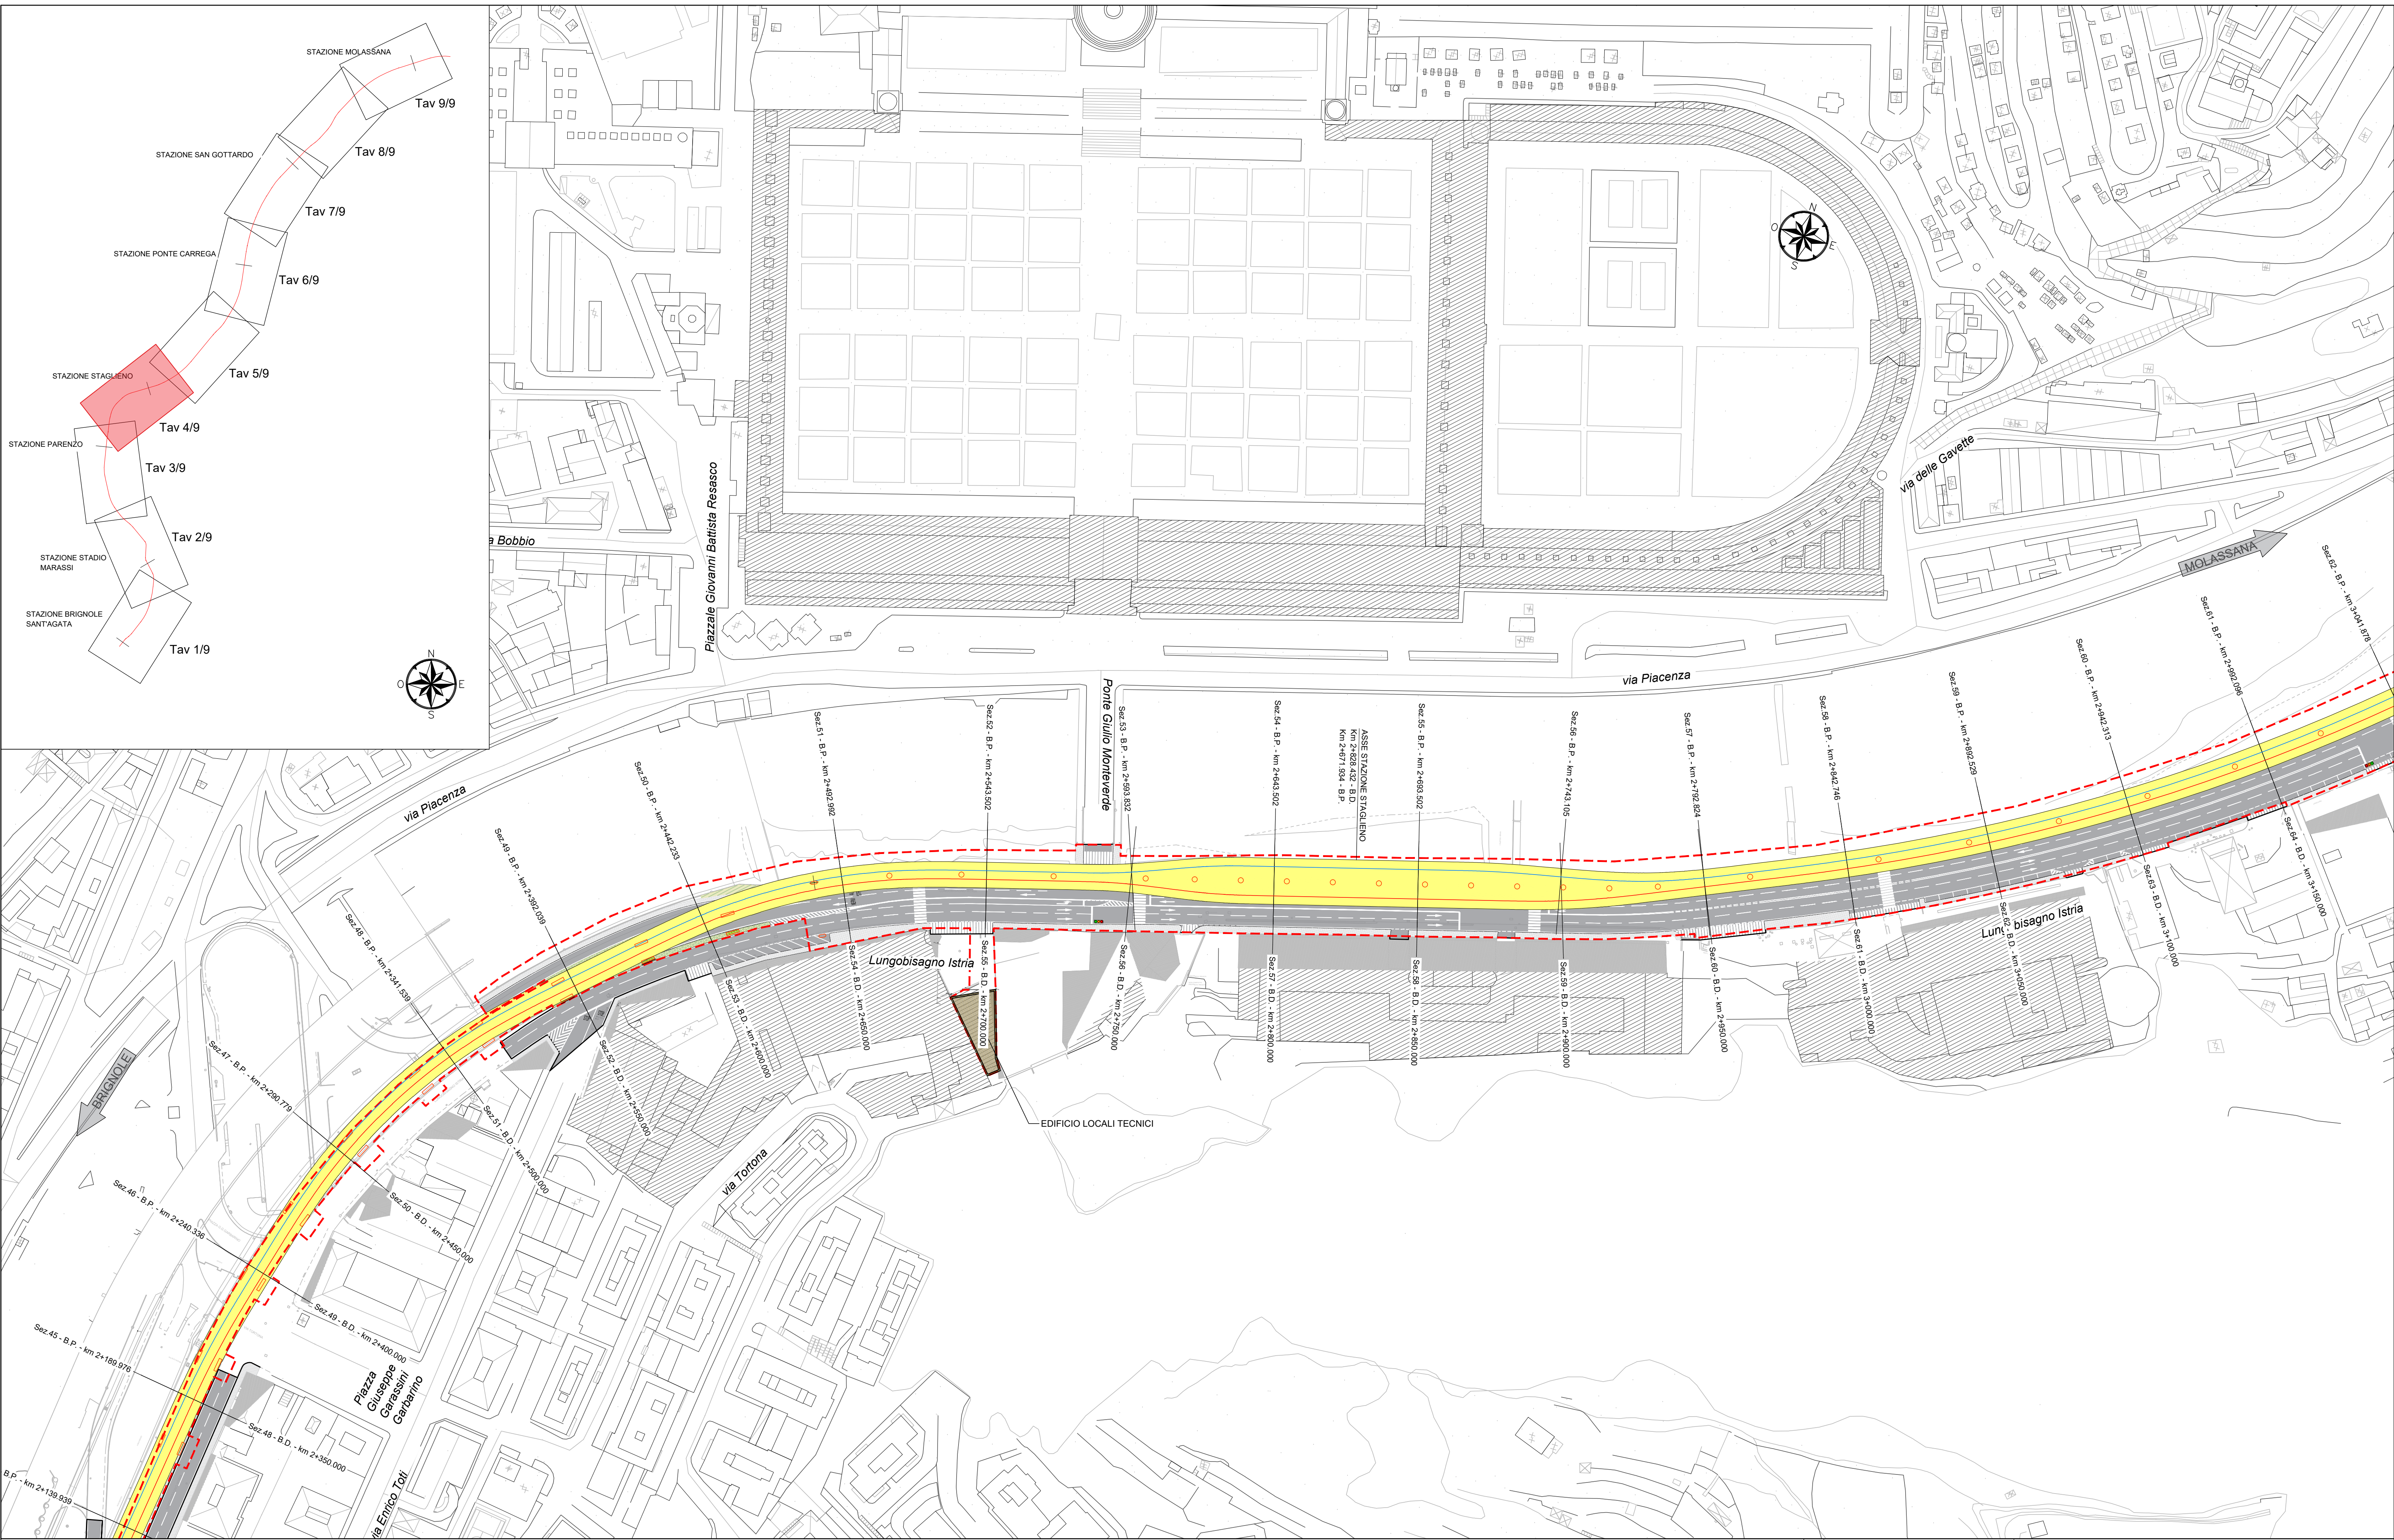

LEGENDA

ASSE BINARIO DISPARI

ASSE BINARIO PARI

LIMITE INTERVENTO

IMPALCATO VIADOTTO

PILE VIADOTTO

-	-	-	-	-	-	-
-	-	-	-	-	-	-
-	-	-	-	-	-	-
A	07/03/2025	Adeguamento al parere del CSLPP e altri Enti e allineamento progetto	F. Pinzari	D. Canestrelli	D. Canestrelli	P. Cucino
Rev.	Data	Descrizione	Redatto	Verificato	Approvato	Autorizzato

Prigr. 4

Raggruppamento temporaneo di progettisti

Mandatari: **SYSTRA**

Mandanti: **ITALFERR** **architects** **LAND**

Scale: 1:1000

Data: 07/03/2025

Skymetro

PROLUNGAMENTO DELLA LINEA METROPOLITANA IN VAL BISAGNO
PROGETTO DI FATTIBILITA' TECNICA ED ECONOMICA (D.lgs. n. 36 / 2023)

PLANIMETRIA DI PROGETTO

TAV. 4/9

Commessa	Fase	Lotto	Disciplina	WBS	Tipo	Numero	Foglio	Rev.
MGE1	P4	LV	GEN	COM	T	001	04	A