



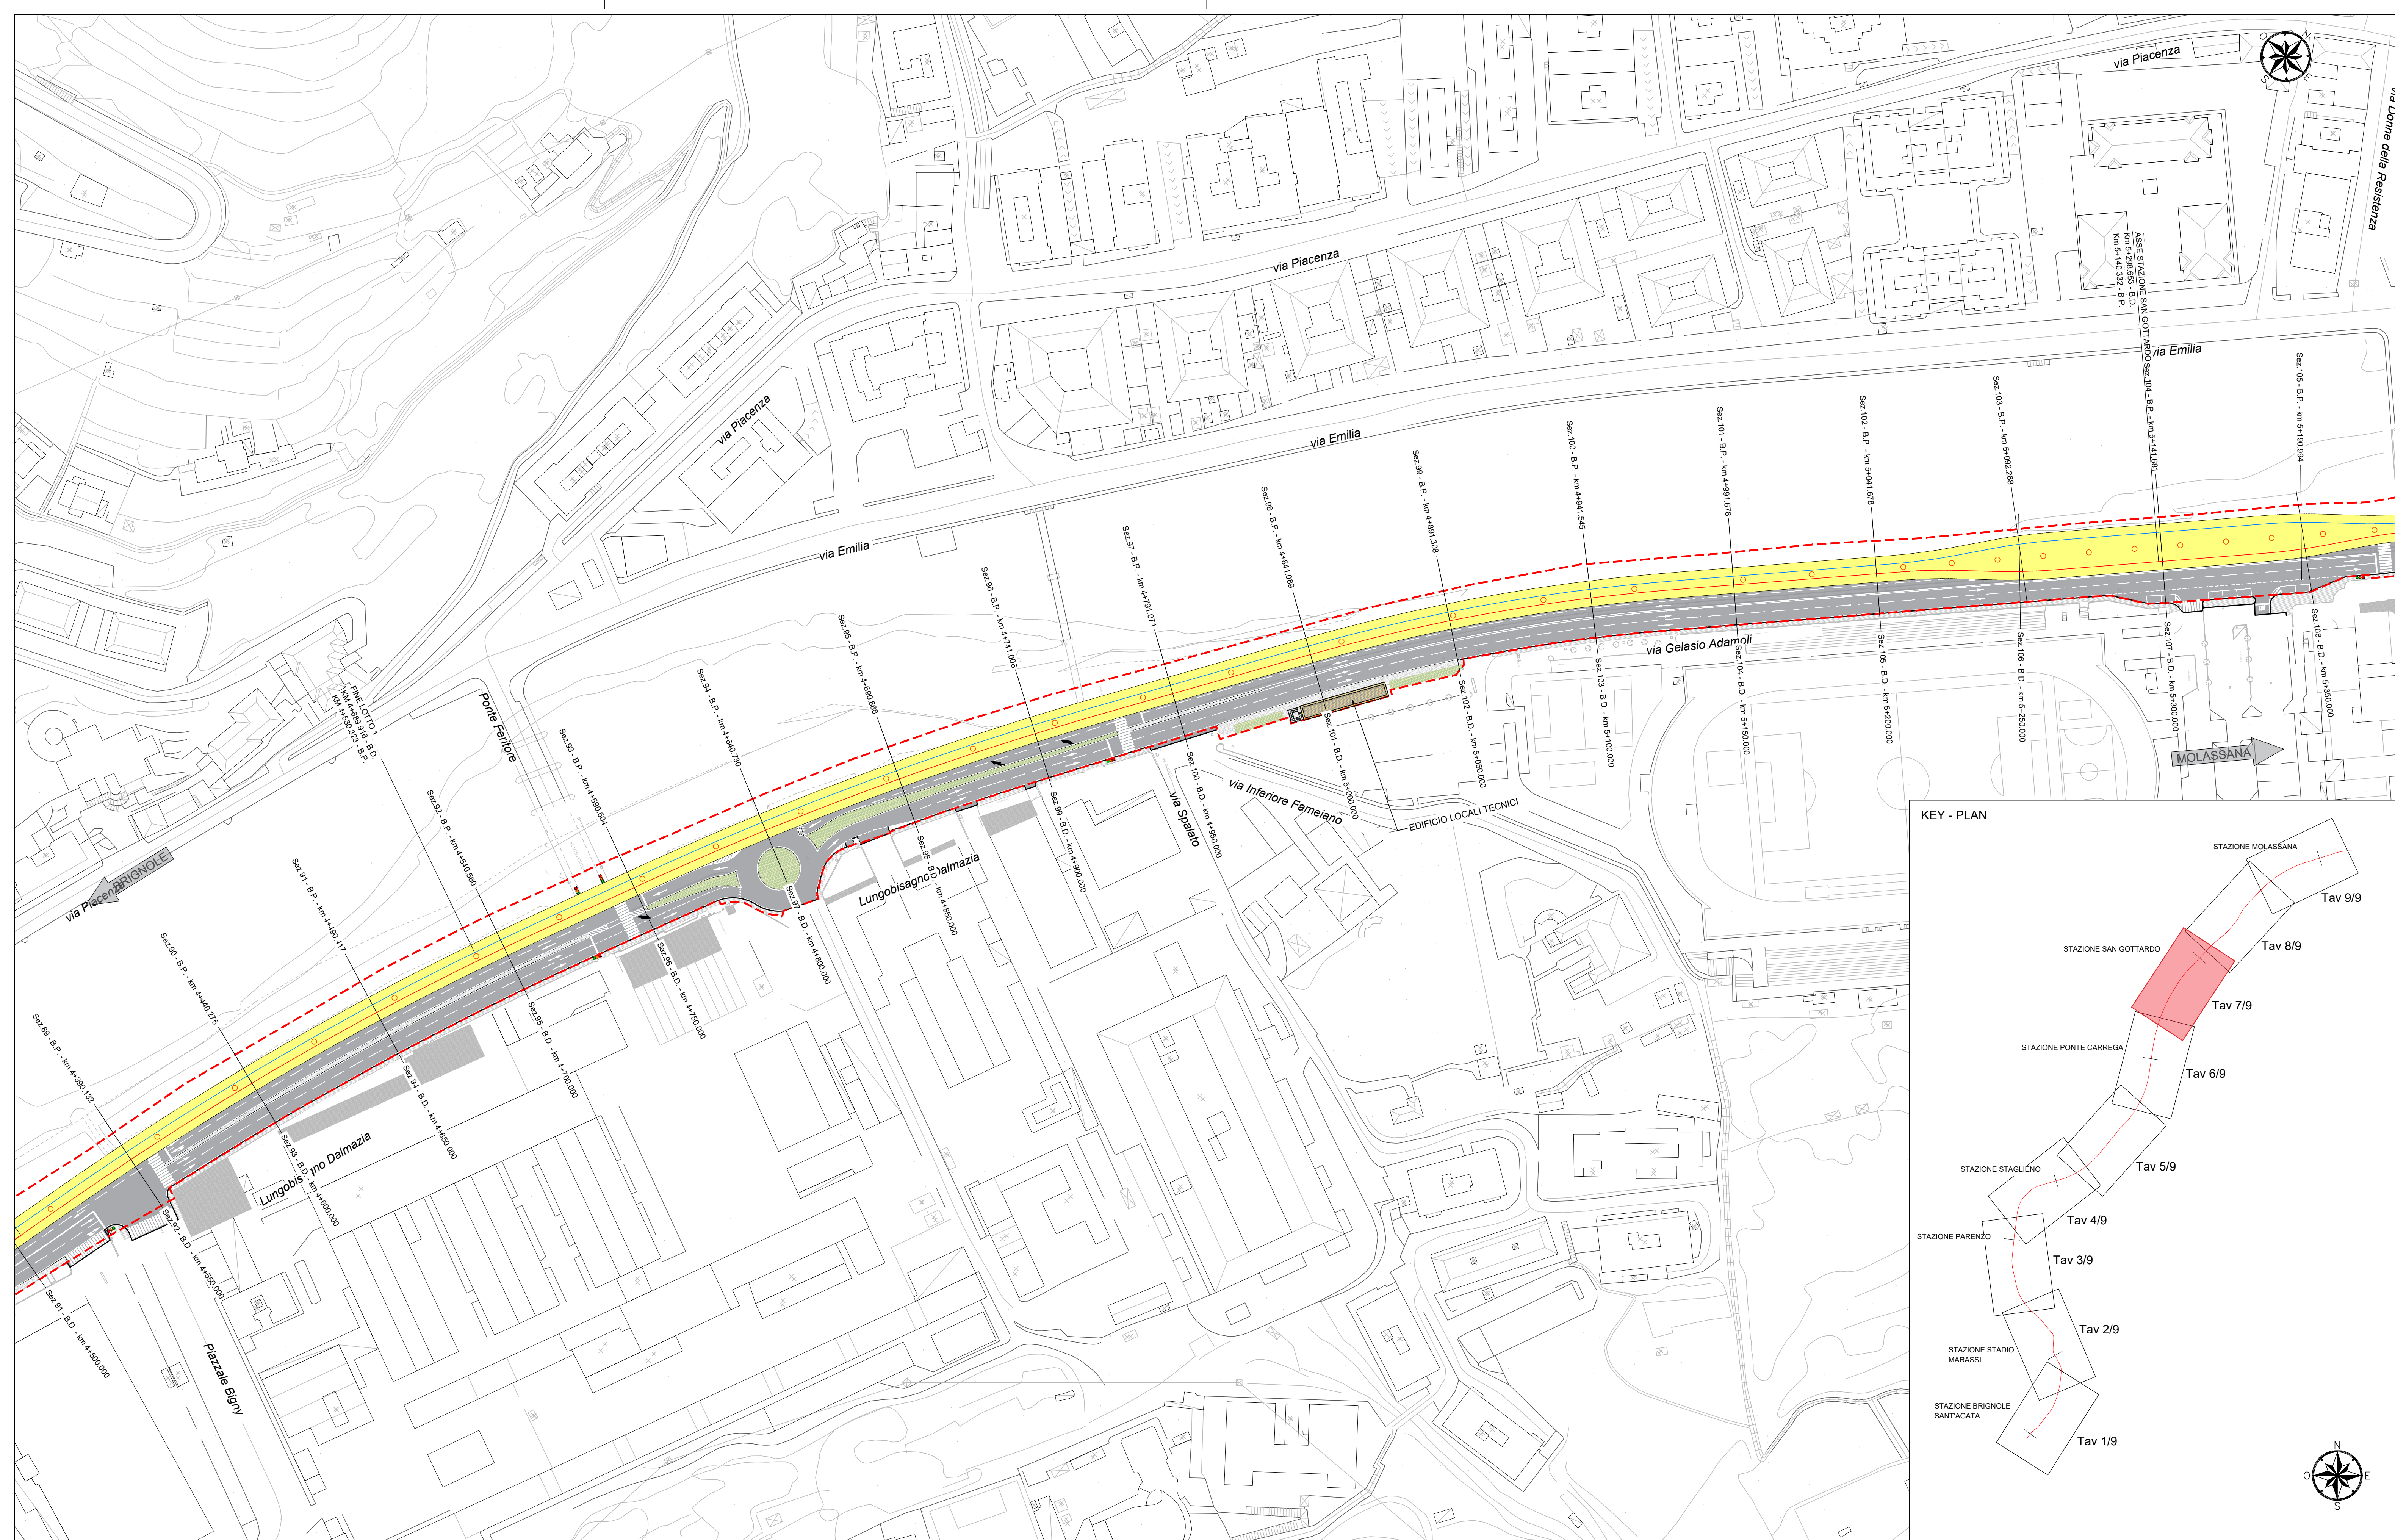

KEY - PLAN

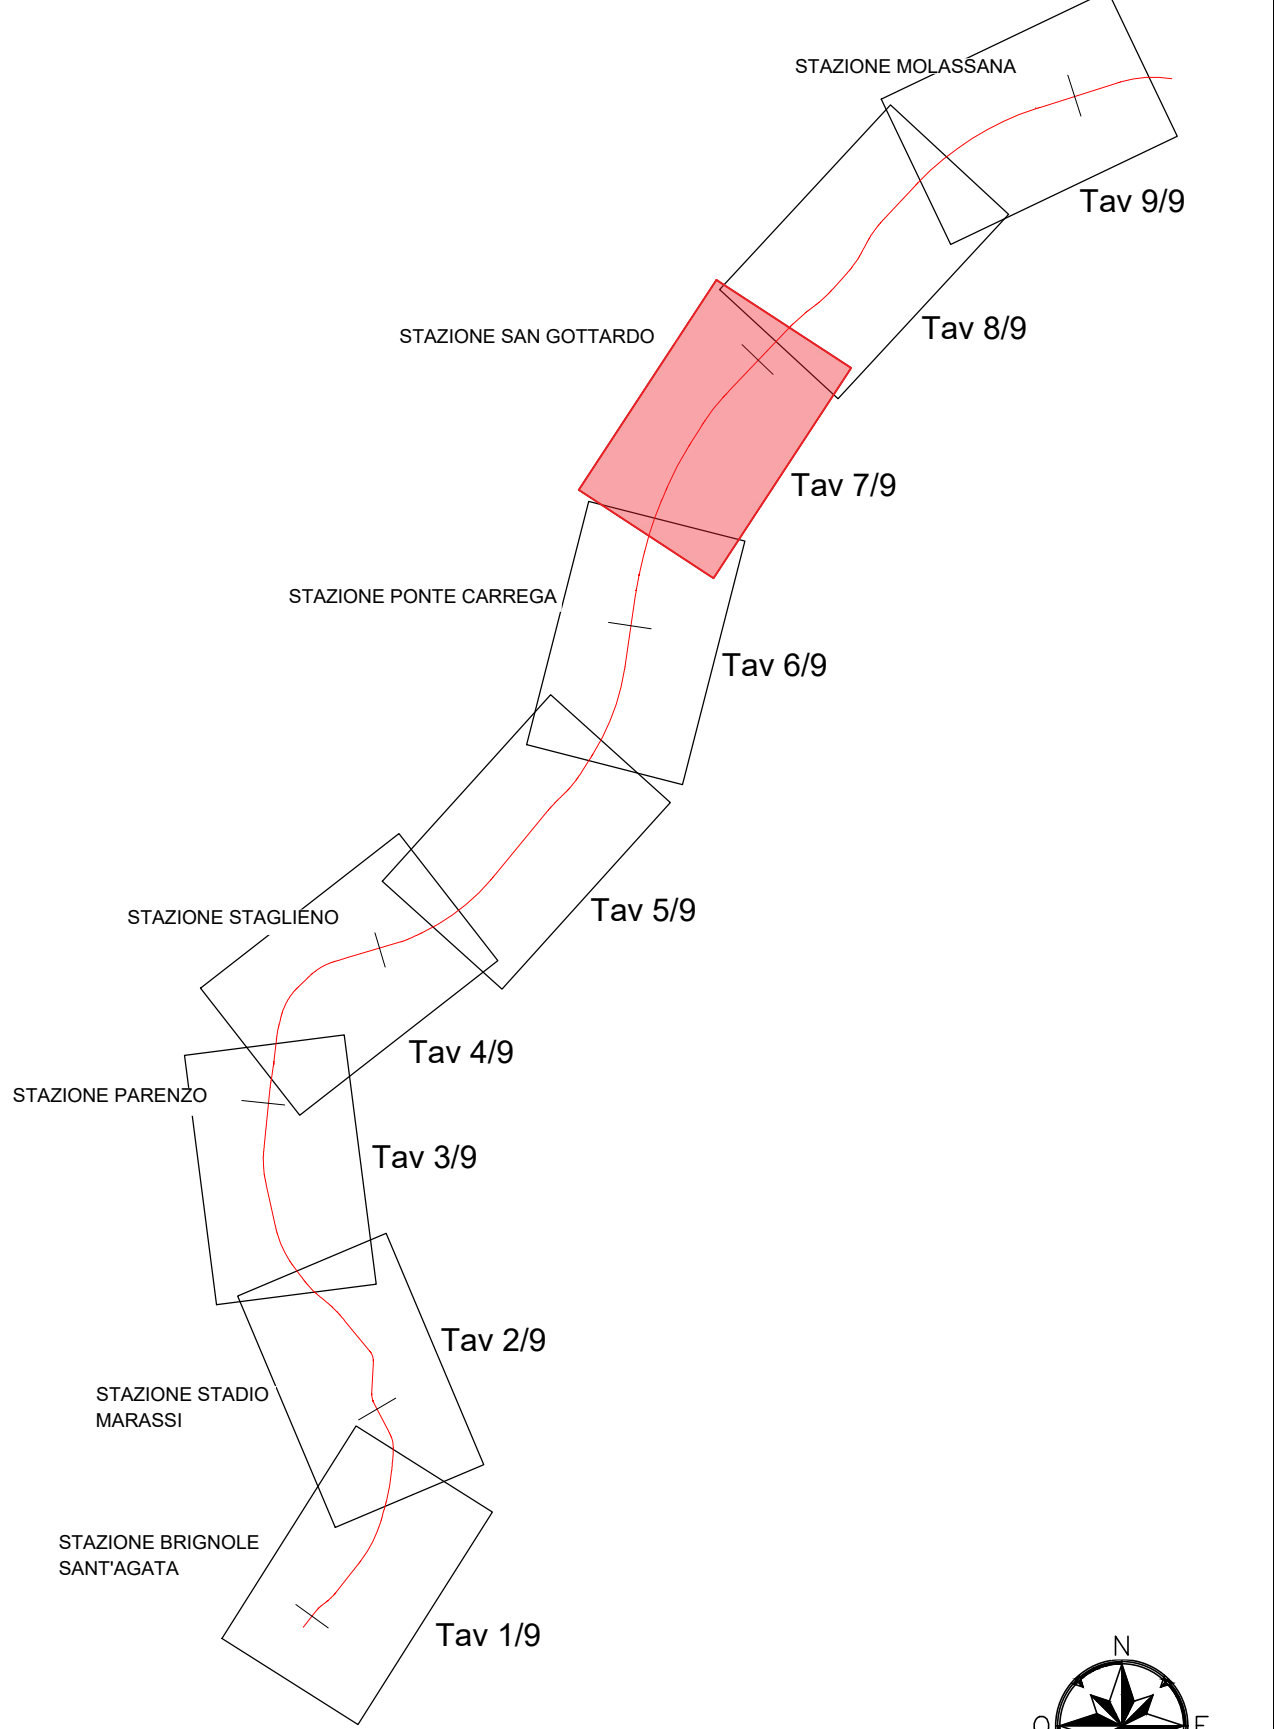

LEGENDA			
ASSE BINARIO DISPARI	---	IMPALCATO VIADOTTO	
ASSE BINARIO PARI	---	PILE VIADOTTO	
LIMITE INTERVENTO	---		

-	-	-	-	-	-	-
-	-	-	-	-	-	-
-	-	-	-	-	-	-
A	07/03/2025	Adeguamento al parere del CSLPP e altri Enti e allineamento progetto	F. Pinzari	D. Canestrelli	D. Canestrelli	P. Cucino
Rev.	Data	Descrizione	Redatto	Verificato	Approvato	Autorizzato



Responsabile Unico del Progetto
Ing. E. Scarlati

Progr. 7

Raggruppamento temporaneo di progettisti

Mandatario: **SYSTRA**

Mandanti:   

Scale: 1:1000

Data: 07/03/2025

Skymetro

PROLUNGAMENTO DELLA LINEA METROPOLITANA IN VAL BISAGNO

PROGETTO DI FATTIBILITA' TECNICA ED ECONOMICA (D.lgs. n. 36 / 2023)

PLANIMETRIA DI PROGETTO

TAV. 7/9

-

Commessa	Fase	Lotto	Disciplina	WBS	Tipo	Numero	Foglio	Rev.
MGE1	P4	LV	GEN	COM	T	001	07	A