



PIANTA PIANO STRADA (quota +0.15m)

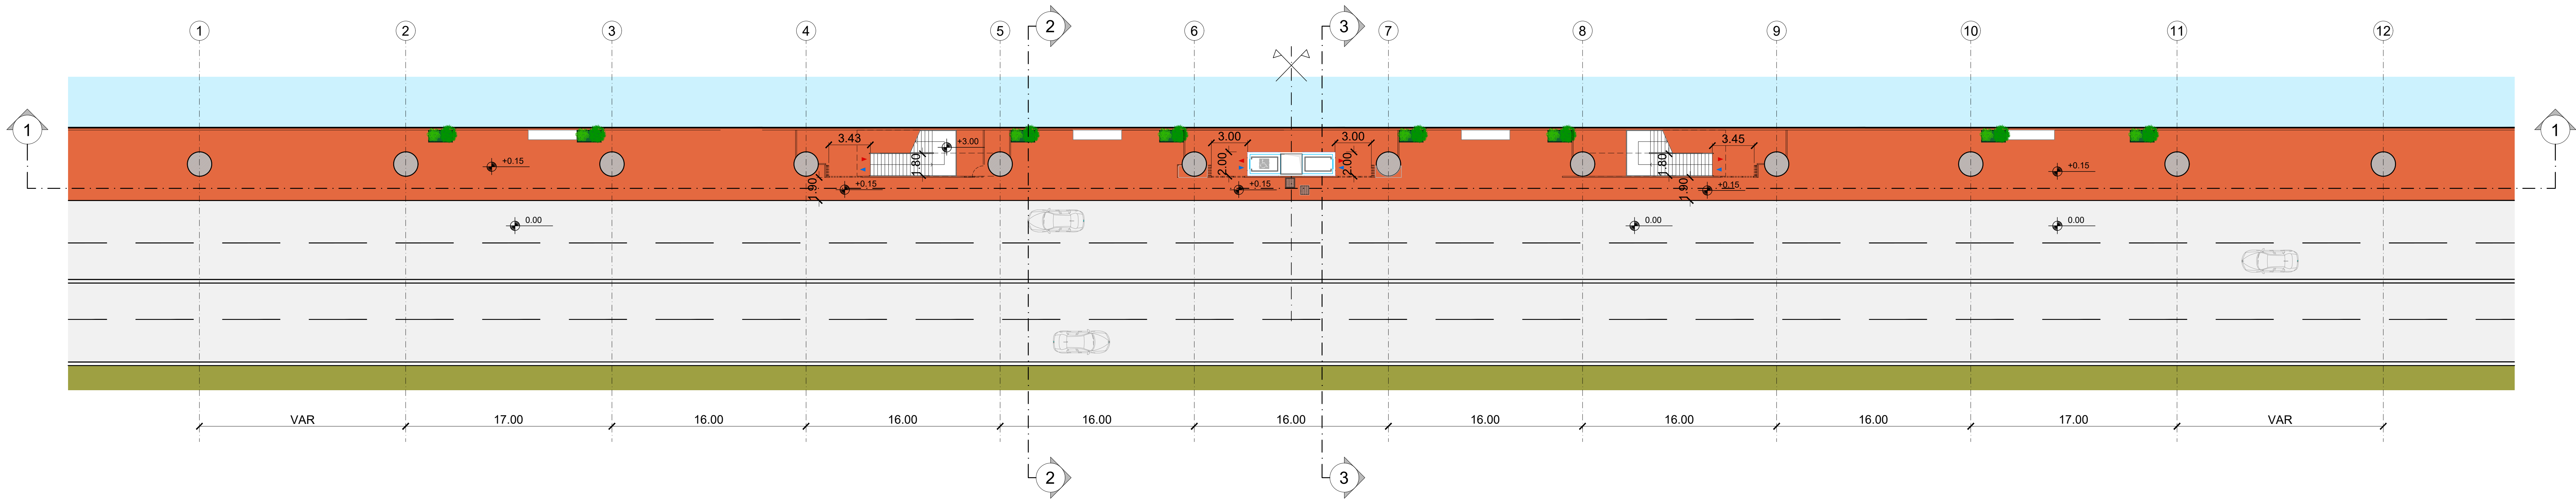

PROSPETTO LONGITUDINALE

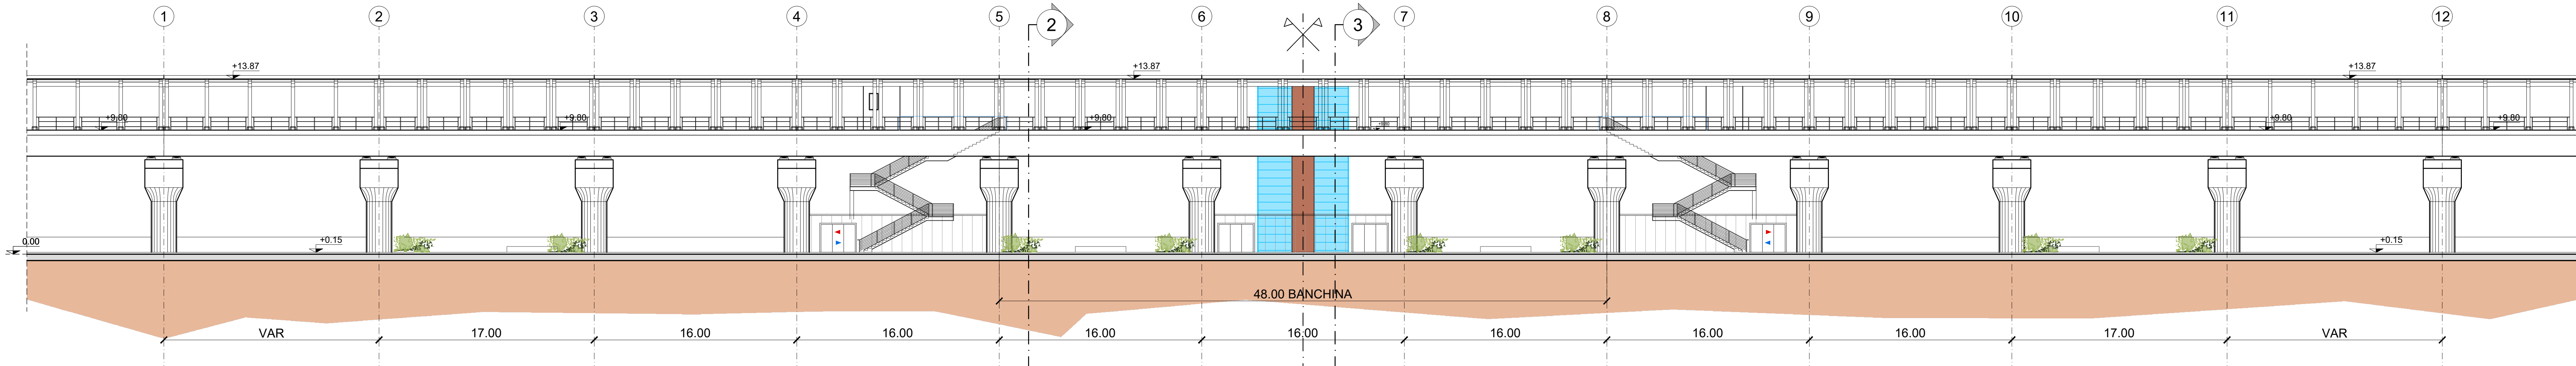

-	-	-	-	-	-	-
-	-	-	-	-	-	-
-	-	-	-	-	-	-
A	07/03/2025	Adeguamento al parere del CSLLPP e altri Enti e allineamento progetto	L. De Michelis	C. Giall Via	M. Mainiero	P. Cucino
Rev.	Data	Descrizione	Redatto	Verificato	Approvato	Autorizzato

Fig. 3

Responsabile Unico del Progetto
Ing. E. Scialli

Fig. 7.2

Raggruppamento temporaneo di progettisti
Mandatario: SYSTRA
Mandatario: VALPERE
Mandatario: LAND

Skymetro PROLUNGAMENTO DELLA LINEA METROPOLITANA IN VAL BISAGNO PROGETTO DI FATTIBILITA' TECNICA ED ECONOMICA (D.lgs. n. 36 / 2023)							
STAZIONI STAZIONE TIPOLOGICA PIANTA QUOTA STRADA E PROSPETTO LONGITUDINALE							
Commessa	Fase	Lotto	Disciplina	WBS	Tipo	Numero	Foglio
MGE1	P4	LV	FUN	S00	T	002	00
Data: 07/03/2025						Rev.	A