



PROSPETTO LONGITUDINALE

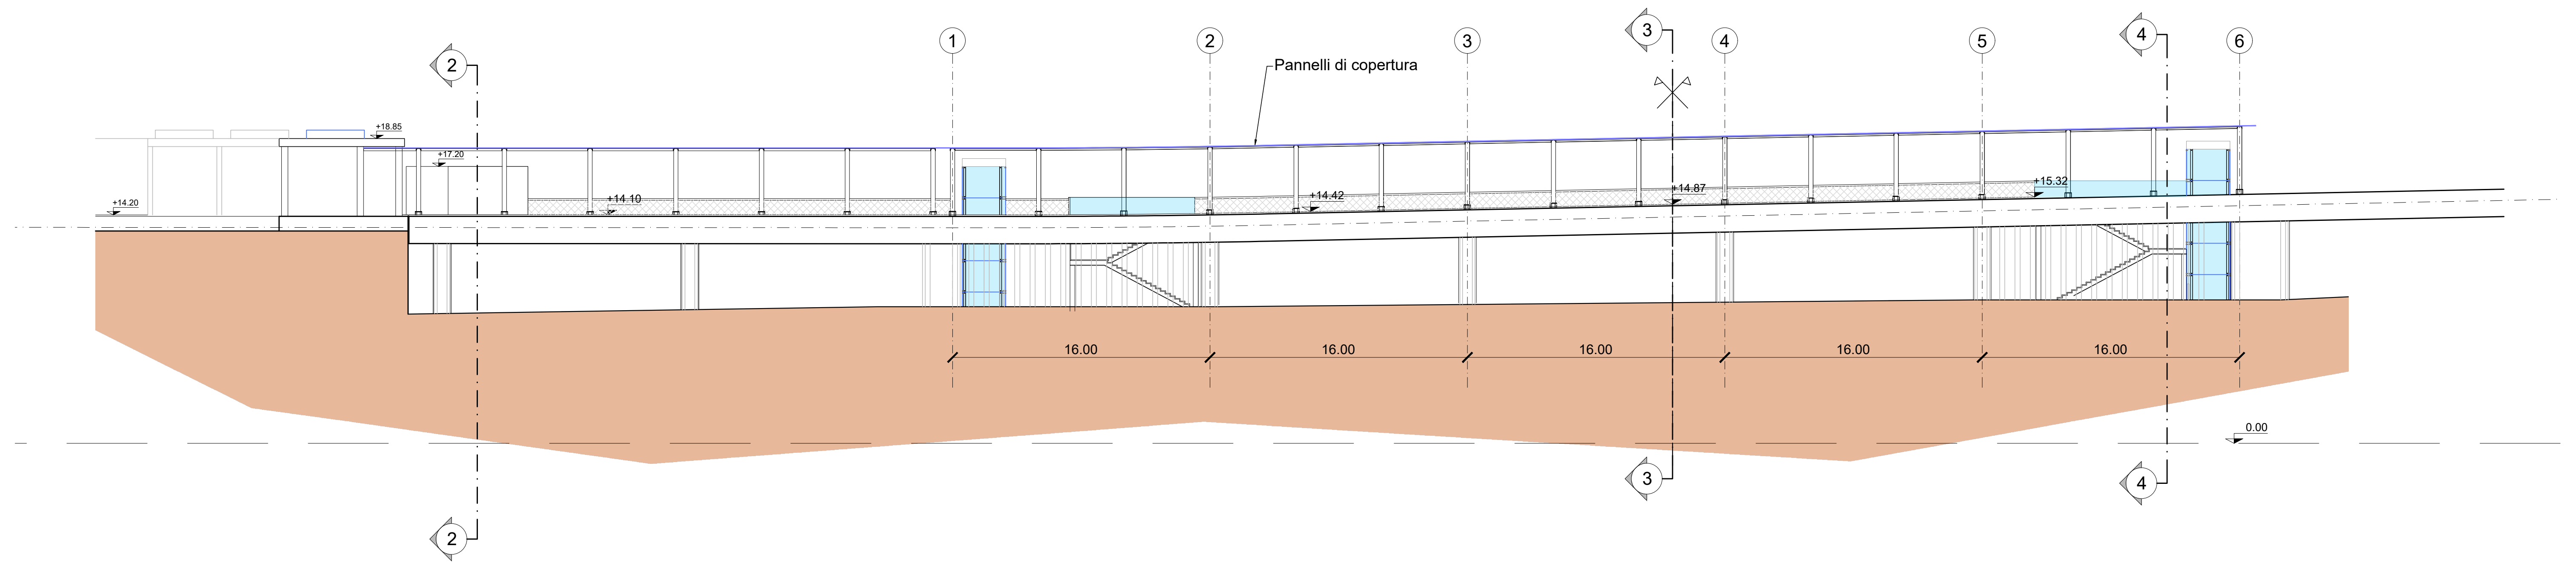

SEZIONE LONGITUDINALE 1-1

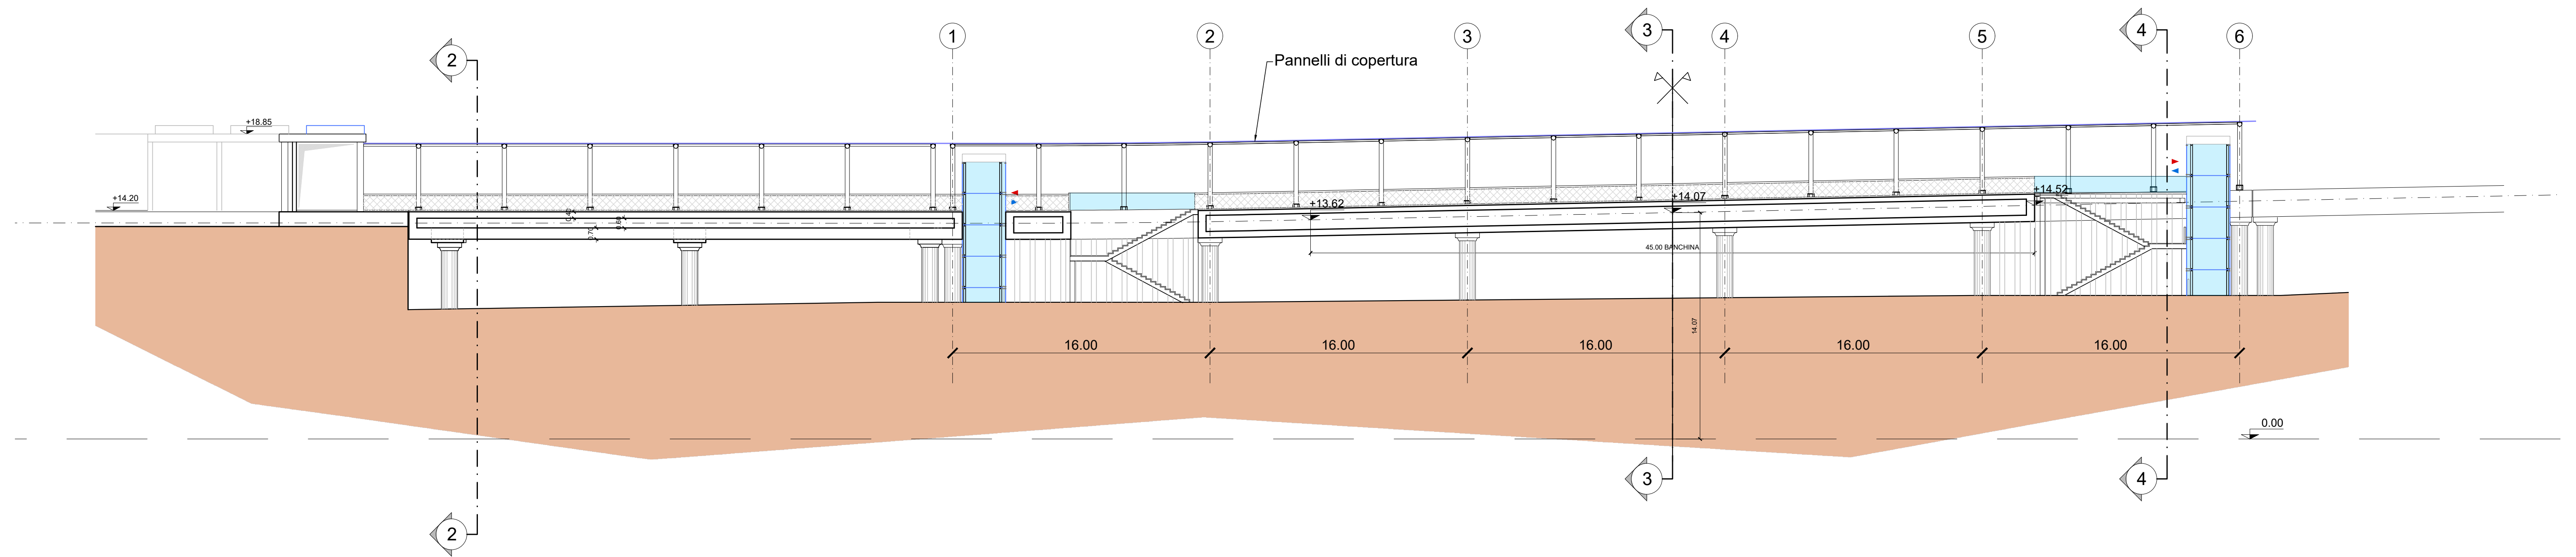

-	-	-	-	-	-	-	-
-	-	-	-	-	-	-	-
-	-	-	-	-	-	-	-
A	07/03/2025	Adeguamento al parere del CSLPPE e altri Enti e allineamento progetto	L. De Michellis	C. Giall'ardi	M. Mainiero	P. Cucino	
Rev.	Data	Descrizione	Redatto	Verificato	Approvato	Autorizzato	

Prog. 7	 Responsabile Unico del Progetto Ing. E. Scarfatti		Skymetro PROLUNGAMENTO DELLA LINEA METROPOLITANA IN VAL BISAGNO PROGETTO DI FATTIBILITA' TECNICA ED ECONOMICA (D.lgs. n. 36 / 2023)																											
	Raggruppamento temporaneo di progettisti Mandataria: SYSTRA Mandanti:   		STAZIONI STAZIONE BRIGNOLE SANT'AGATA PROSPETTO E SEZIONE LONGITUDINALI																											
Cant. 7.2	Scala:	1:200	Data:	07/03/2025	<table border="1"> <thead> <tr> <th>Commessa</th> <th>Fase</th> <th>Lotto</th> <th>Disciplina</th> <th>WBS</th> <th>Typo</th> <th>Numero</th> <th>Foglio</th> <th>Rev.</th> </tr> </thead> <tbody> <tr> <td>MGE1</td> <td>P4</td> <td>L1</td> <td>FUN</td> <td>SBR</td> <td>T</td> <td>003</td> <td>00</td> <td>A</td> </tr> </tbody> </table>								Commessa	Fase	Lotto	Disciplina	WBS	Typo	Numero	Foglio	Rev.	MGE1	P4	L1	FUN	SBR	T	003	00	A
	Commessa	Fase	Lotto	Disciplina	WBS	Typo	Numero	Foglio	Rev.																					
MGE1	P4	L1	FUN	SBR	T	003	00	A																						