


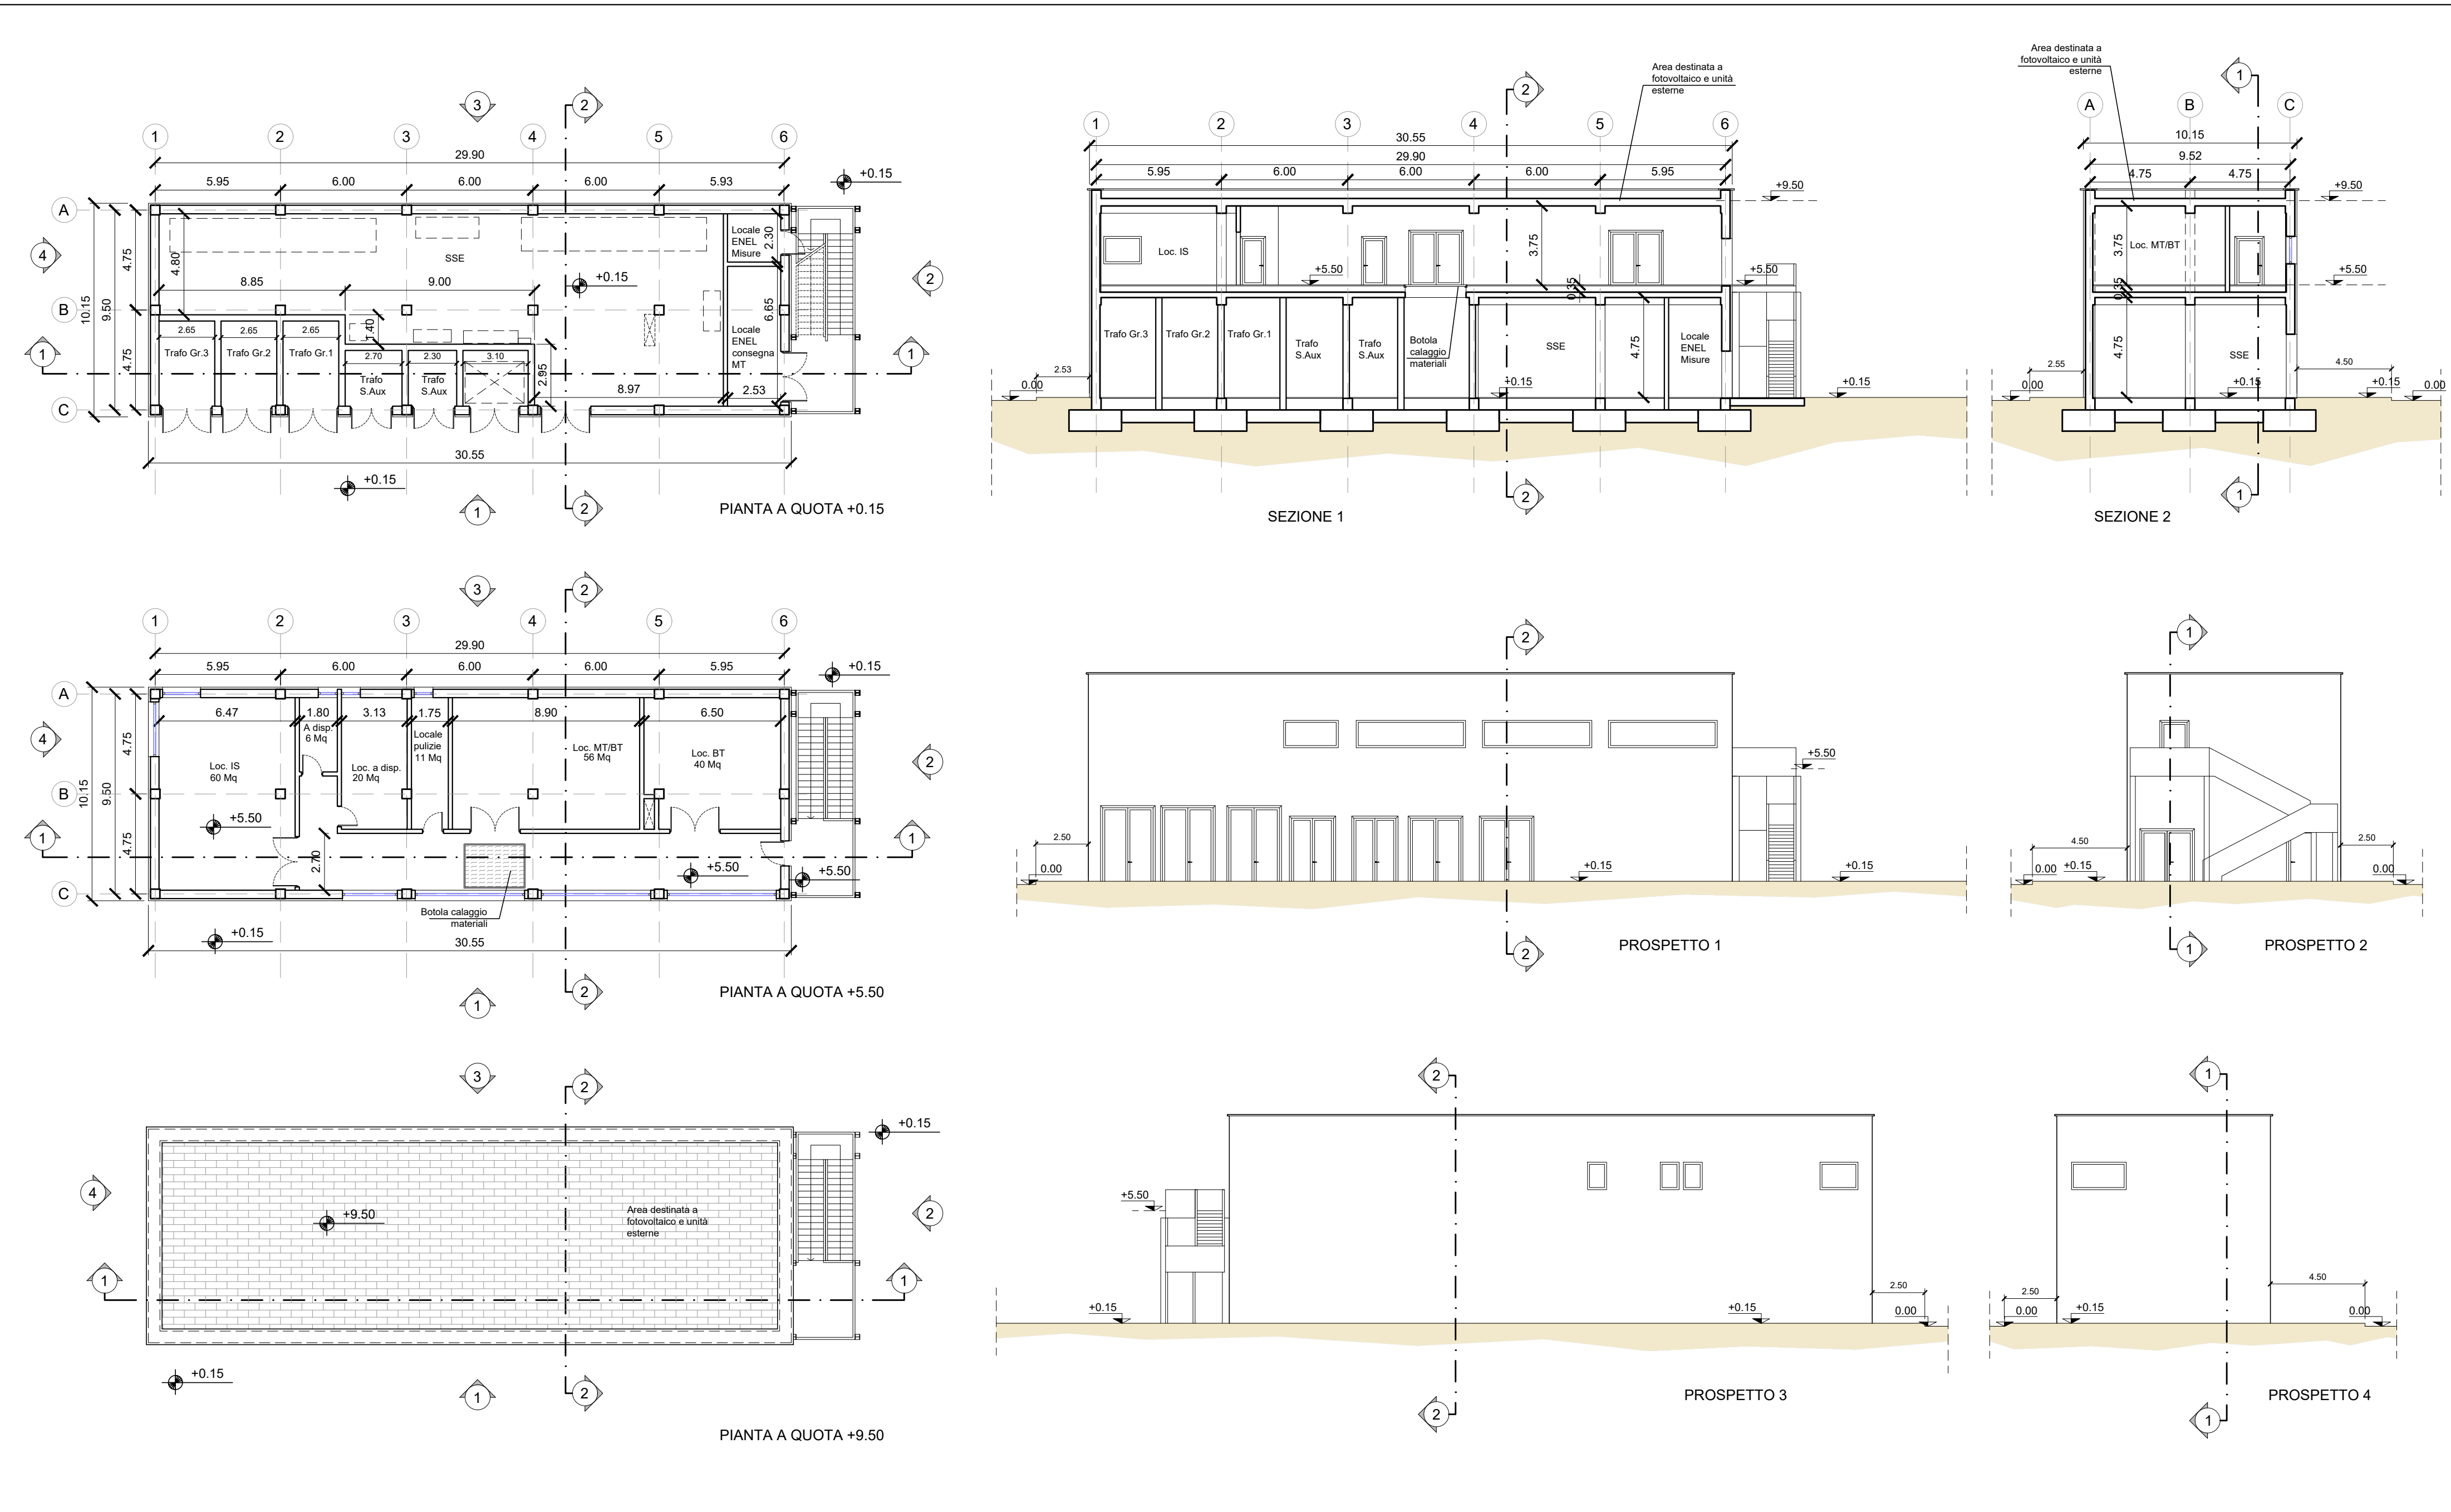

			- - - - - -				Progr. 16	 Responsabile Unico del Progetto Ing. E. Scarlatti		Skymetro PROLUNGAMENTO DELLA LINEA METROPOLITANA IN VAL BISAGNO PROGETTO DI FATTIBILITA' TECNICA ED ECONOMICA (D.lgs. n. 36 / 2023)								
			- - - - - -					Raggruppamento temporaneo di progettisti Mandatario: SYSTRA Mandanti:   		STAZIONI LOCALI TECNICI E SOTTOSTAZIONE MOLASSANA LAYOUT FUNZIONALE								
			- - - - - -															
A	07/03/2025	Adeguamento al parere del CSLLPP e altri Enti e allineamento progetto	L. De Michelis	C. Giai Via	M. Mainiero	P. Cucino	Cart. 7.2	Scala: 1:200 Data: 07/03/2025		MGE1	P4	L2	FUN	S00	T	002	00	A
Rev.	Data	Descrizione	Redatto	Verificato	Approvato	Autorizzato												