


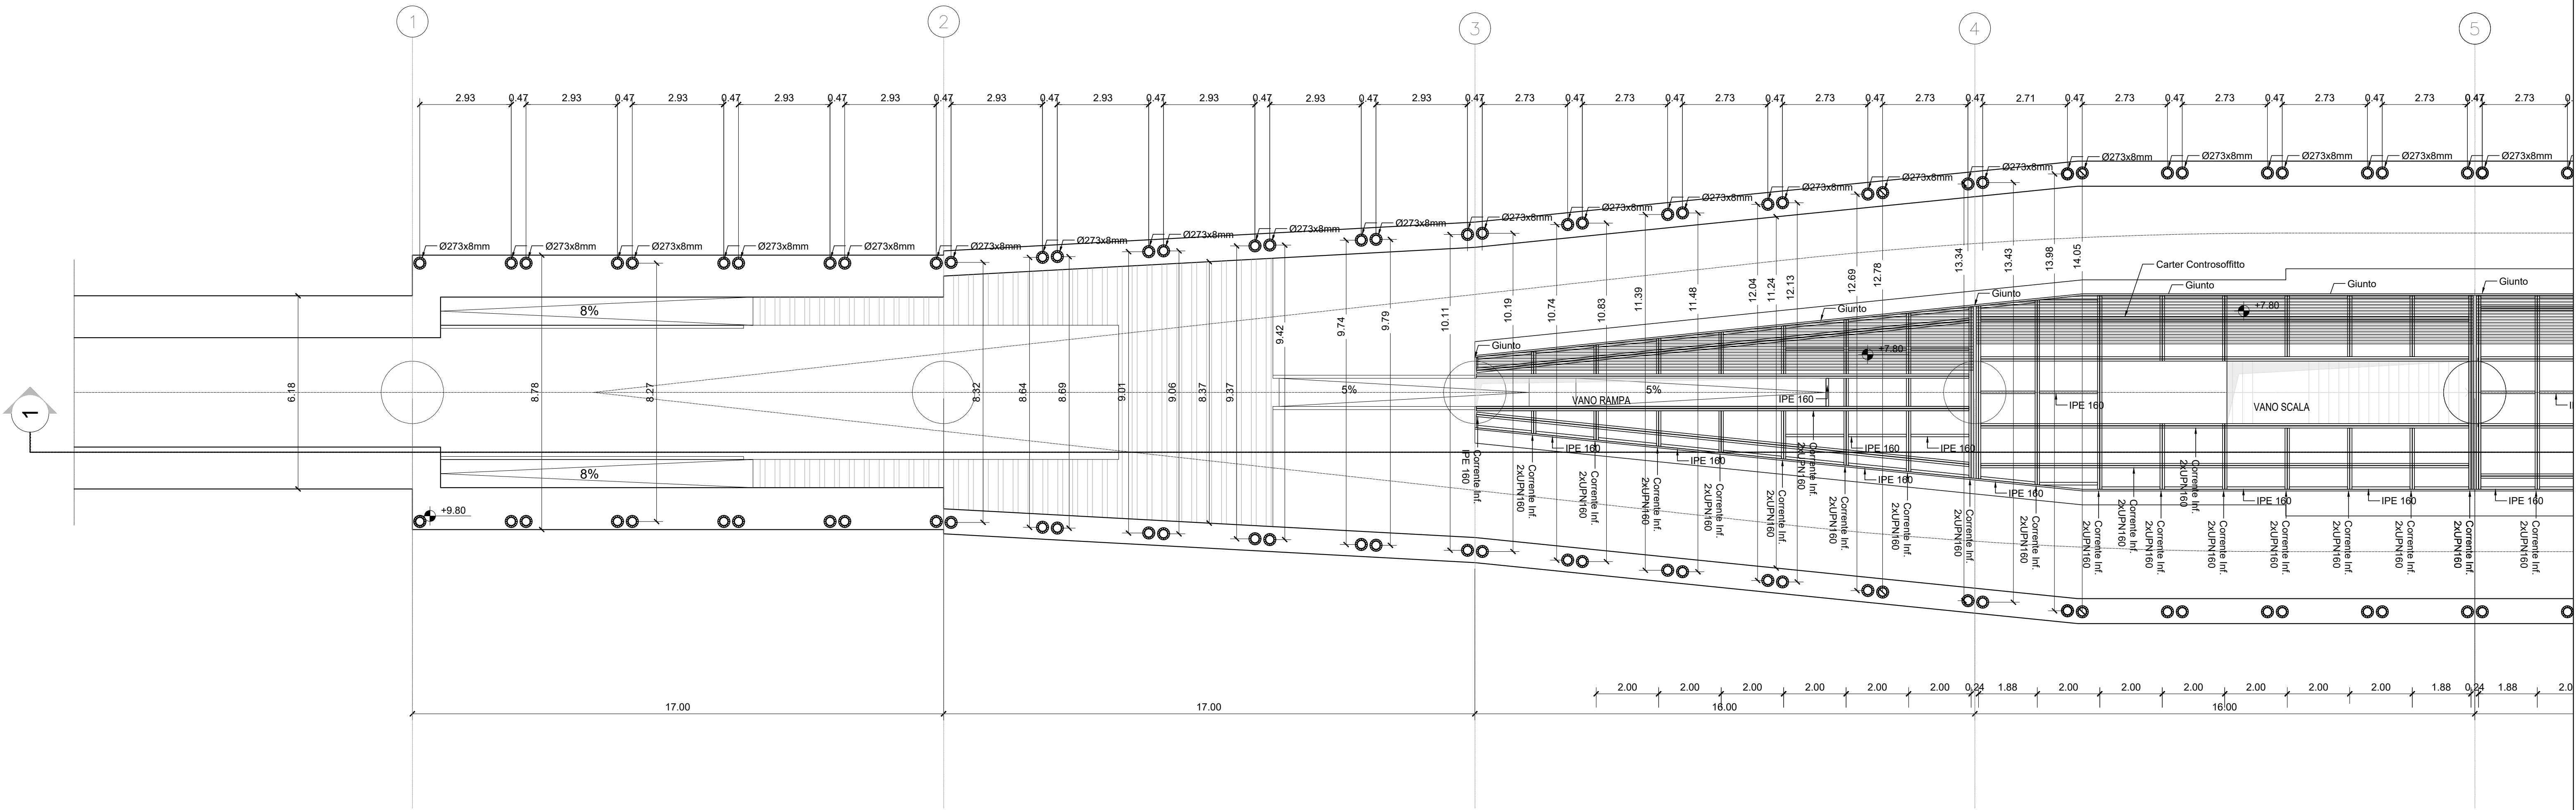

NOTA BENE

PER LA TABELLA MATERIALI VEDI ELABORATO
MGE1P4LVSTRCOMT001-00

-	-	-	-	-	-	-
-	-	-	-	-	-	-
-	-	-	-	-	-	-
A	07/03/2025	Adeguamento al parere del CSLLPP e altri Enti e allineamento progetto	S. Tekbas	F. Di Iulio	E. Calatozzo	P. Cucino
Rev.	Data	Descrizione	Redatto	Verificato	Approvato	Autorizzato

Progr. 3



Responsabile Unico del Progetto
Ing. E. Sgarlati

Raggruppamento temporaneo di progettisti

Mandatario:
SYSTRA

Mandanti:


Cart. 7.3

Scala: 1:100

Data: 07/03/2025

Skymetro							
PROLUNGAMENTO DELLA LINEA METROPOLITANA IN VAL BISAGNO							
PROGETTO DI FATTIBILITA' TECNICA ED ECONOMICA (D.lgs. n. 36 / 2023)							
STAZIONI							
STAZIONE TIPOLOGICA							
CARPENTERIE PIANO BANCHINA (QUOTA 7,80) - TAV 1/3							
Commessa	Fase	Lotto	Disciplina	WBS	Tipo	Numero	Foglio
MGE1	P4	LV	STR	S00	T	002	01
Rev.							
A							