


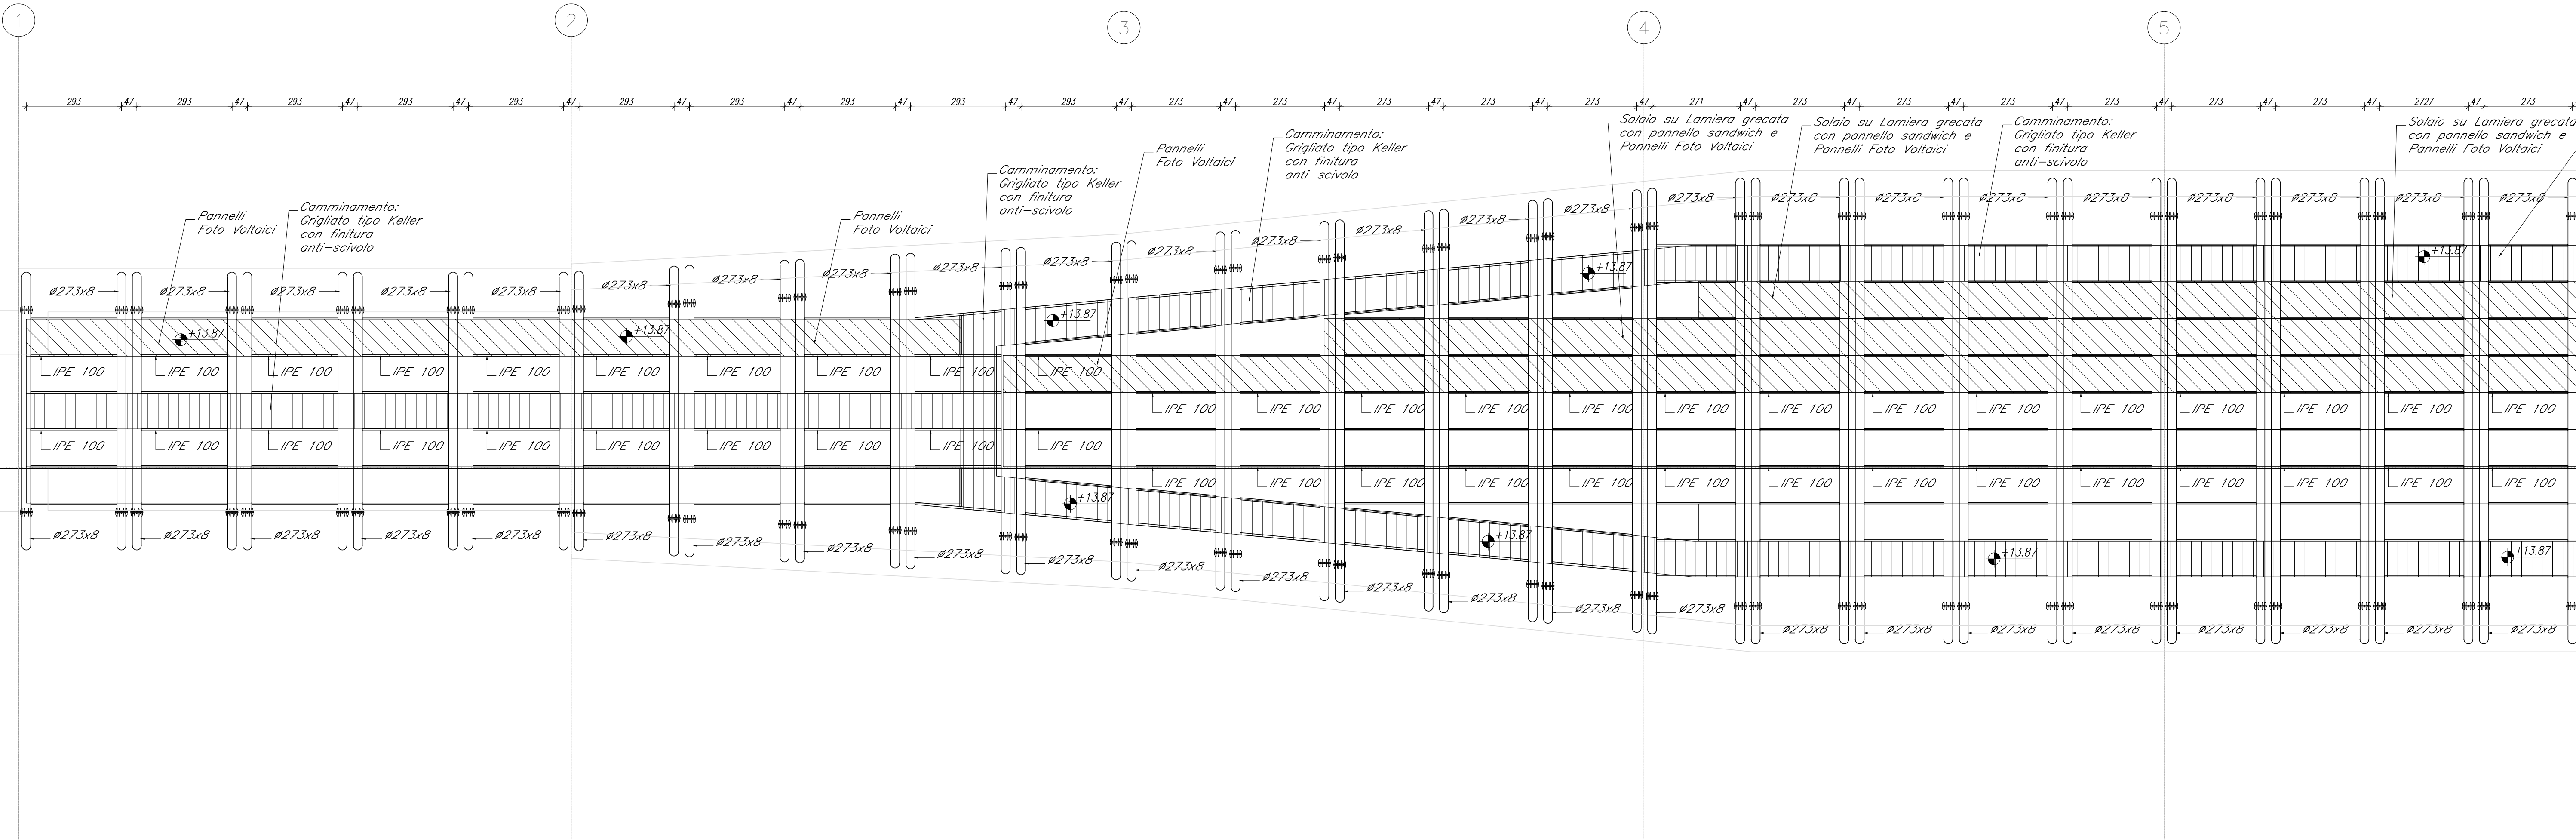

NOTA BENE

PER LA TABELLA MATERIALI VEDI ELABORATO
MGE1P4LVSTRCOMT001-00

-	-	-	-	-	-	-
-	-	-	-	-	-	-
-	-	-	-	-	-	-
A	07/03/2025	Adeguamento al parere del CSLPP e altri Enti e allineamento progetto	S. Tekbas	F. Di Iulio	E. Calatozzo	P. Cucino
Rev.	Data	Descrizione	Redatto	Verificato	Approvato	Autorizzato

Progr. 9



Responsabile Unico del Progetto
Ing. E. Scarlati

Carf. 7.3

Raggruppamento temporaneo di progettisti

Mandatario: **SYSTRA**

Mandanti:


Scala: 1:100 Data: 07/03/2025

Skymetro								
PROLUNGAMENTO DELLA LINEA METROPOLITANA IN VAL BISAGNO								
PROGETTO DI FATTIBILITA' TECNICA ED ECONOMICA (D.lgs. n. 36 / 2023)								
STAZIONI								
STAZIONE TIPOLOGICA								
CARPENTERIE PENSILINA (QUOTA 13.87) - TAV 1/3								
Commessa	Fase	Lotto	Disciplina	WBS	Tipo	Numero	Foglio	Rev.
MGE1	P4	LV	STR	S00	T	004	01	A