


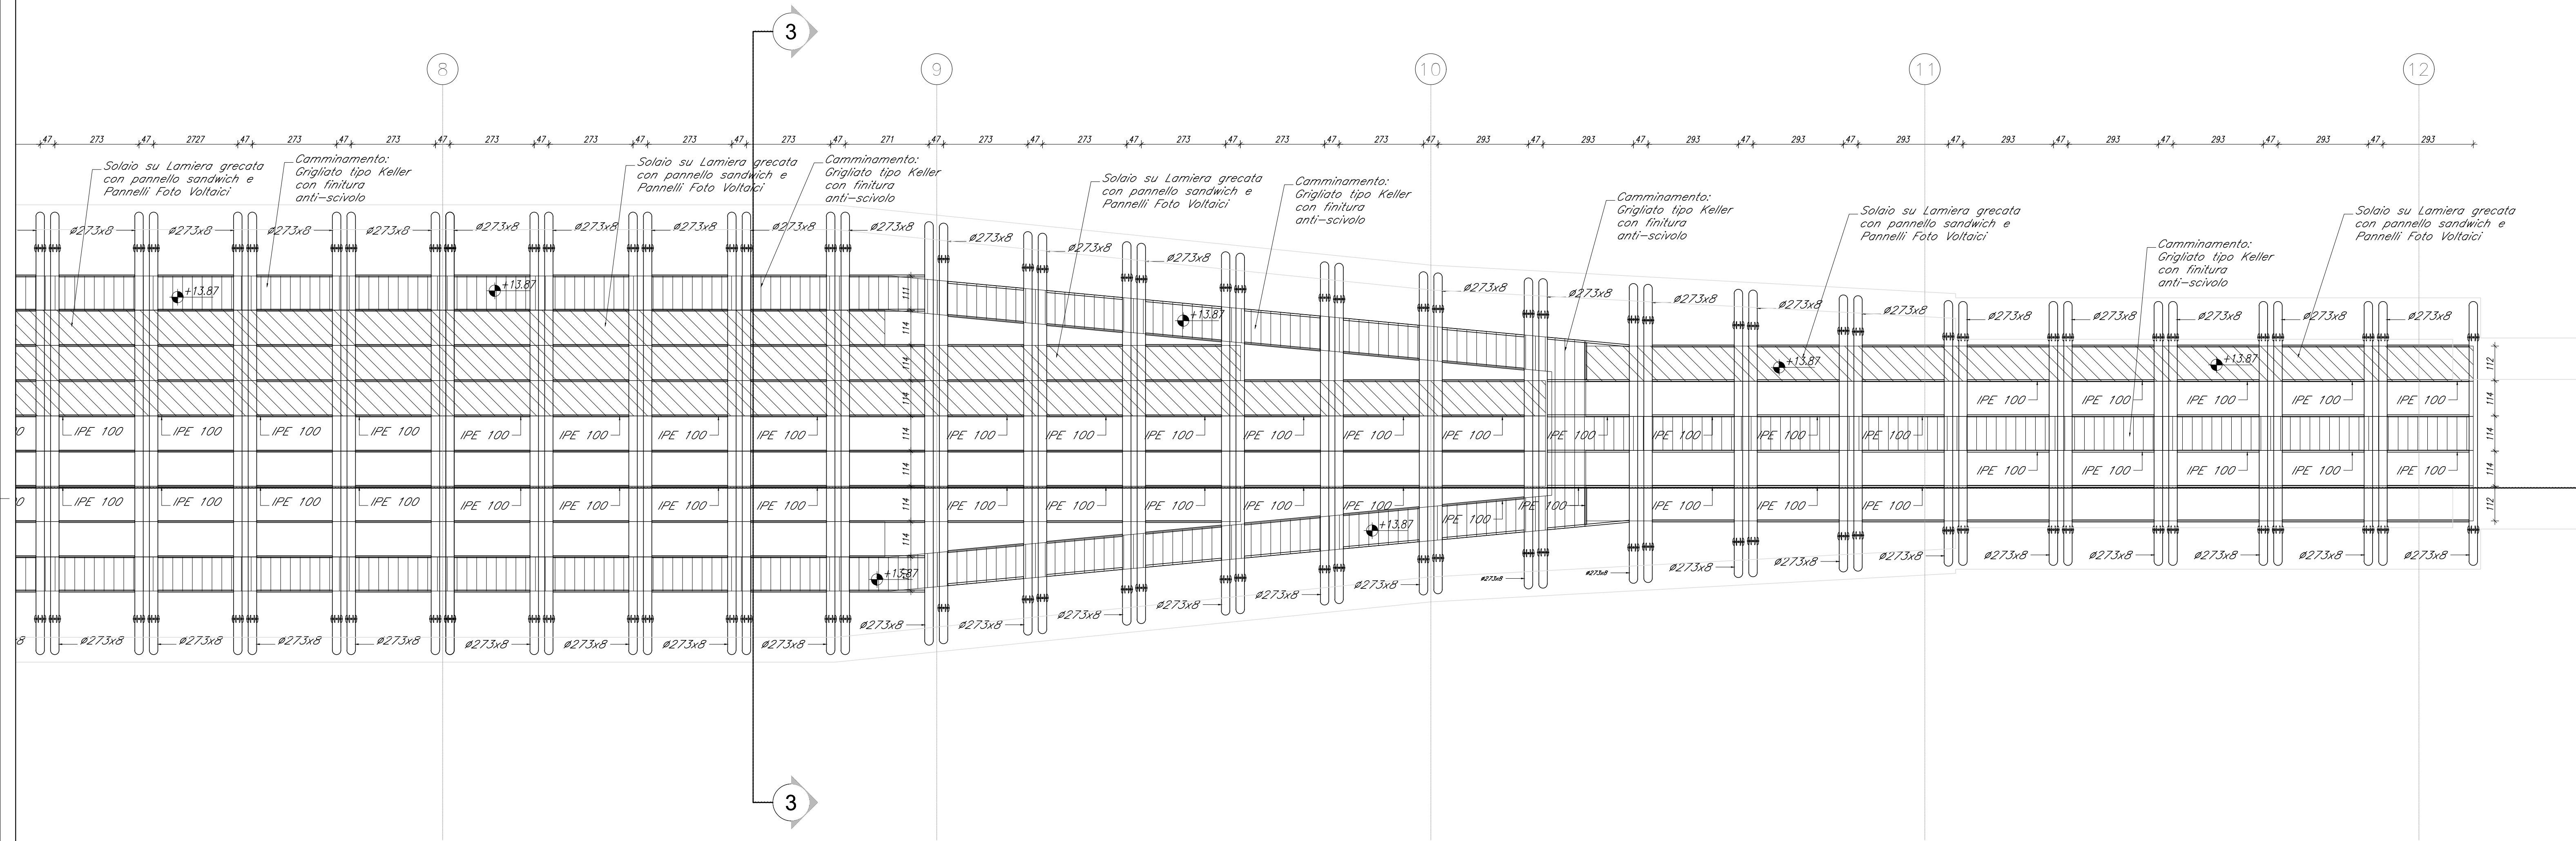

NOTA BENE

PER LA TABELLA MATERIALI VEDI ELABORATO
MGE1P4LVSTRCOMT001-00

-	-	-	-	-	-	-	-
-	-	-	-	-	-	-	-
-	-	-	-	-	-	-	-
A	07/03/2025	Adeguamento al parere del CSLPP e altri Enti e allineamento progetto	S. Tekbas	F. Di Iulio	E. Calatozzo	P. Cucino	
Rev.	Data	Descrizione	Redatto	Verificato	Approvato	Autorizzato	

Progr. 11



Responsabile Unico del Progetto
Ing. E. Scarlati

Raggruppamento temporaneo di progettisti

Mandatario:


Mandanti:


Car. 7.3

Scala: 1:100

Data: 07/03/2025

Skymetro									
PROLUNGAMENTO DELLA LINEA METROPOLITANA IN VAL BISAGNO PROGETTO DI FATTIBILITA' TECNICA ED ECONOMICA (D.lgs. n. 36 / 2023)									
STAZIONI									
CARPENTERIE PENSILINA (QUOTA 13.87) - TAV 3/3									
Commessa	Fase	Lotto	Disciplina	WBS	Tipo	Numero	Foglio	Rev.	
MGE1	P4	LV	STR	S00	T	004	03	A	