


PIANTA

1:100

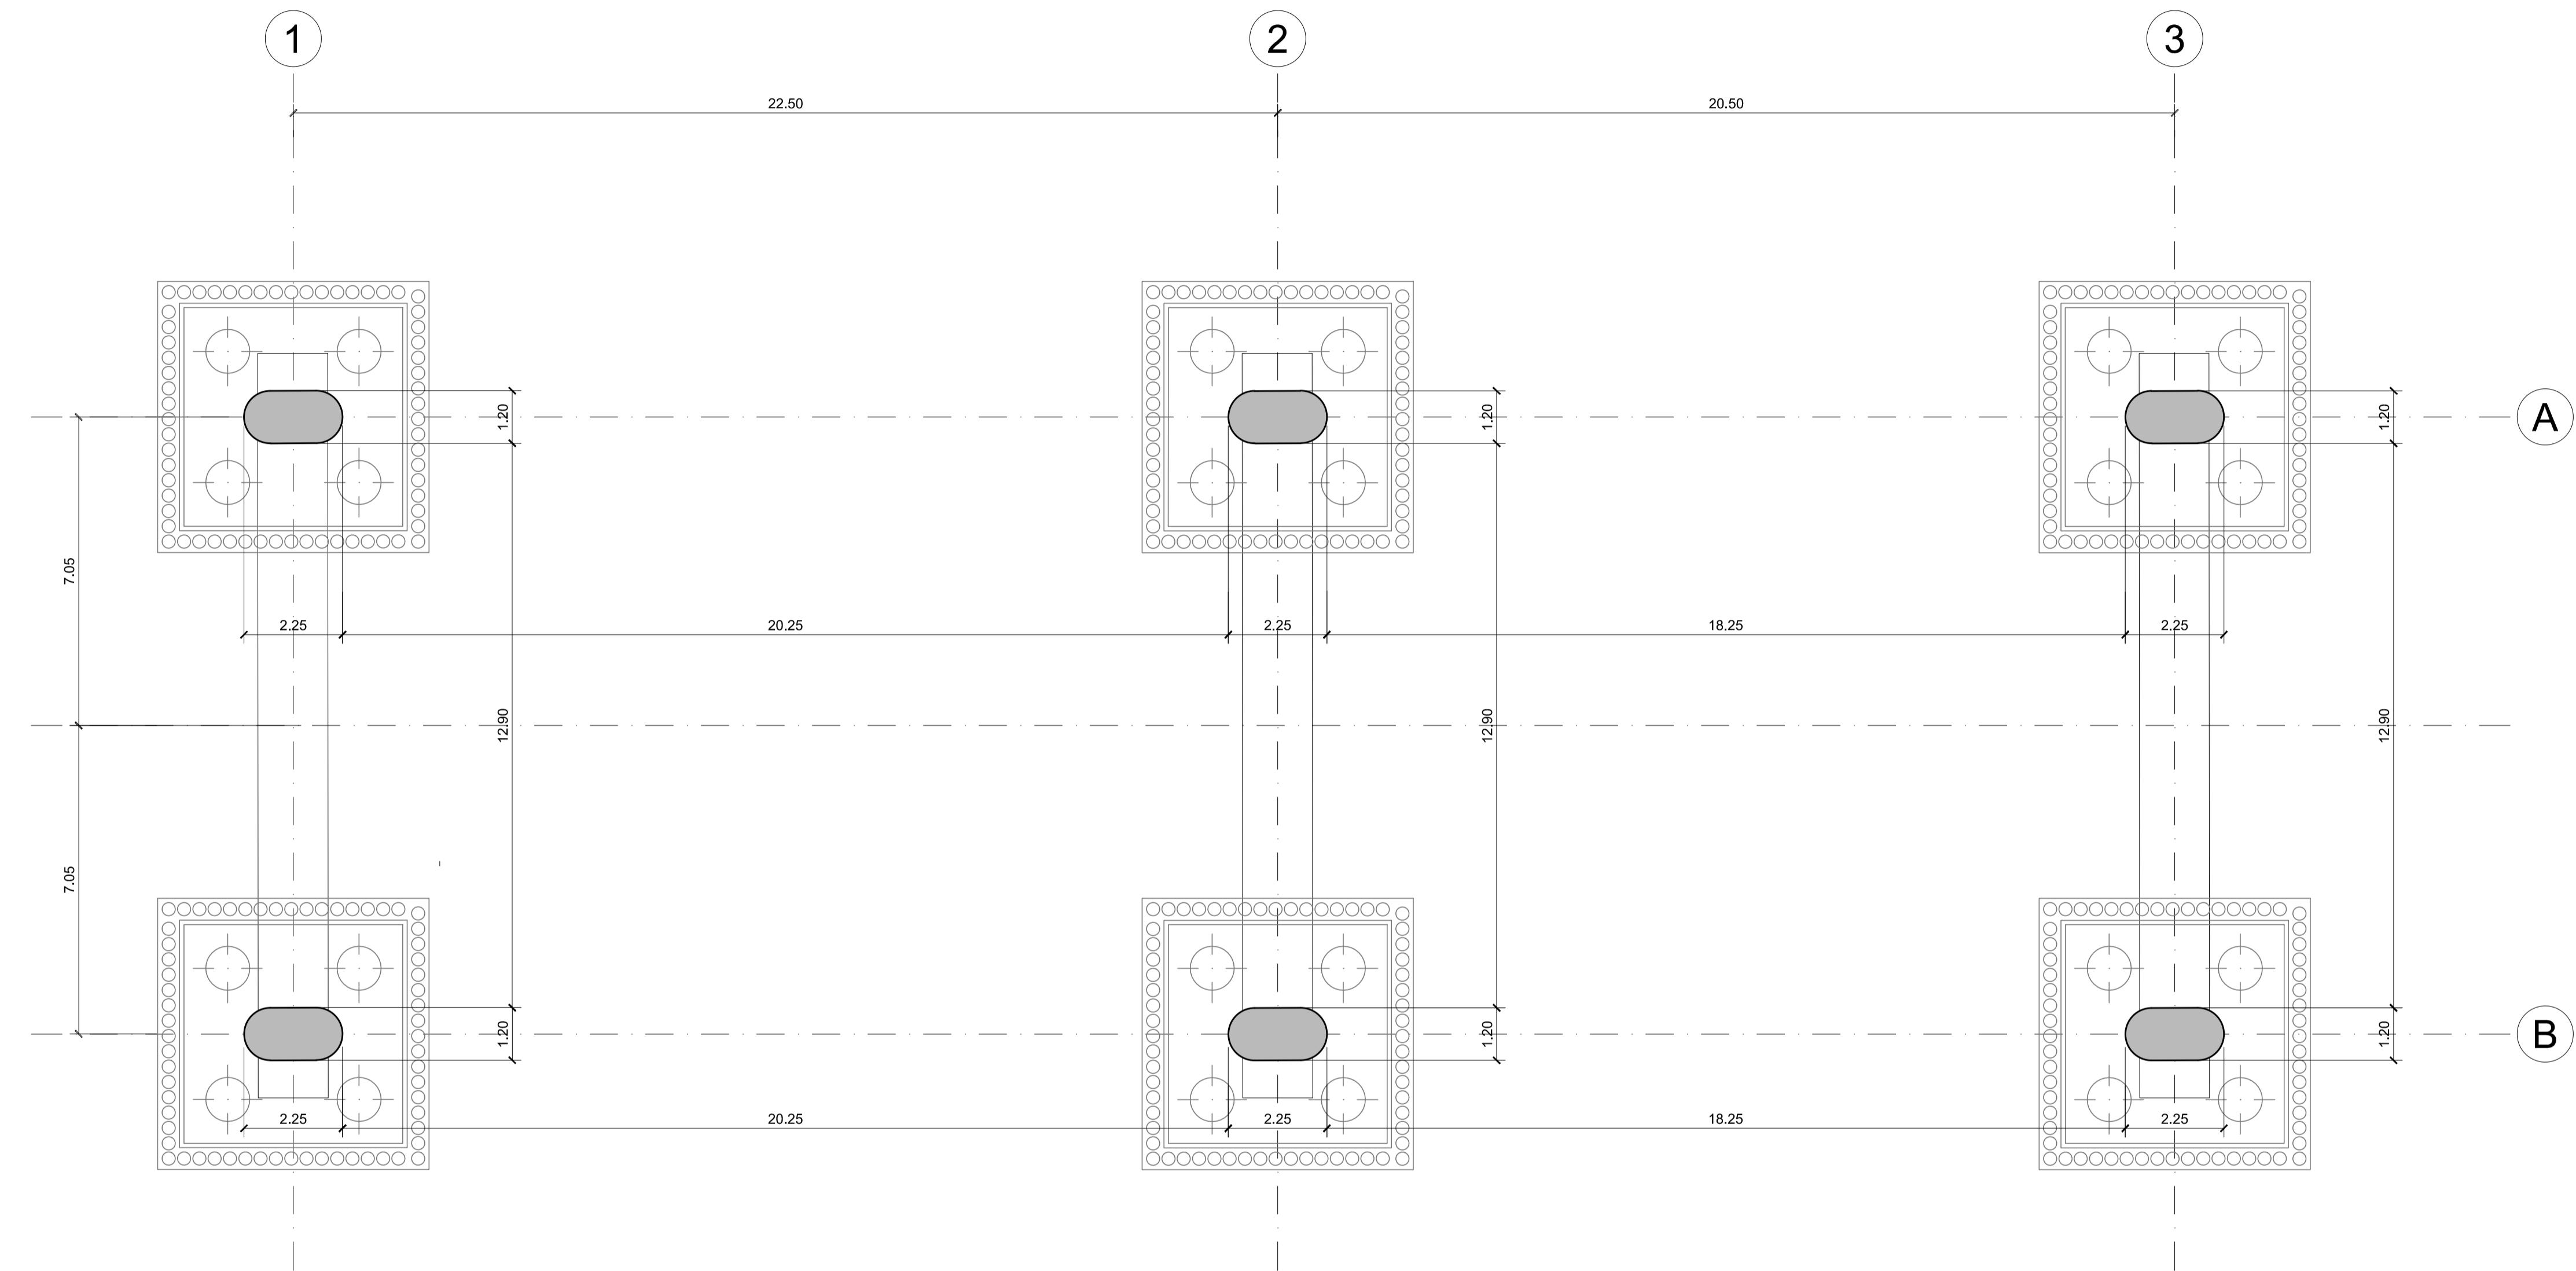

Skymetro						
PROLUNGAMENTO DELLA LINEA METROPOLITANA IN VAL BISAGNO						Responsabile Unico del Procedimento Ing. E. Scarlatti
PROGETTO DI FATTIBILITA' TECNICA ED ECONOMICA (D.lgs. n. 36 / 2023)						
STAZIONI						
STAZIONE STADIO MARASSI						
SPICCATO PILASTRI						
Progr. 322	Raggruppamento temporaneo di progettisti Mandataria: SYSTRA Mandanti: LAND	Cart. 7.3	Commissa	Fase	Lotto	Disciplina
			Scale:	1:100	Data:	07/03/2025
			MGE1	P4	LV	STR SR0 T 001 00 A

-	-	-	-	-	-	-
-	-	-	-	-	-	-
-	-	-	-	-	-	-
A	07/03/2025	Adeguamento al parere del CSLPP e altri Enti e allineamento progetto	S. Tekbas	N. Ligas	E. Calatozzo	P. Cucino
Rev.	Data	Descrizione	Redatto	Verificato	Approvato	Autorizzato