


PIANTA QUOTA BANCHINA scala 1:100

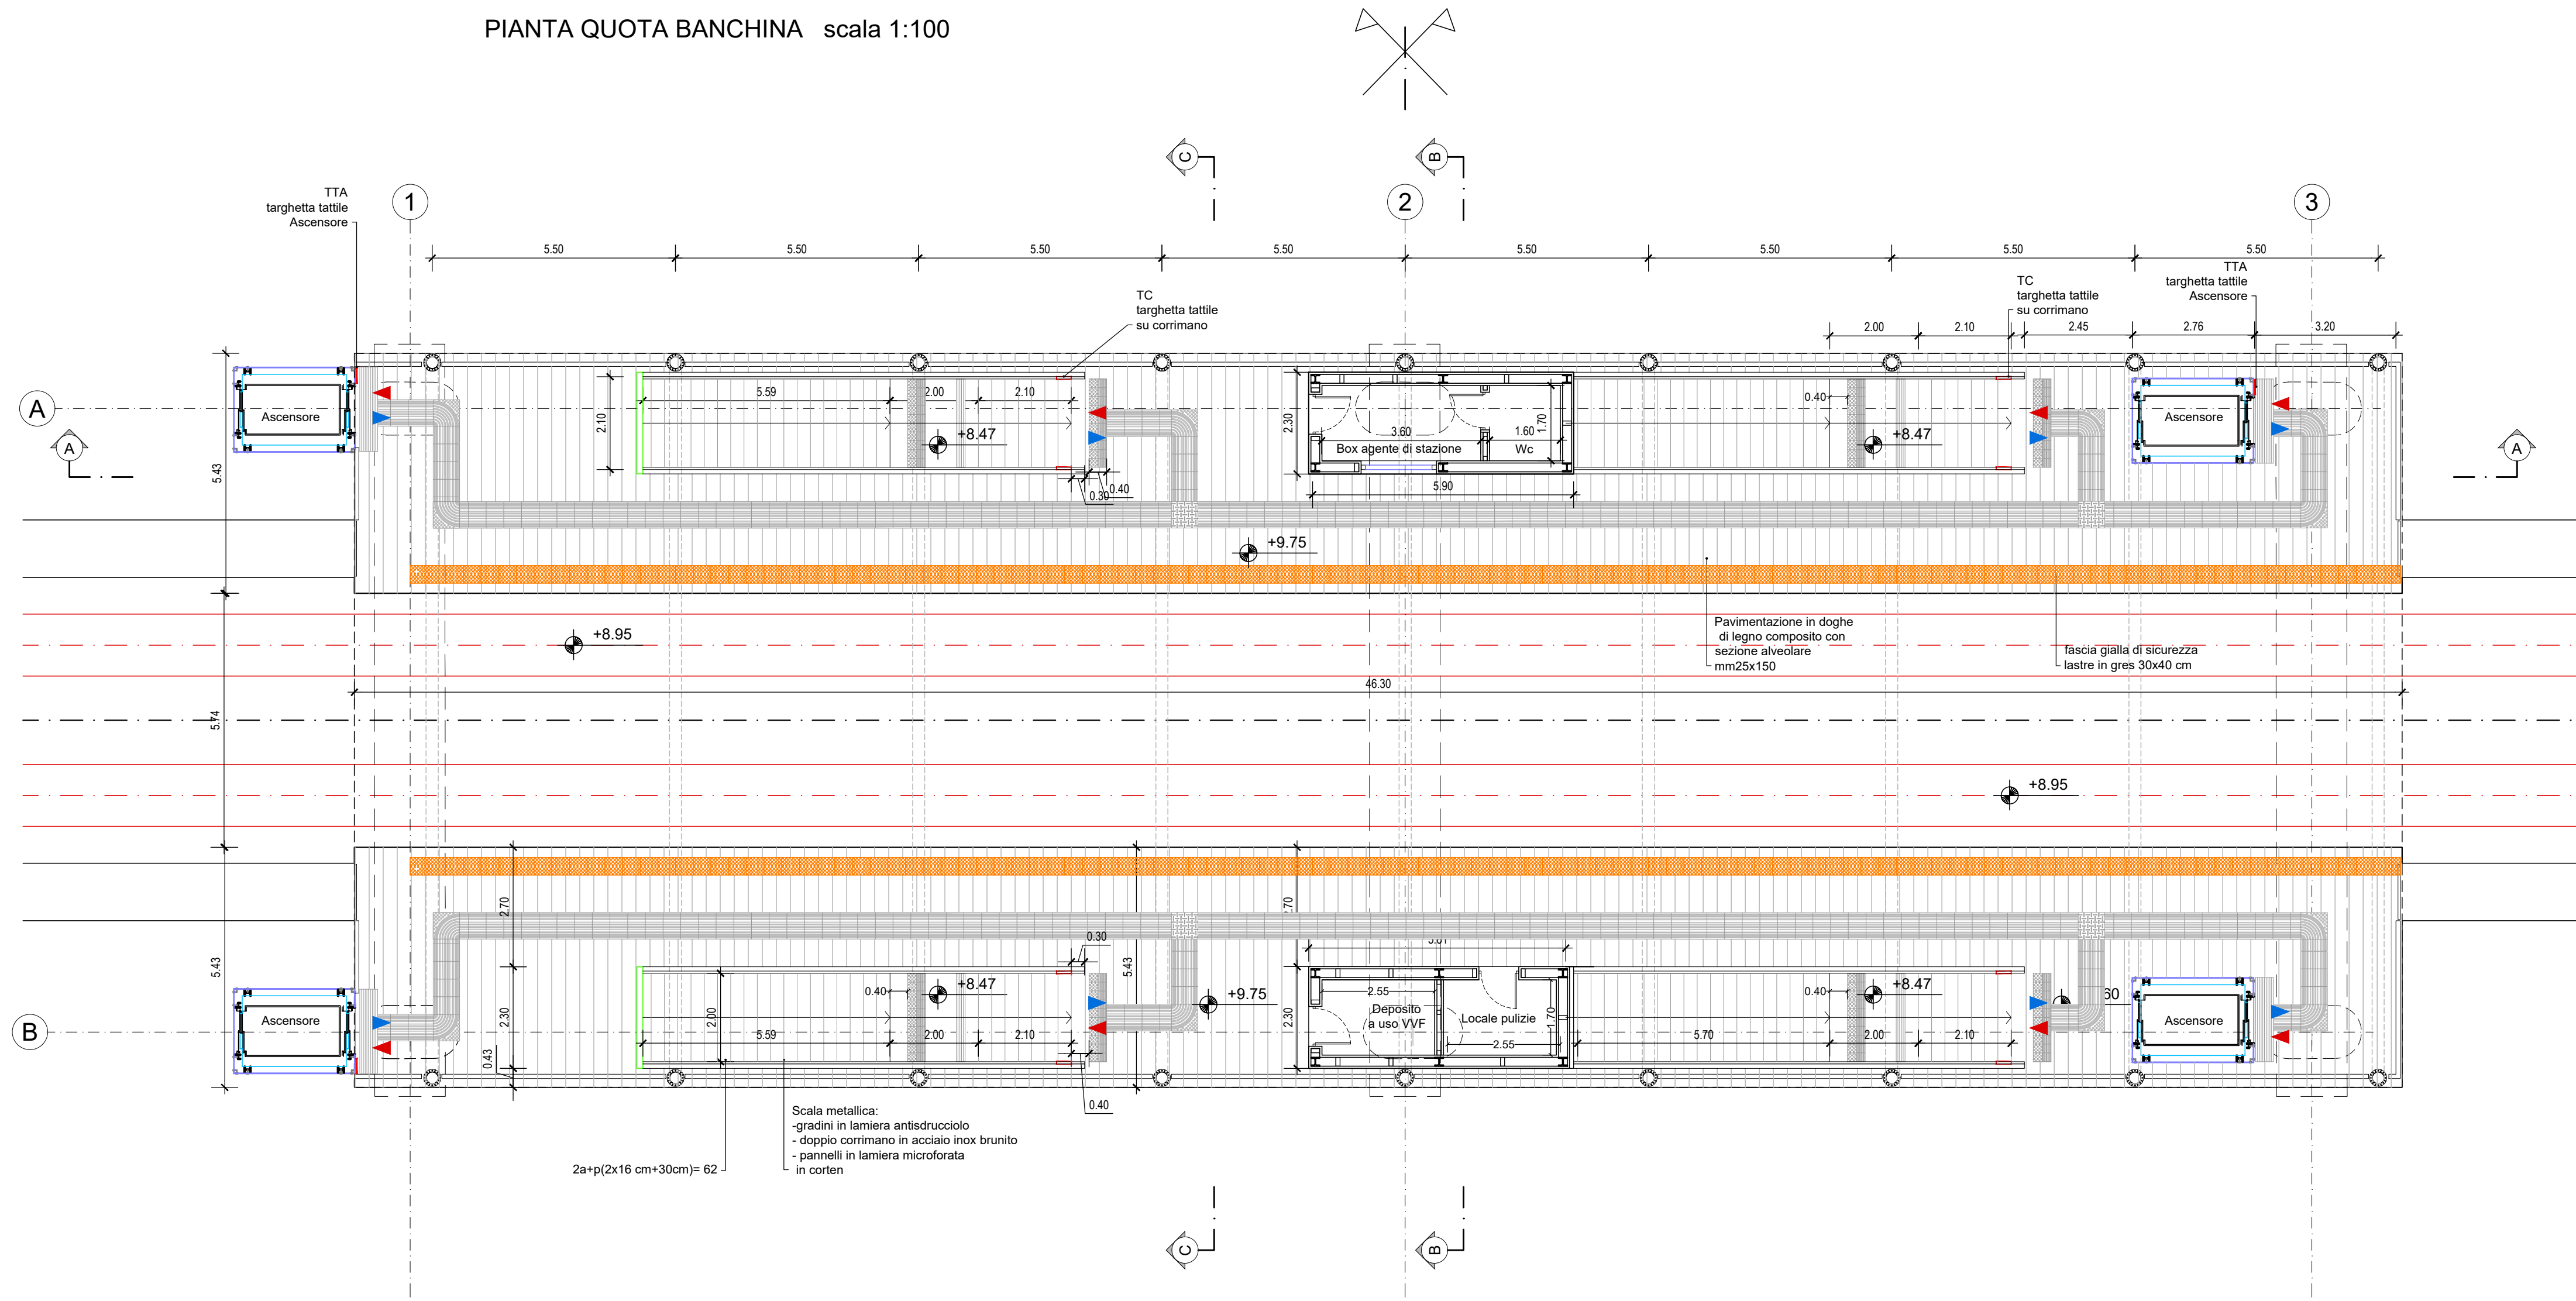

|      |            |                                                                      |               |             |             |             |
|------|------------|----------------------------------------------------------------------|---------------|-------------|-------------|-------------|
| -    | -          | -                                                                    | -             | -           | -           | -           |
| -    | -          | -                                                                    | -             | -           | -           | -           |
| -    | -          | -                                                                    | -             | -           | -           | -           |
| A    | 07/03/2025 | Adeguamento al parere del CSLPP e altri Enti e allineamento progetto | L.De Michelis | C. Giai Via | M. Mainiero | P. Cucino   |
| Rev. | Data       | Descrizione                                                          | Redatto       | Verificato  | Approvato   | Autorizzato |

Progr. 31



Responsabile Unico del Progetto  
Ing. E. Scarlatti

Raggruppamento temporaneo di progettisti

Mandataria: **SYSTRA**

Mandanti:  


Cart. 7.4

Scala: 1:100

Data: 07/03/2025

Skymetro

PROLUNGAMENTO DELLA LINEA METROPOLITANA IN VAL BISAGNO  
PROGETTO DI FATTIBILITA' TECNICA ED ECONOMICA (D.lgs. n. 36 / 2023)

ARCHITETTONICO

STAZIONE STADIO MARASSI

PIANTA QUOTA BANCHINA

|          |      |       |            |     |      |        |        |      |
|----------|------|-------|------------|-----|------|--------|--------|------|
| Commessa | Fase | Lotto | Disciplina | WBS | Tipo | Numero | Foglio | Rev. |
| MGE1     | P4   | L1    | ARC        | SRO | T    | 002    | 00     | A    |