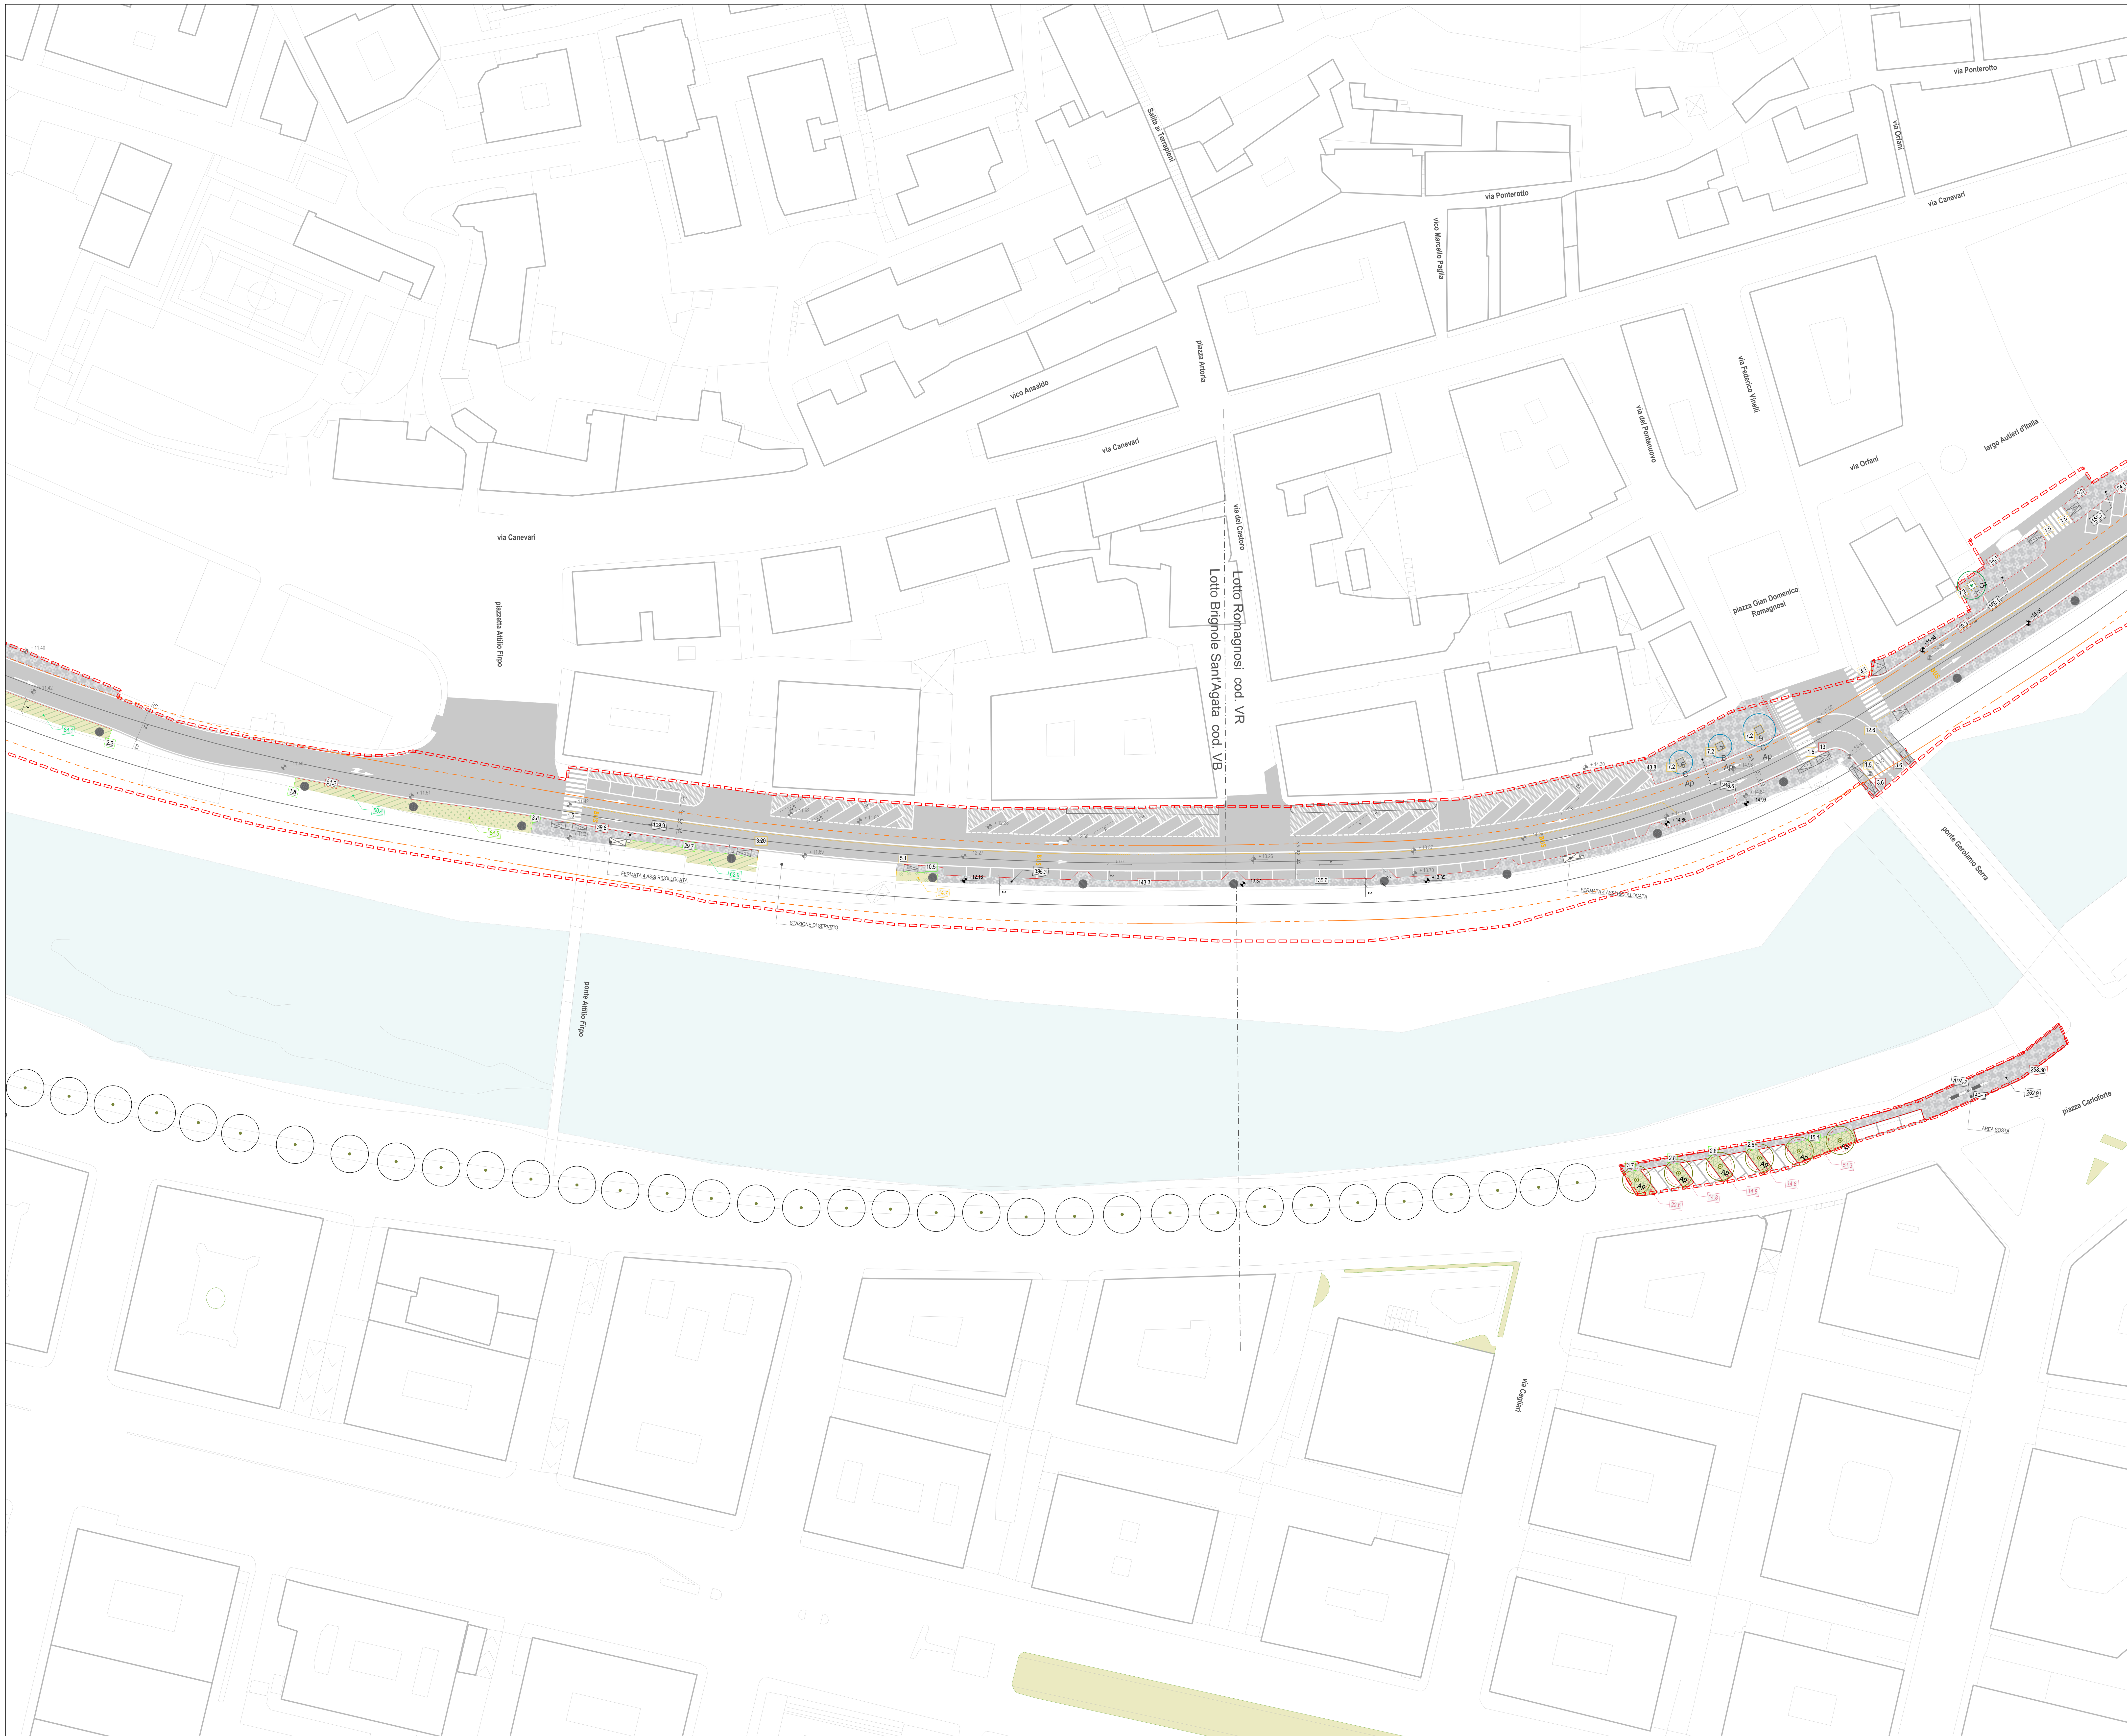

01 PLANIMETRIA GENERALE
1:500

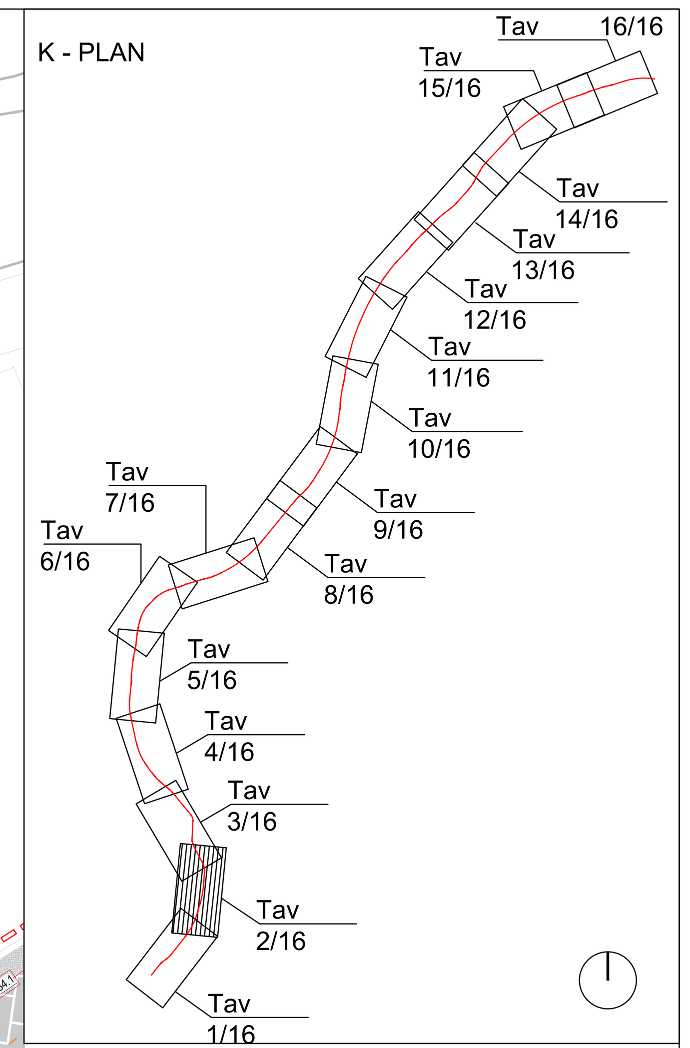

LEGENDA

- Limite intervento SkyMetro
- Edifici esistenti
- Proiezione ingombo SkyMetro
- Distanza di 6 m dalle rotaie (DPR 11 luglio 1980, n. 753)
- Asfalto
- Asfalto pigmentato - Ciclabile in sede stradale
- Verde esistente
- Alberature esistenti
  N.B. il posizionamento delle alberature sarà da verificare a seguito di rilievo celerimetrico.

SISTEMAZIONI ESTERNE

Pavimentazioni e cordoli

- Masselli autobloccanti filtranti
- Masselli autobloccanti filtranti su pensile
- Terra battuta
- Asfalto pigmentato
- Asfalto
- Pavimentazione esistente riutilizzata
- Pavimentazione in lastre di pietra naturale
- Cordolo a raso in polietilene
- Cordolo in rilievo prefabbricato in conglomerato cementizio a sezione trapezia
- Cordolo a raso prefabbricato in conglomerato cementizio a sezione rettangolare

Opere a verde - Ambito di mitigazione tra le pile

- Mix arbustivo alto
- Mix arbustivo aromatico
- Mix erbaceo 01
- Mix erbaceo 02

Opere a verde - Ambito di Rigenerazione urbana

- Mix erbaceo ornamentale
- Mix erbaceo - arbustivo 1
- Mix erbaceo - arbustivo 2

Opere a verde - Stazioni

- Mix erbaceo - arbustivo 03

Opere a verde - Viabilità e parcheggio di Molassana

- Mix tappezzanti
- Mix tappezzanti - pensile

Alberature

- Alberature di progetto
- Alberature esistenti trapiantate a risoluzione dell'interferenza (ID albero, Classe CPC, Specie)
  N.B. Da verificare l'eventuale interferenza con sottoservizi esistenti.
- Distanza di rispetto radicale
- Arbusti di progetto - Arbutus unedo 'Compacta'

Tassonomia alberature di progetto e trapiantate

Ag Acer platanoides 'Globosum'
Ap Acer platanoides
Cs Cercis siliquastrum
Ls Liquidambar styraciflua
Mg Magnolia grandiflora
No Nerium oleander
Pa Platanus x acerifolia
Pc Pyrus calleryana 'Chanticleer'

Arredi

- ARA-xxx Archi per parcheggio biciclette
- APA-xxx Panca lineare in cls con seduta modulare con schienale in legno
- ASE-xxx Seduta in cls
- ACE-xxx Cestino portarifiuti

METRI 1:500
0 5 10 25

Rev.	Data	Descrizione	Redatto	Verificato	Approvato	Autorizzato
D	-	-	-	-	-	-
C	-	-	-	-	-	-
B	-	-	-	-	-	-
A	07-03-2025	Adeguamento al parere del CSLLPP e altri Enti e allineamento progetto	S. Mantin	A. Kipar	A. Cudemo	P.Cucino

Progr. n°10
Cart. n° 8.2

Responsabile Unico del Progetto
Ing. E. Scarlatti

Raggruppamento temporaneo di progettisti
Mandataria: SYSTRA
Mandanti: ITALFERR (Gruppo Ferrovie dello Stato Italiane), architecna engineering, LAND

Scala: Varie *Data:* 07-03-2025

Skymetro
PROLUNGAMENTO DELLA LINEA METROPOLITANA IN VAL BISAGNO
PROGETTO DI FATTIBILITA' TECNICA ED ECONOMICA (D.lgs. n. 36 / 2023)

SISTEMAZIONI ESTERNE
TRATTO 2 / 16 DEL TRACCIATO SKYMETRO
PLANIMETRIA DELLE OPERE A VERDE

Commessa	Fase	Lotto	Disciplina	WBS	Tipo	Numero	Foglio	Rev.
MGE1	P4	LV	URB	COM	T	004	02	A