


01 PLANIMETRIA GENERALE 1:500

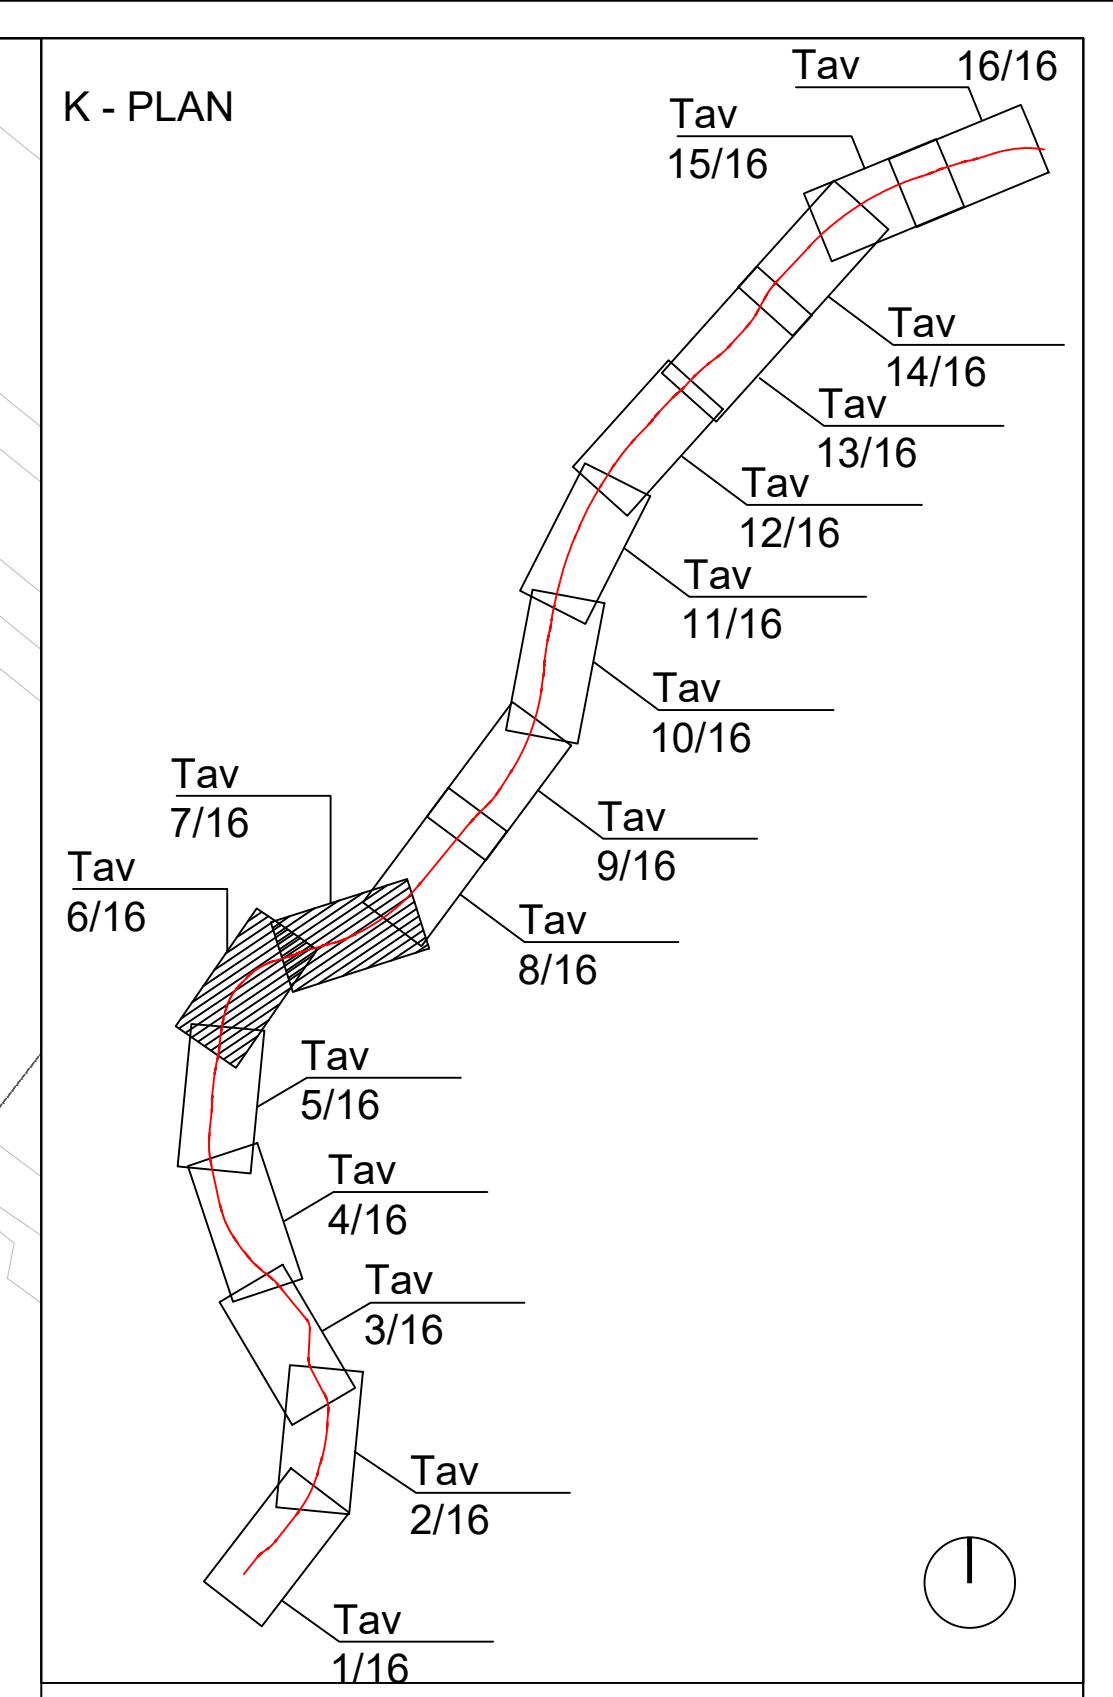

LEGENDA

- Limite intervento SkyMetro
- Edifici esistenti
- Proiezione ingombro SkyMetro
- Distanza di 6 m dalle rotaie (DPR 11 luglio 1990, n. 753)
- Asfalto
- Asfalto pigmentato - Ciclabile in sede stradale
- Verde esistente
- Alberature esistenti
N.B. Il posizionamento delle alberature sarà da verificare a seguito di rilevo celerimetrico

SISTEMAZIONI ESTERNE

Pavimentazioni e cordoli

Masselli autobloccanti filtranti

Masselli autobloccanti filtranti su pensile

Terra battuta

Asfalto pigmentato

Asfalto

Pavimentazione esistente riutilizzata

Pavimentazione in lastre di pietra naturale

Cordolo a raso in polietilene

Cordolo a raso prefabbricato in conglomerato cementizio a sezione trapezoidale

Cordolo a raso prefabbricato in conglomerato cementizio a sezione rettangolare

Opere a verde - Ambito di rigenerazione urbana

Mix arbustivo alto

Mix arbustivo aromatico

Mix erbaceo 01

Mix erbaceo 02

Opere a verde - Ambito di rigenerazione urbana

Mix erbaceo ornamentale

Mix erbaceo - arbustivo 1

Mix erbaceo - arbustivo 2

Opere a verde - Stazioni

Mix erbaceo - arbustivo 03

Opere a verde - Viabilità e parcheggio di Molassana

Mix tappazzanti

Mix tappazzanti - pensile

Alberature

Alberature di progetto

Alberature esistenti impiantate a risoluzione dell'interferenza

N.B. Da verificare eventuali interferenze con sottosuolo esistente

Distanza di rispetto radicale

Arbusti di progetto - Arbutus unedo 'Compacta'

Tassonomia alberature di progetto e trapiantate

Ag Acer platanoides 'Globosum'

Ap Acer pseudoplatanus

Cs Cercis siliquastrum

Ls Liquidambar styraciflua

Ma Malus domestica

No Nothofagus

Pa Platanus x acerifolia

Pc Pyrus calleryana 'Chanticleer'


Arredi

Archi per parcheggio biciclette

Panca lineare in cts con seduta modulare con schienale in legno

Seduta in cts

Cestino portarifiuti

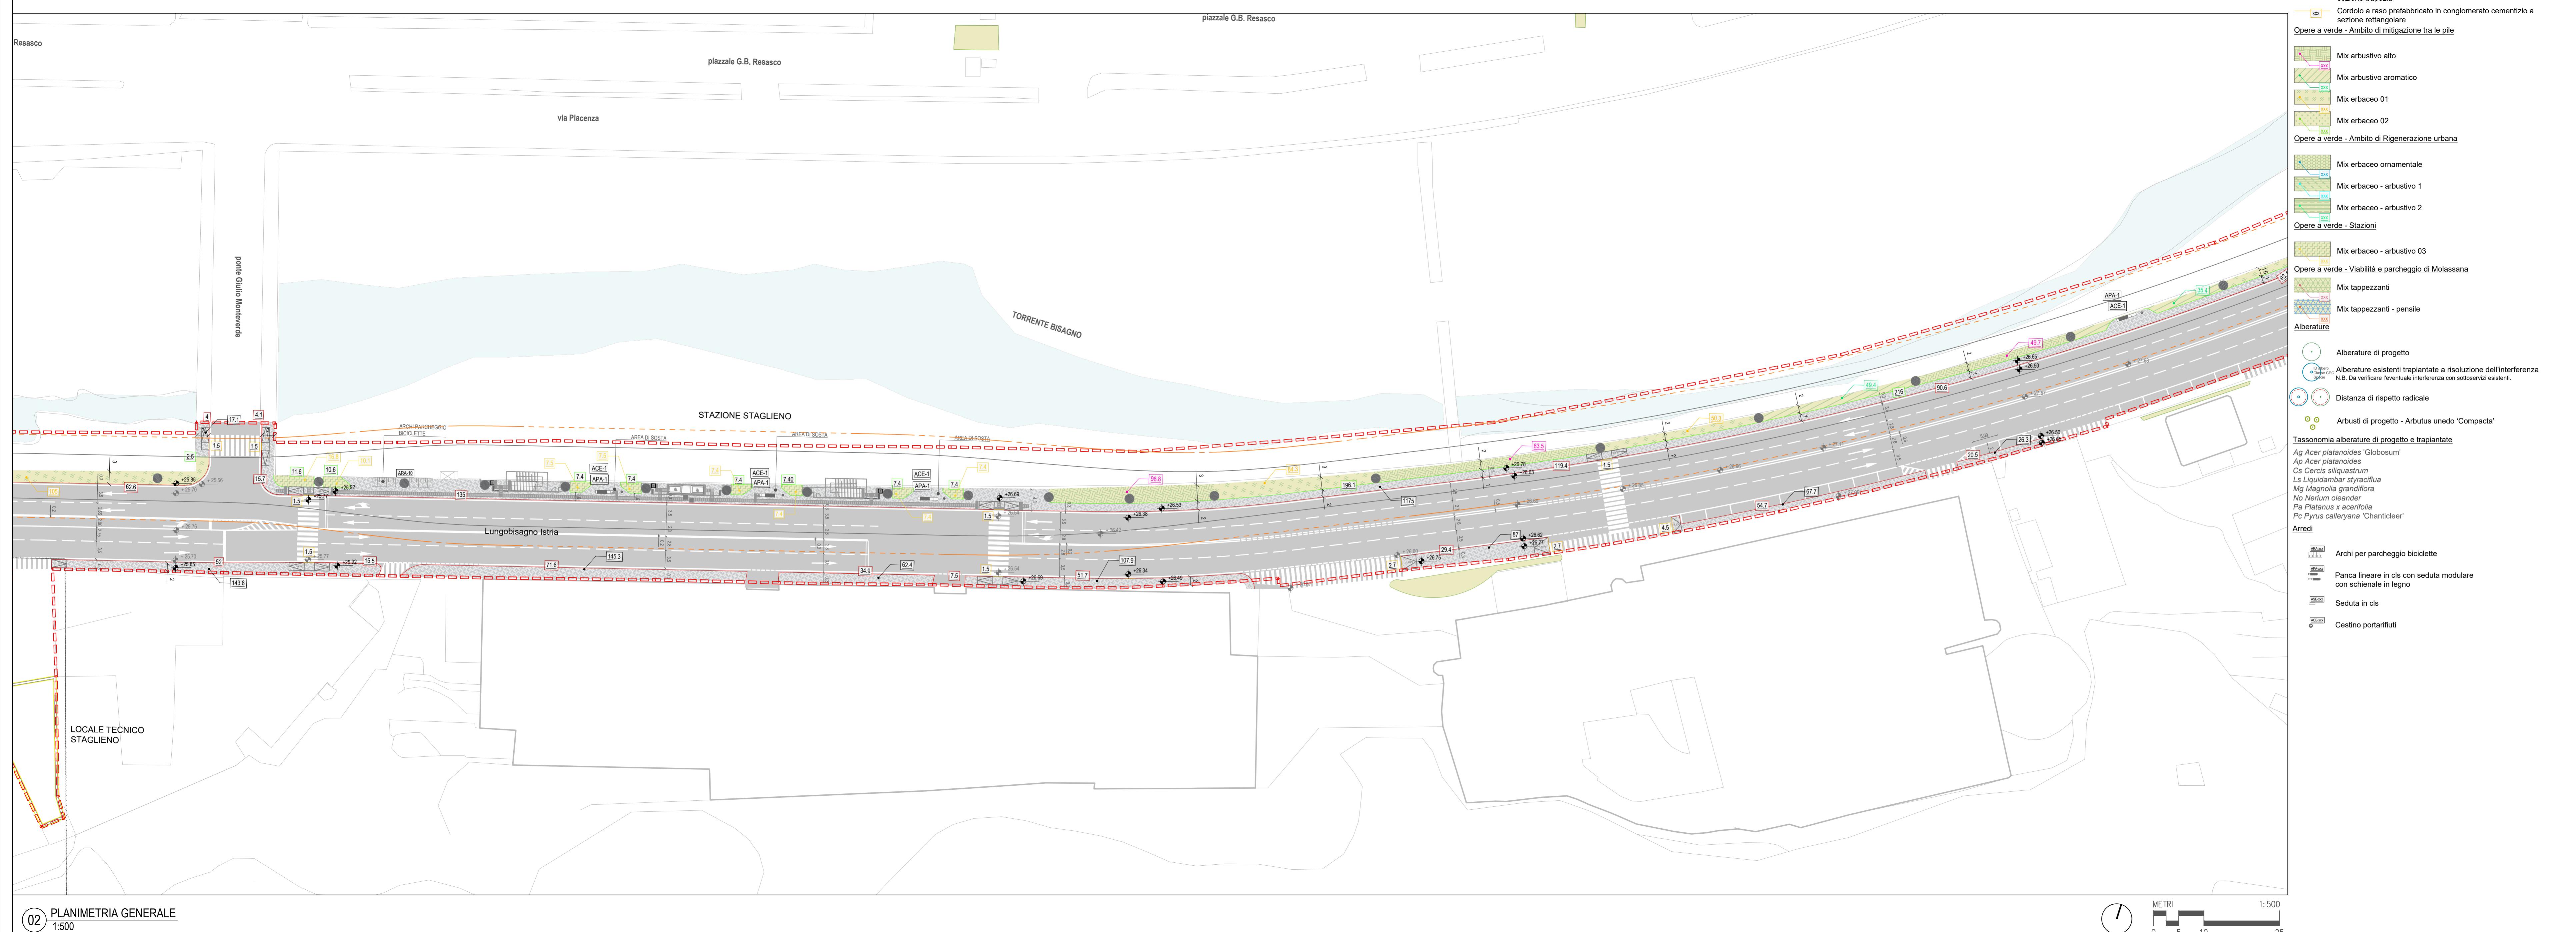

02 PLANIMETRIA GENERALE 1:500

Skymetro

PROLUNGAMENTO DELLA LINEA METROPOLITANA IN VAL BISAGNO
PROGETTO DI FATTIBILITÀ TECNICA ED ECONOMICA (D.lgs. n. 36 / 2023)

07-03-2023

Progr. n. 14

Responsabile Unico del Progetto
Ing. E. Scarlatti

Reggruppamento temporaneo di progetti

Mandante: **SYSTRA**

LAND

Commissa Fase Lotto Discipline WBS Tp. Numero Foglio Rev.

07-03-2025

MGE1 P4 LV URB COM T 004 06 A

D	-	-	-	-	-	-
C	-	-	-	-	-	-
B	-	-	-	-	-	-
A	07-03-2023	Adeguamento al parere del CSLLPP e altri Enti e allineamento progetto	S. Martin	A. Kipar	A. Cudemo	P. Cucino
Rev.	Date	Descrizione	Predetto	Verificato	Approvato	Authorizzato

Scala: 1:500