
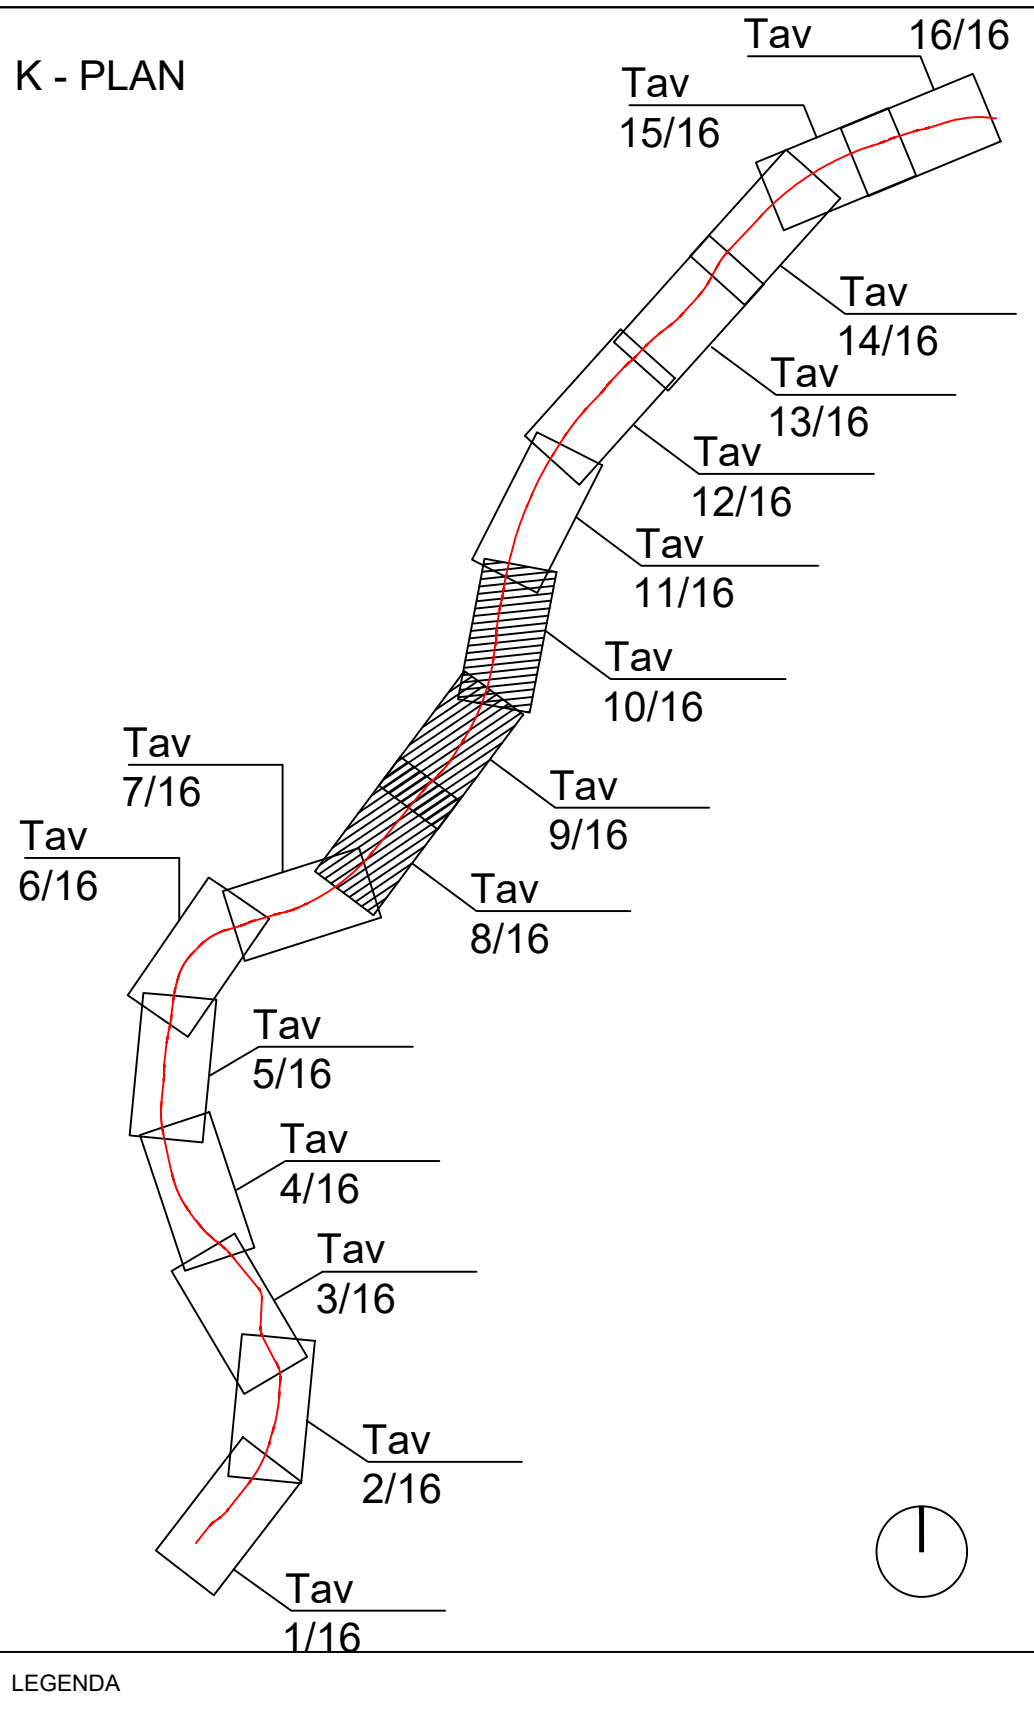
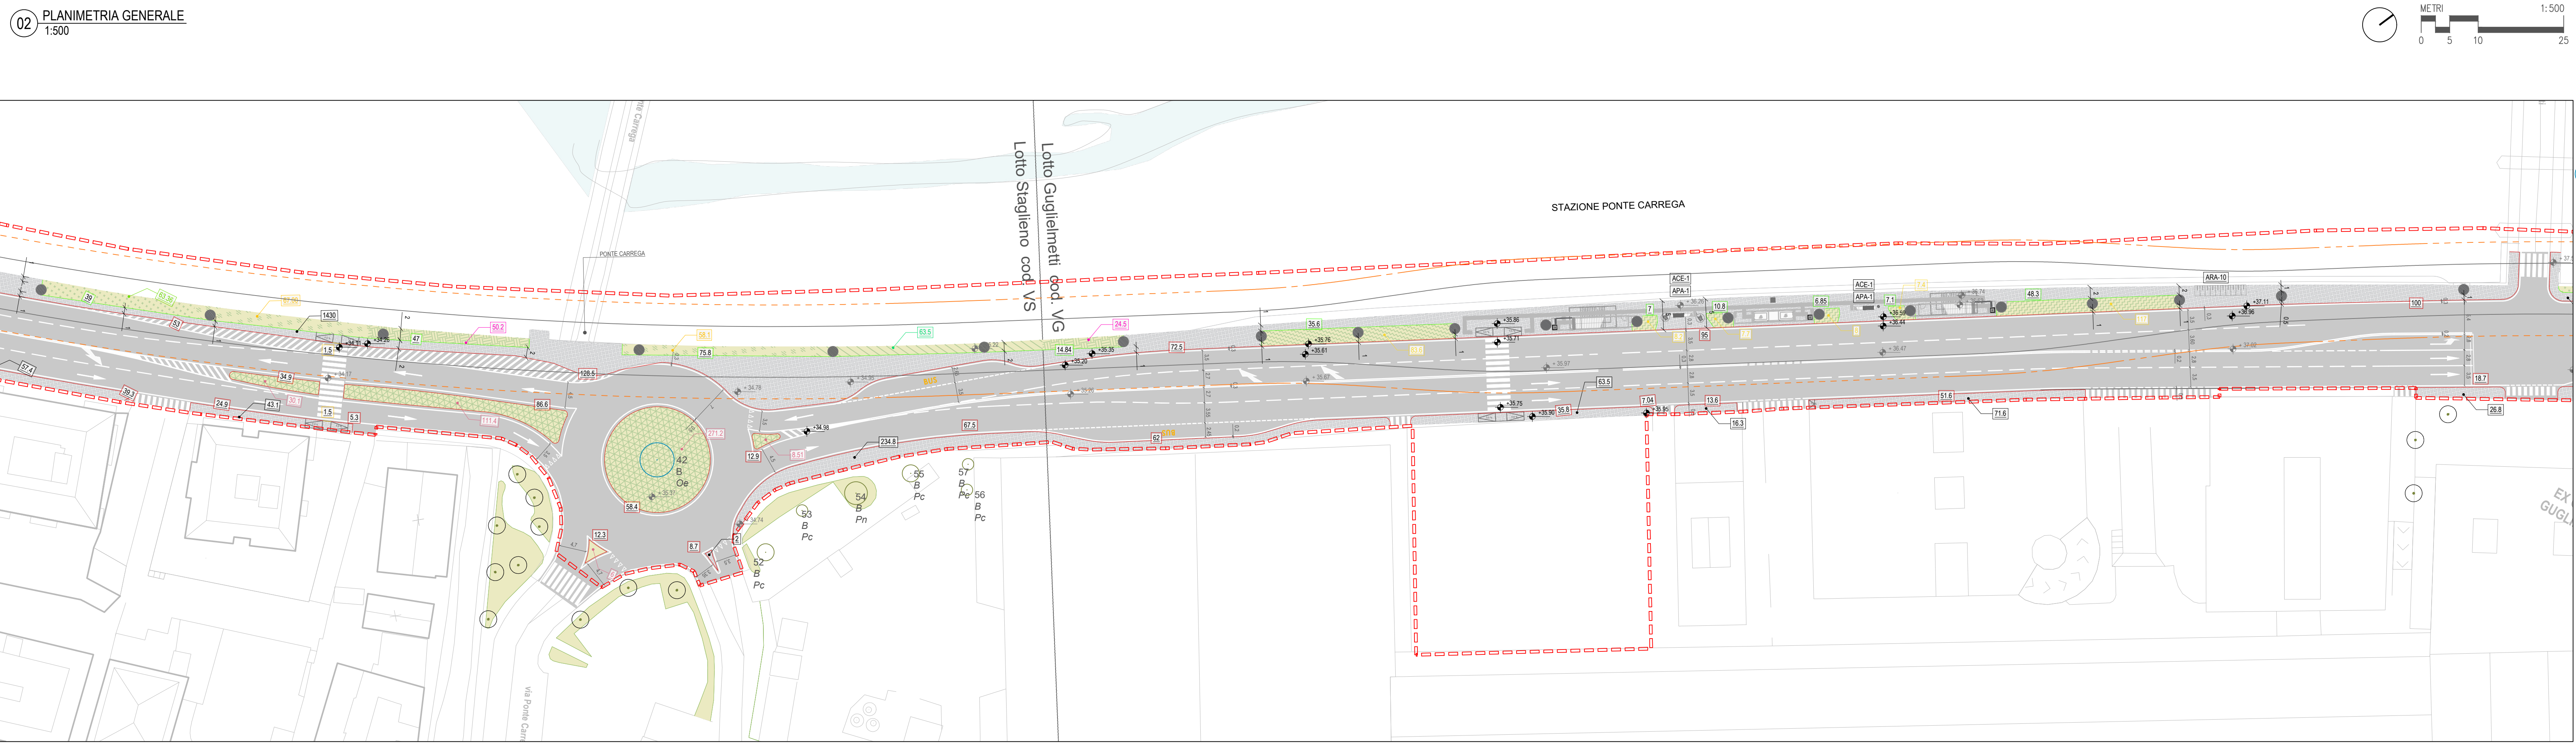
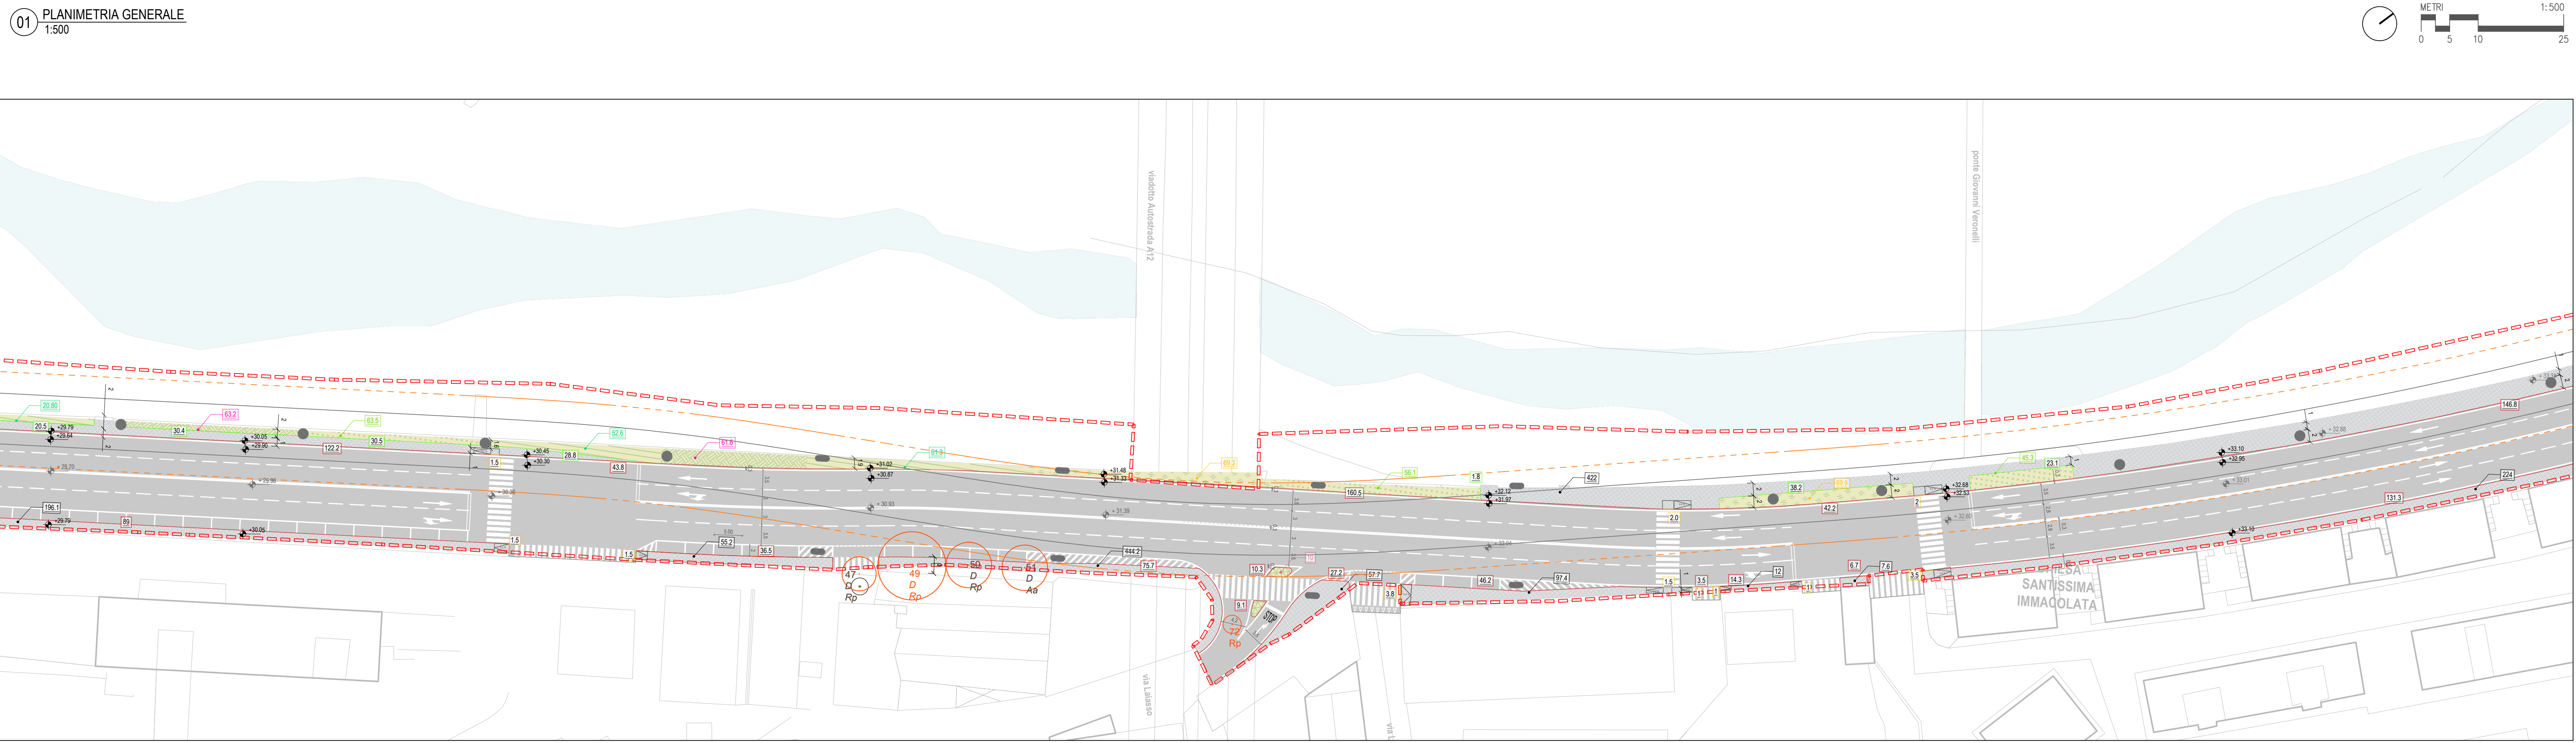


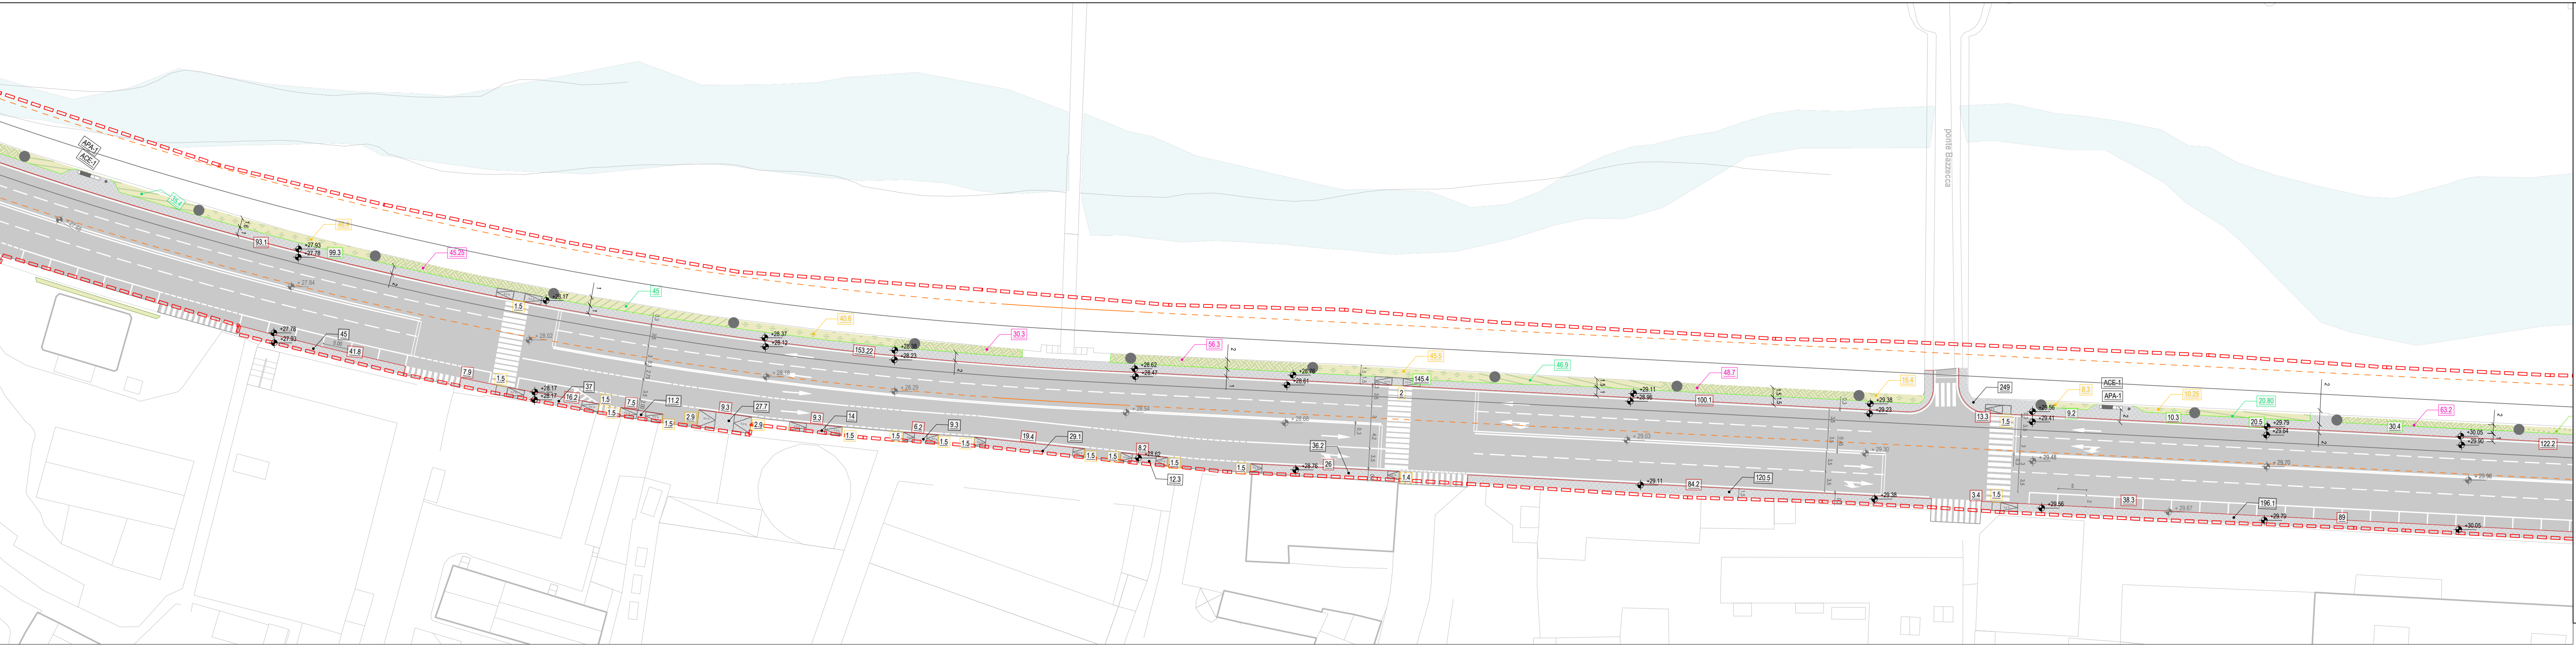

LEGENDA

- Limite intervento SkyMetro
- Edifici esistenti
- Proiezione ingombro SkyMetro
- Distanza di 6 m dalle rotule (DPR 11 luglio 1980, n. 753)
- Asfalto
- Asfalto pigmentato - Ciclabile in sede stradale
- Verde esistente
- Alberature esistenti
- N.B. Il posizionamento delle alberature sarà da verificare a seguito di rilievo geomorfologico.

SISTEMAZIONI ESTERNE

Pavimentazioni e cordoli

- Masselli autobloccanti filtranti
- Masselli autobloccanti filtranti su pensile
- Terra battuta
- Asfalto pigmentato
- Asfalto
- Pavimentazione esistente riutilizzata
- Pavimentazione in lastre di pietra naturale
- Cordolo a raso in polietilene
- Cordolo in rilievo prefabbricato in conglomerato cementizio a sezione trapezica
- Cordolo a raso prefabbricato in conglomerato cementizio a sezione rettangolare
- Opere a verde - Ambito di mitigazione tra le pile
- Mix erbaceo alto
- Mix erbaceo ornamentale
- Mix erbaceo - arbustivo 1
- Mix erbaceo - arbustivo 2
- Opere a verde - Stazioni
- Mix erbaceo - arbustivo 03
- Opere a verde - Visibilità e parcheggio di Molessana
- Mix tappezzanti
- Mix tappezzanti - pensile

Alberature

- Alberature di progetto
- Alberature esistenti trapiantate a risoluzione dell'interferenza
- N.B. Da verificare eventuale interferenza con sottoservizi esistenti.
- Distanza di rispetto radicale
- Arbusti di progetto - Arbustus unedo 'Compacta'

Tassonomia alberature di progetto e trapiantate

- Ag Acer platanoides 'Globosum'
- Ap Acer platanoides
- Cs Cercis siliquastrum
- Ls Liquidambar styraciflua
- Mg Magnolia grandiflora
- Ns Nerium oleander
- Pp Platanus x acerifolia
- Pc Pinus cembra 'Chanticleer'

Arredi

- Archi per parcheggio biciclette
- Panca lineare in c/c con seduta modulare con schienale in legno
- Seduta in c/c
- Cestino portarifiuti

D		-	-	-	-	-	-
C		-	-	-	-	-	-
B		-	-	-	-	-	-
A		07-03-2023	Adeguamento al parere del CSLLPP e altri Enti e allineamento progetto	S. Martin	A. Ripar	A. Cuderno	P. Cusano
Rev.	Data	Descrizione		Redatto	Verificato	Approvato	AutORIZZATO

Skymetro
PROLUNGAMENTO DELLA LINEA METROPOLITANA IN VAL BISAGNO
PROGETTO DI FATTIBILITA' TECNICA ED ECONOMICA (D.lgs. n. 36 / 2023)

SISTEMAZIONI ESTERNE
TRATTO 8-9-10 / 16 DEL TRACCIATO SKYMETRO
PLANIMETRIA DELLE OPERE A VERDE

Commissa	Fase	Lotto	Disciplina	WBS	Tipologia	Numero	Foglio	Rev.
MEG1	P4	LV	URB	COM	T	004	07	A