

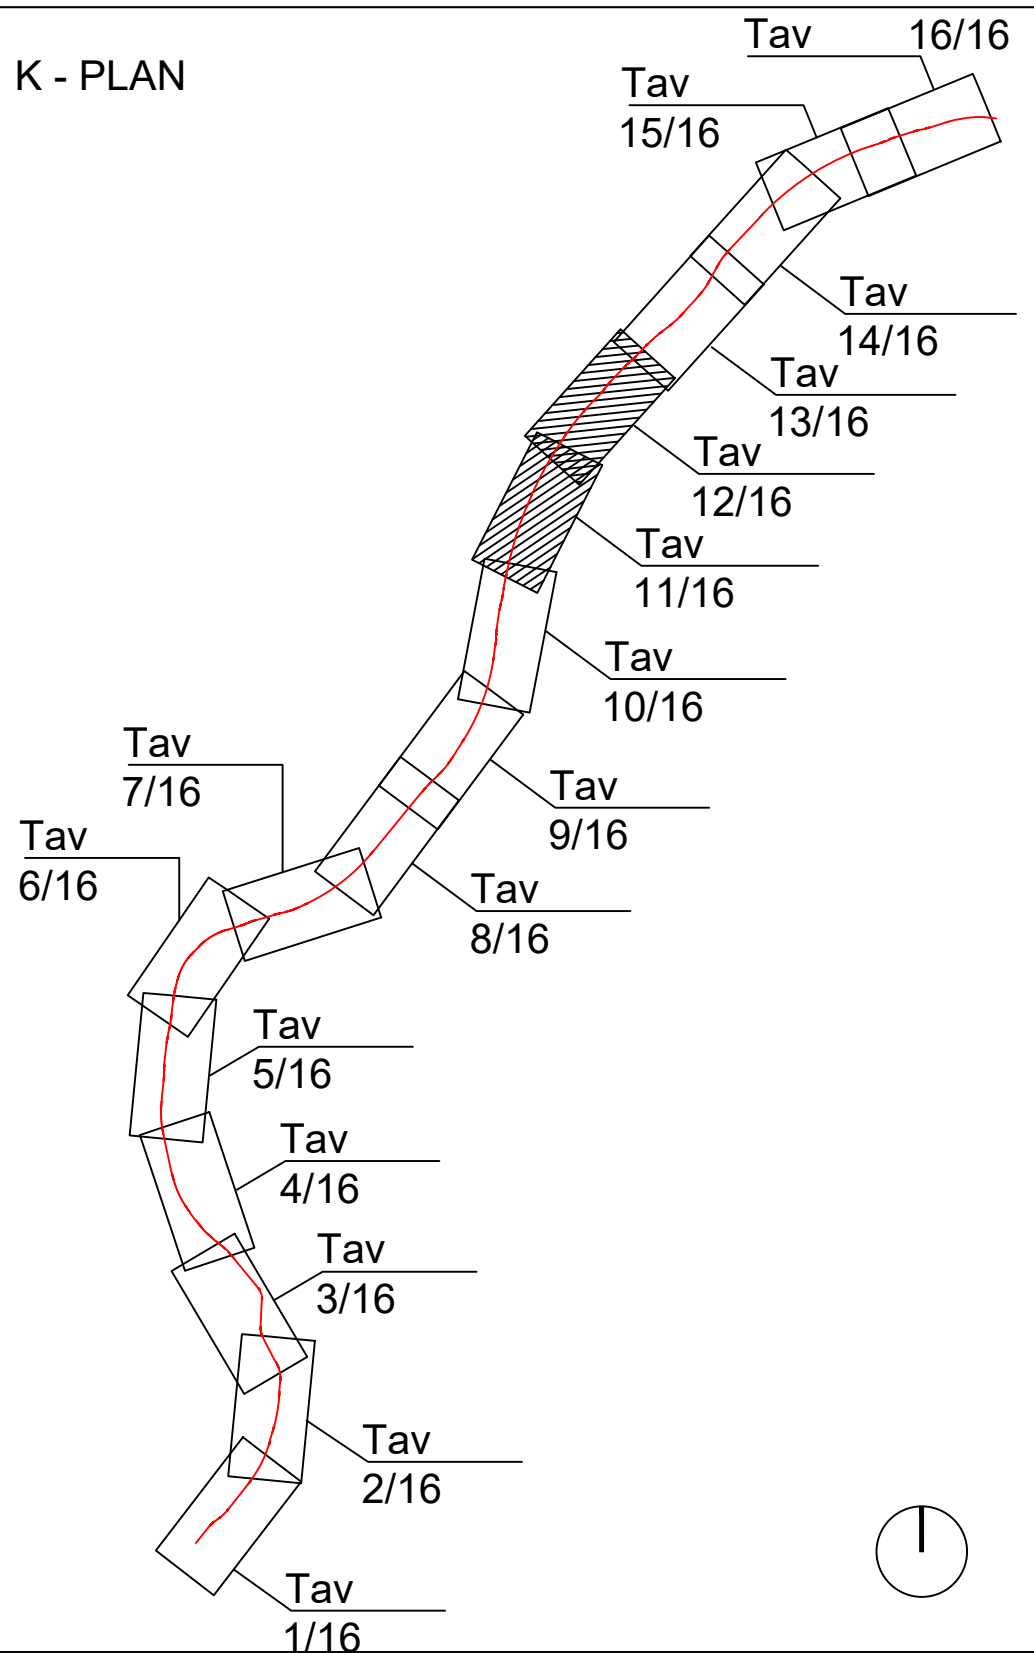


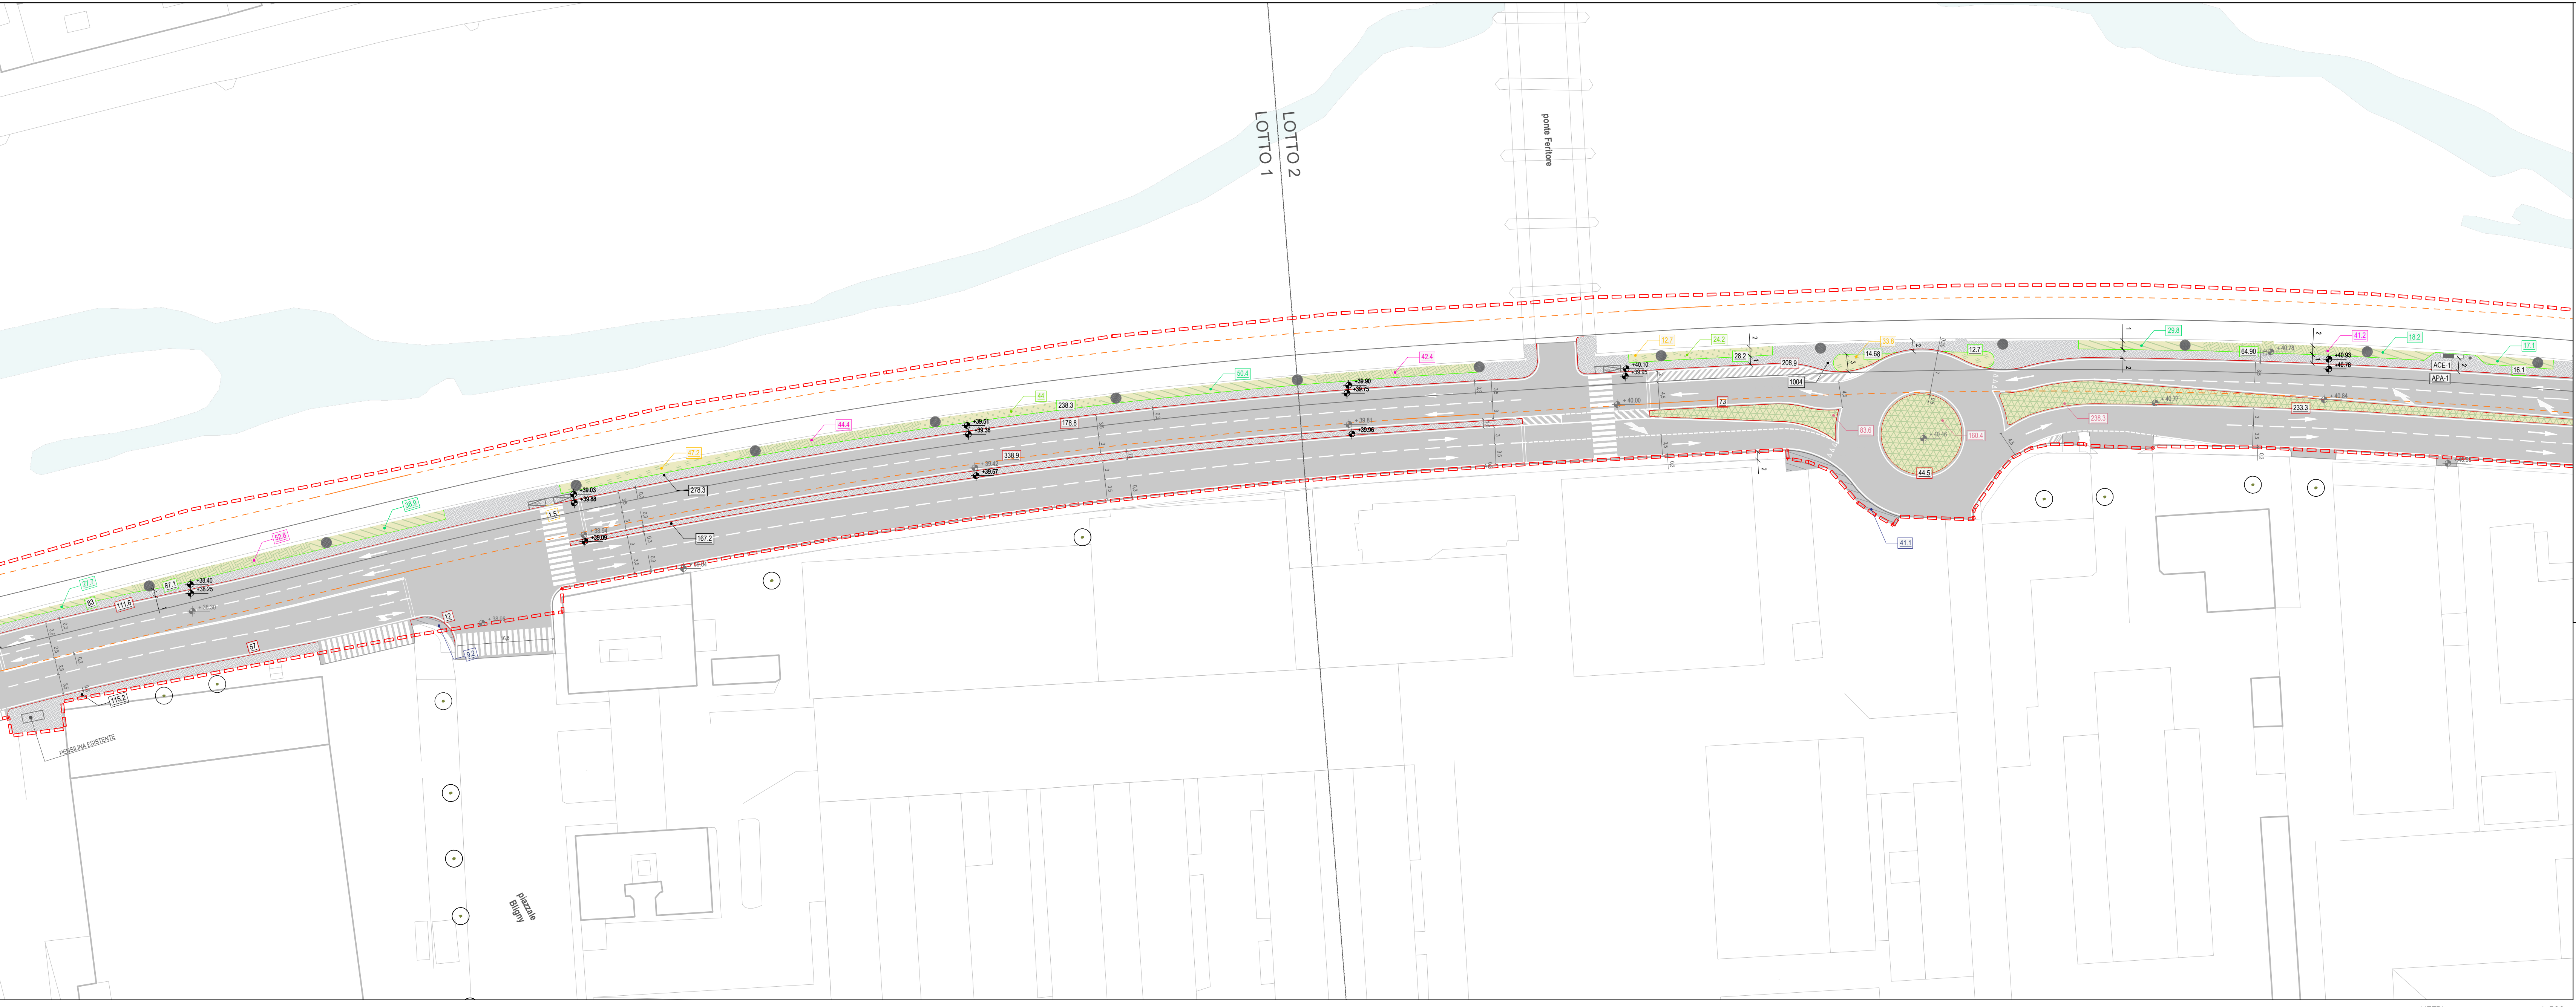

- LEGENDA**
- Limite intervento SkyMetro
 - Edifici esistenti
 - Proiezione ingombro SkyMetro
 - Distanza di 6 m dalle rotaie (DPR 11 luglio 1980, n. 753)
 - Asfalto
 - Asfalto pigmentato - Ciclabile in sede stradale
 - Verde esistente
 - Alberature esistenti
N.B. Il posizionamento delle alberature sarà da verificare a seguito di rilievo cartometrico.
- SISTEMAZIONI ESTERNE**
- Pavimentazioni e cordoli**
- Masselli autobloccanti filtranti
 - Masselli autobloccanti filtranti su pensile
 - Terra battuta
 - Asfalto pigmentato
 - Asfalto
 - Pavimentazione esistente riutilizzata
 - Pavimentazione in lastre di pietra naturale
- Opero a verde - Ambito di mitigazione tra le pile**
- Mix arbustivo alto
 - Mix arbustivo aromatico
 - Mix erbaceo 01
 - Mix erbaceo 02
- Opero a verde - Ambito di Rigenerazione urbana**
- Mix erbaceo ornamentale
 - Mix erbaceo - arbustivo 1
 - Mix erbaceo - arbustivo 2
- Opero a verde - Stazioni**
- Mix erbaceo - arbustivo 03
- Opero a verde - Viabilità e parcheggio di Molossana**
- Mix tappezzanti
 - Mix tappezzanti - pensile
- Alberature**
- Alberature di progetto
 - Alberature esistenti (spuntate a risoluzione dell'interferenza N.B. Da verificare l'esistente interferenza con sottoservizi esistenti)
 - Distanza di rispetto radicale
 - Arbusti di progetto - Arbusti unido 'Compact'
- Tassonomia alberature di progetto e trapiantate**
- Ag Acer platanoides 'Globosum'
 - Ap Acer platanoides
 - Cs Cercis siliquastrum
 - Ls Liquidambar styraciflua
 - Mg Magnolia grandiflora
 - Nt Nerium oleander
 - Pi Platanus x acerifolia
 - Pu Picea canadensis 'Chanticleer'
- Arredi**
- Archi per parcheggio biciclette
 - Panca lineare in c/c con seduta modulare con schienale in legno
 - Seduta in c/c
 - Cestino portarifiuti

01 PLANIMETRIA GENERALE
1:500

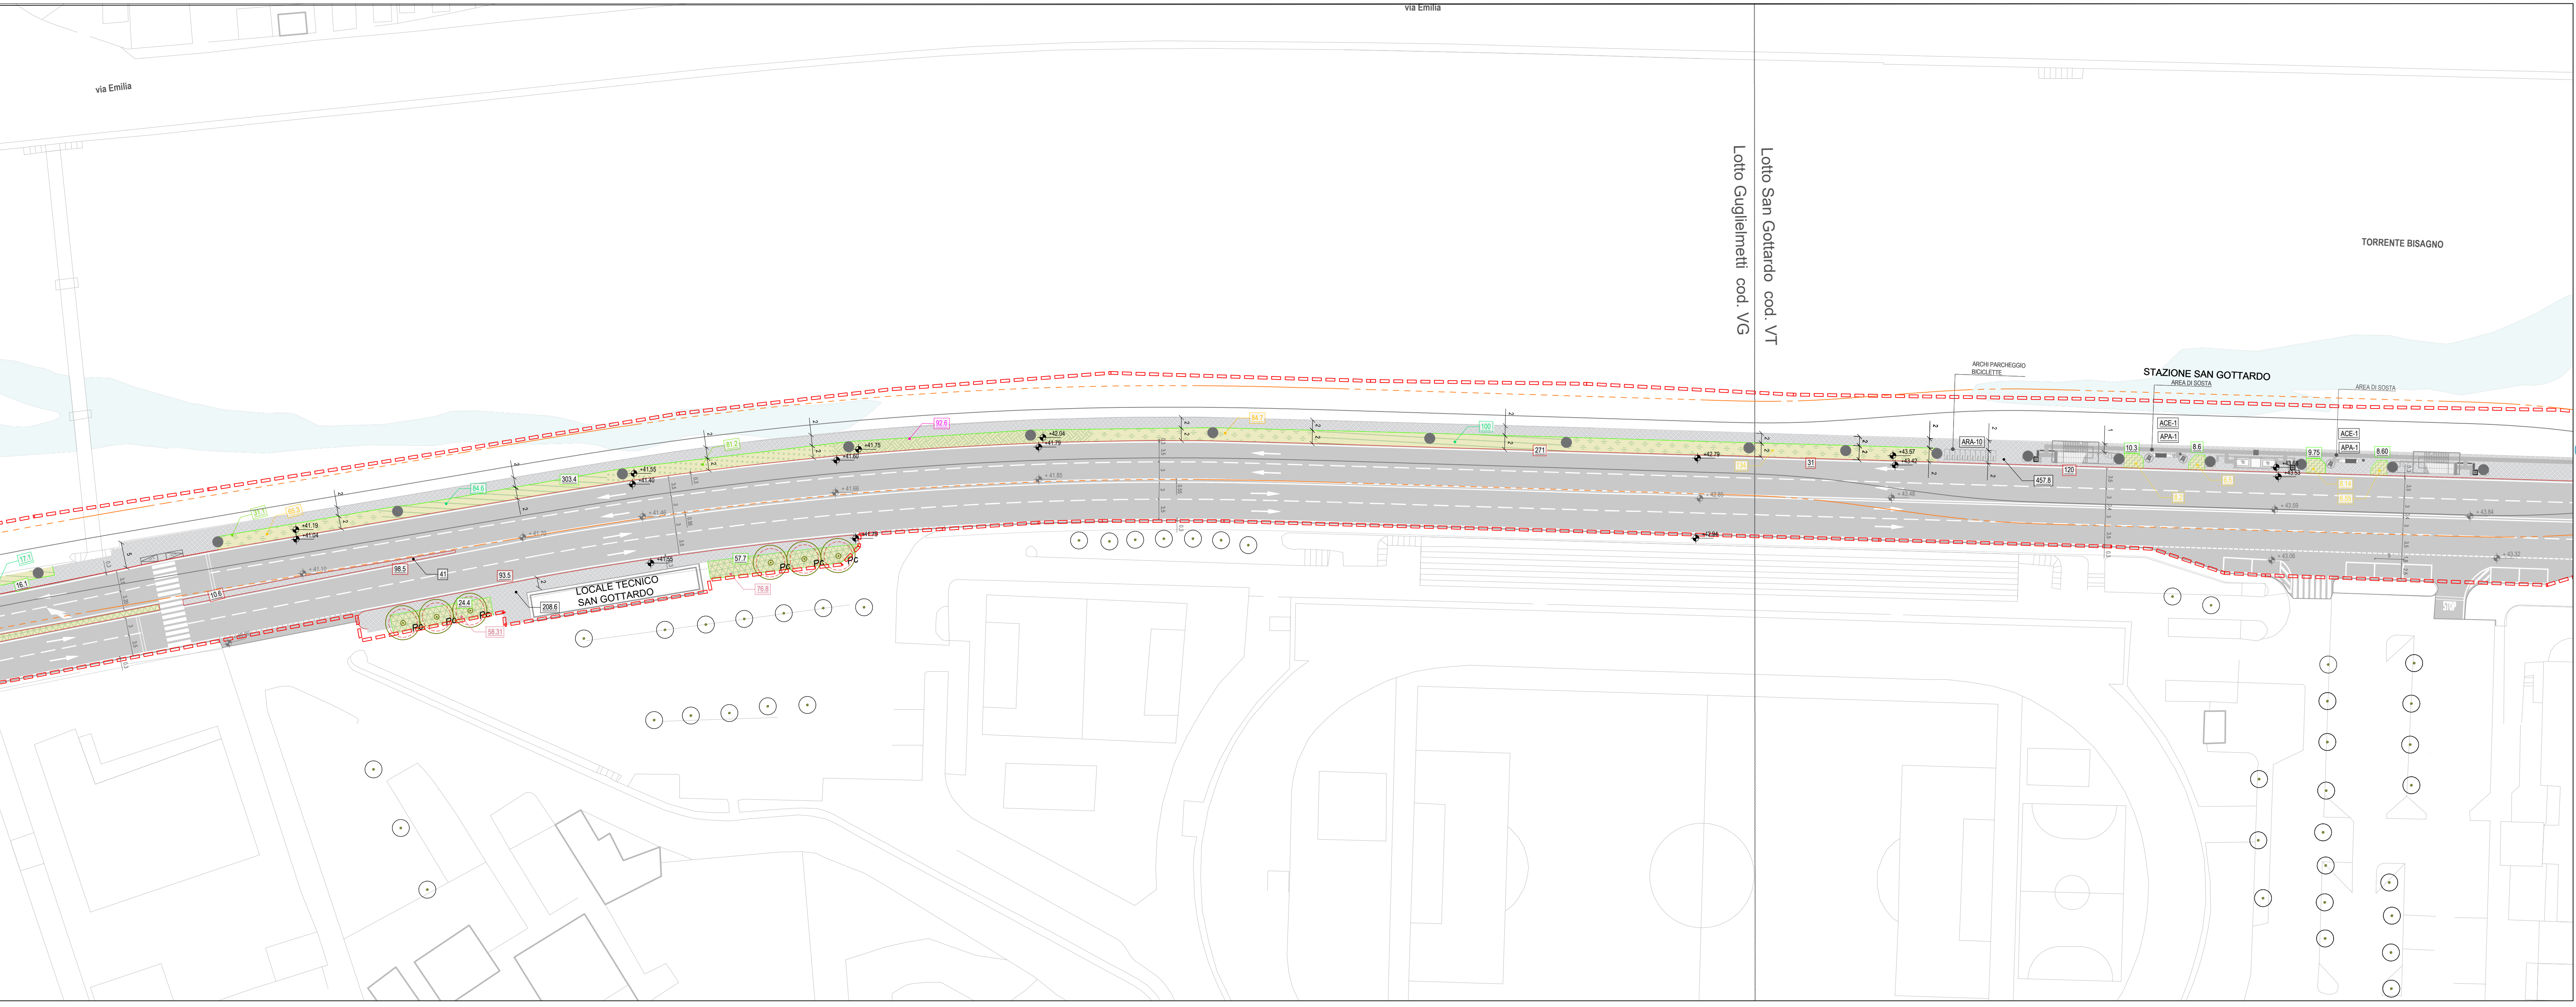

- LEGENDA**
- Limite intervento SkyMetro
 - Edifici esistenti
 - Proiezione ingombro SkyMetro
 - Distanza di 6 m dalle rotaie (DPR 11 luglio 1980, n. 753)
 - Asfalto
 - Asfalto pigmentato - Ciclabile in sede stradale
 - Verde esistente
 - Alberature esistenti
N.B. Il posizionamento delle alberature sarà da verificare a seguito di rilievo cartometrico.
- SISTEMAZIONI ESTERNE**
- Pavimentazioni e cordoli**
- Masselli autobloccanti filtranti
 - Masselli autobloccanti filtranti su pensile
 - Terra battuta
 - Asfalto pigmentato
 - Asfalto
 - Pavimentazione esistente riutilizzata
 - Pavimentazione in lastre di pietra naturale
- Opero a verde - Ambito di mitigazione tra le pile**
- Mix arbustivo alto
 - Mix arbustivo aromatico
 - Mix erbaceo 01
 - Mix erbaceo 02
- Opero a verde - Ambito di Rigenerazione urbana**
- Mix erbaceo ornamentale
 - Mix erbaceo - arbustivo 1
 - Mix erbaceo - arbustivo 2
- Opero a verde - Stazioni**
- Mix erbaceo - arbustivo 03
- Opero a verde - Viabilità e parcheggio di Molossana**
- Mix tappezzanti
 - Mix tappezzanti - pensile
- Alberature**
- Alberature di progetto
 - Alberature esistenti (spuntate a risoluzione dell'interferenza N.B. Da verificare l'esistente interferenza con sottoservizi esistenti)
 - Distanza di rispetto radicale
 - Arbusti di progetto - Arbusti unido 'Compact'
- Tassonomia alberature di progetto e trapiantate**
- Ag Acer platanoides 'Globosum'
 - Ap Acer platanoides
 - Cs Cercis siliquastrum
 - Ls Liquidambar styraciflua
 - Mg Magnolia grandiflora
 - Nt Nerium oleander
 - Pi Platanus x acerifolia
 - Pu Picea canadensis 'Chanticleer'
- Arredi**
- Archi per parcheggio biciclette
 - Panca lineare in c/c con seduta modulare con schienale in legno
 - Seduta in c/c
 - Cestino portarifiuti

02 PLANIMETRIA GENERALE
1:500

										Progr. n° 16  Responsabile Unico del Progetto Ing. E. Scariati		Skymetro PROLUNGAMENTO DELLA LINEA METROPOLITANA IN VAL BISAGNO PROGETTO DI FATTIBILITA' TECNICA ED ECONOMICA (D.lgs. n. 36 / 2023)									
										02 Raggruppamento temporaneo di progettisti  Membro:		SISTEMAZIONI ESTERNE TRATTO 11 / 16 E 12 / 16 DEL TRACCIATO SKYMETRO PLANIMETRIA DELLE OPERE A VERDE									
										02 Mercanti:   											
										02 Scala: 1:500 Data: 07-03-2025											
										02 Commessa											
										02 MGE1											
										02 P4											
										02 LV											
										02 URB											
										02 COM											
										02 T											
										02 004											
										02 08											
										02 A											