




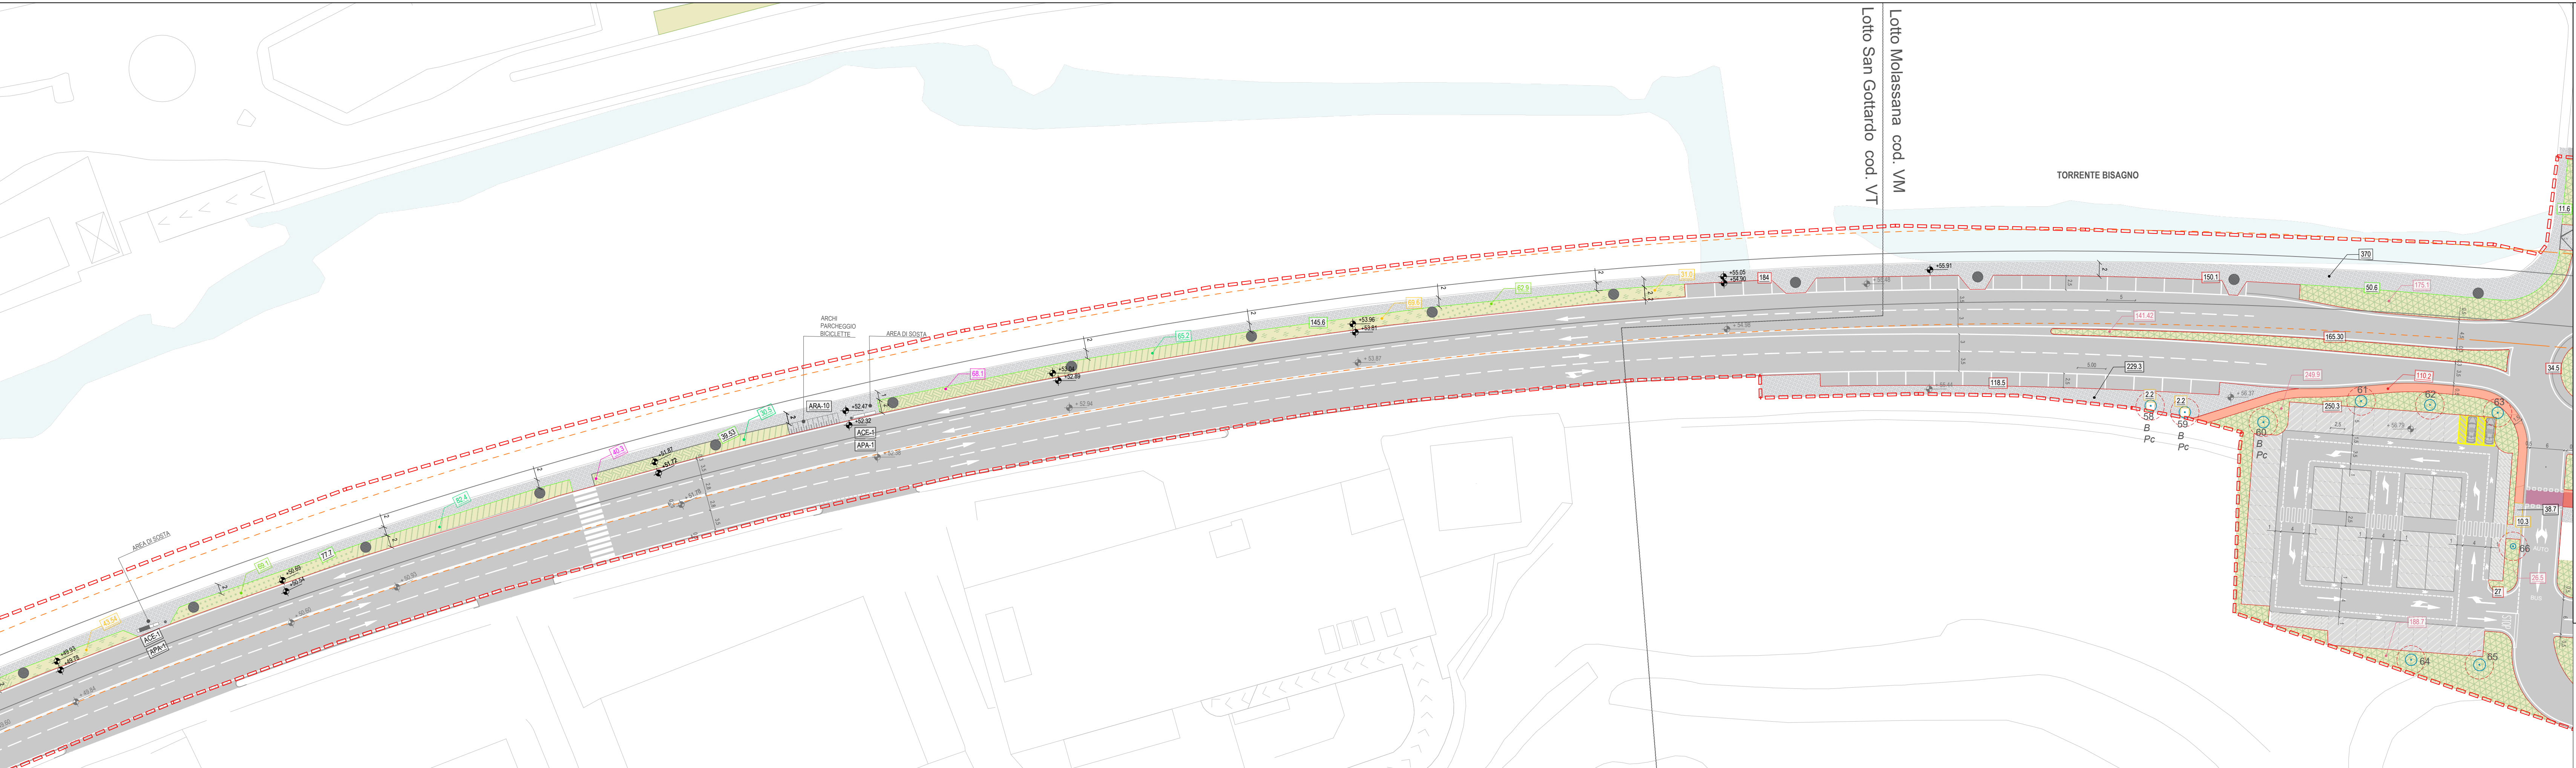

01 PLANIMETRIA GENERALE
1:500

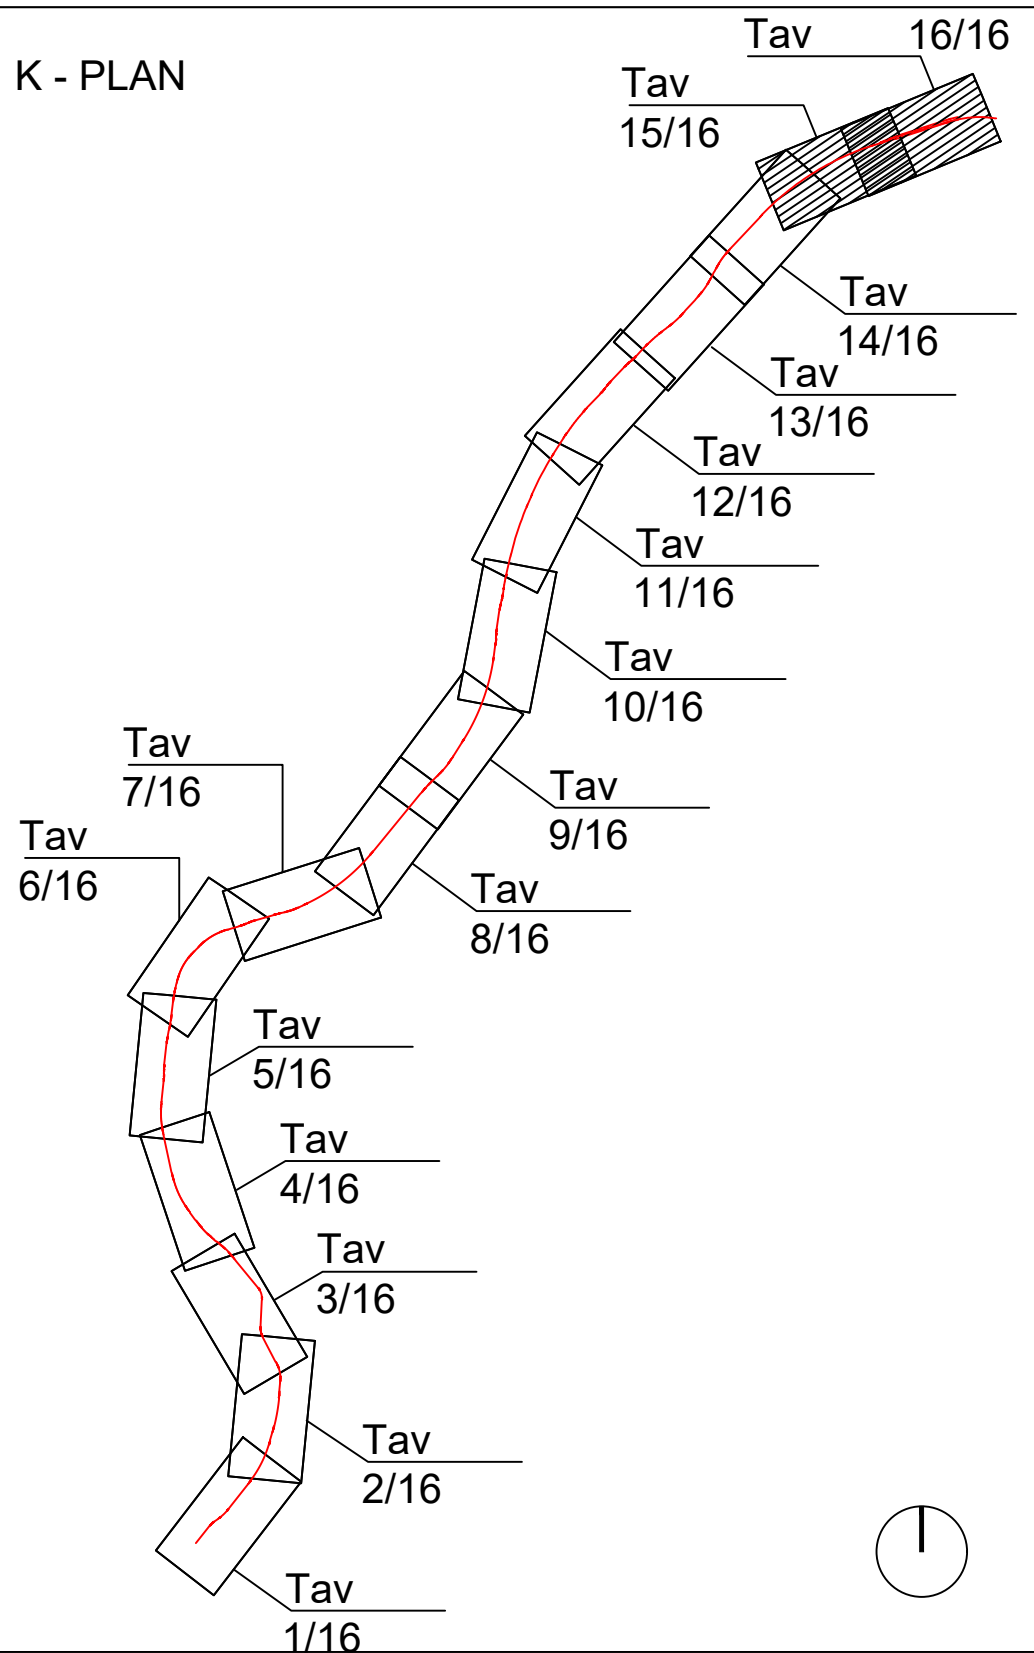

- LEGENDA
- Limiti intervento SkyMetro
 - Edifici esistenti
 - Proiezione ingombro SkyMetro
 - Distanza di 6 m dalle rotaie (DPR 11 luglio 1980, n. 753)
 - Asfalto
 - Asfalto pigmentato - Ciclabile in sede stradale
 - Verde esistente
 - Alberature esistenti
N.B. Il posizionamento delle alberature sarà da verificare a seguito di rilievo cartometrico.

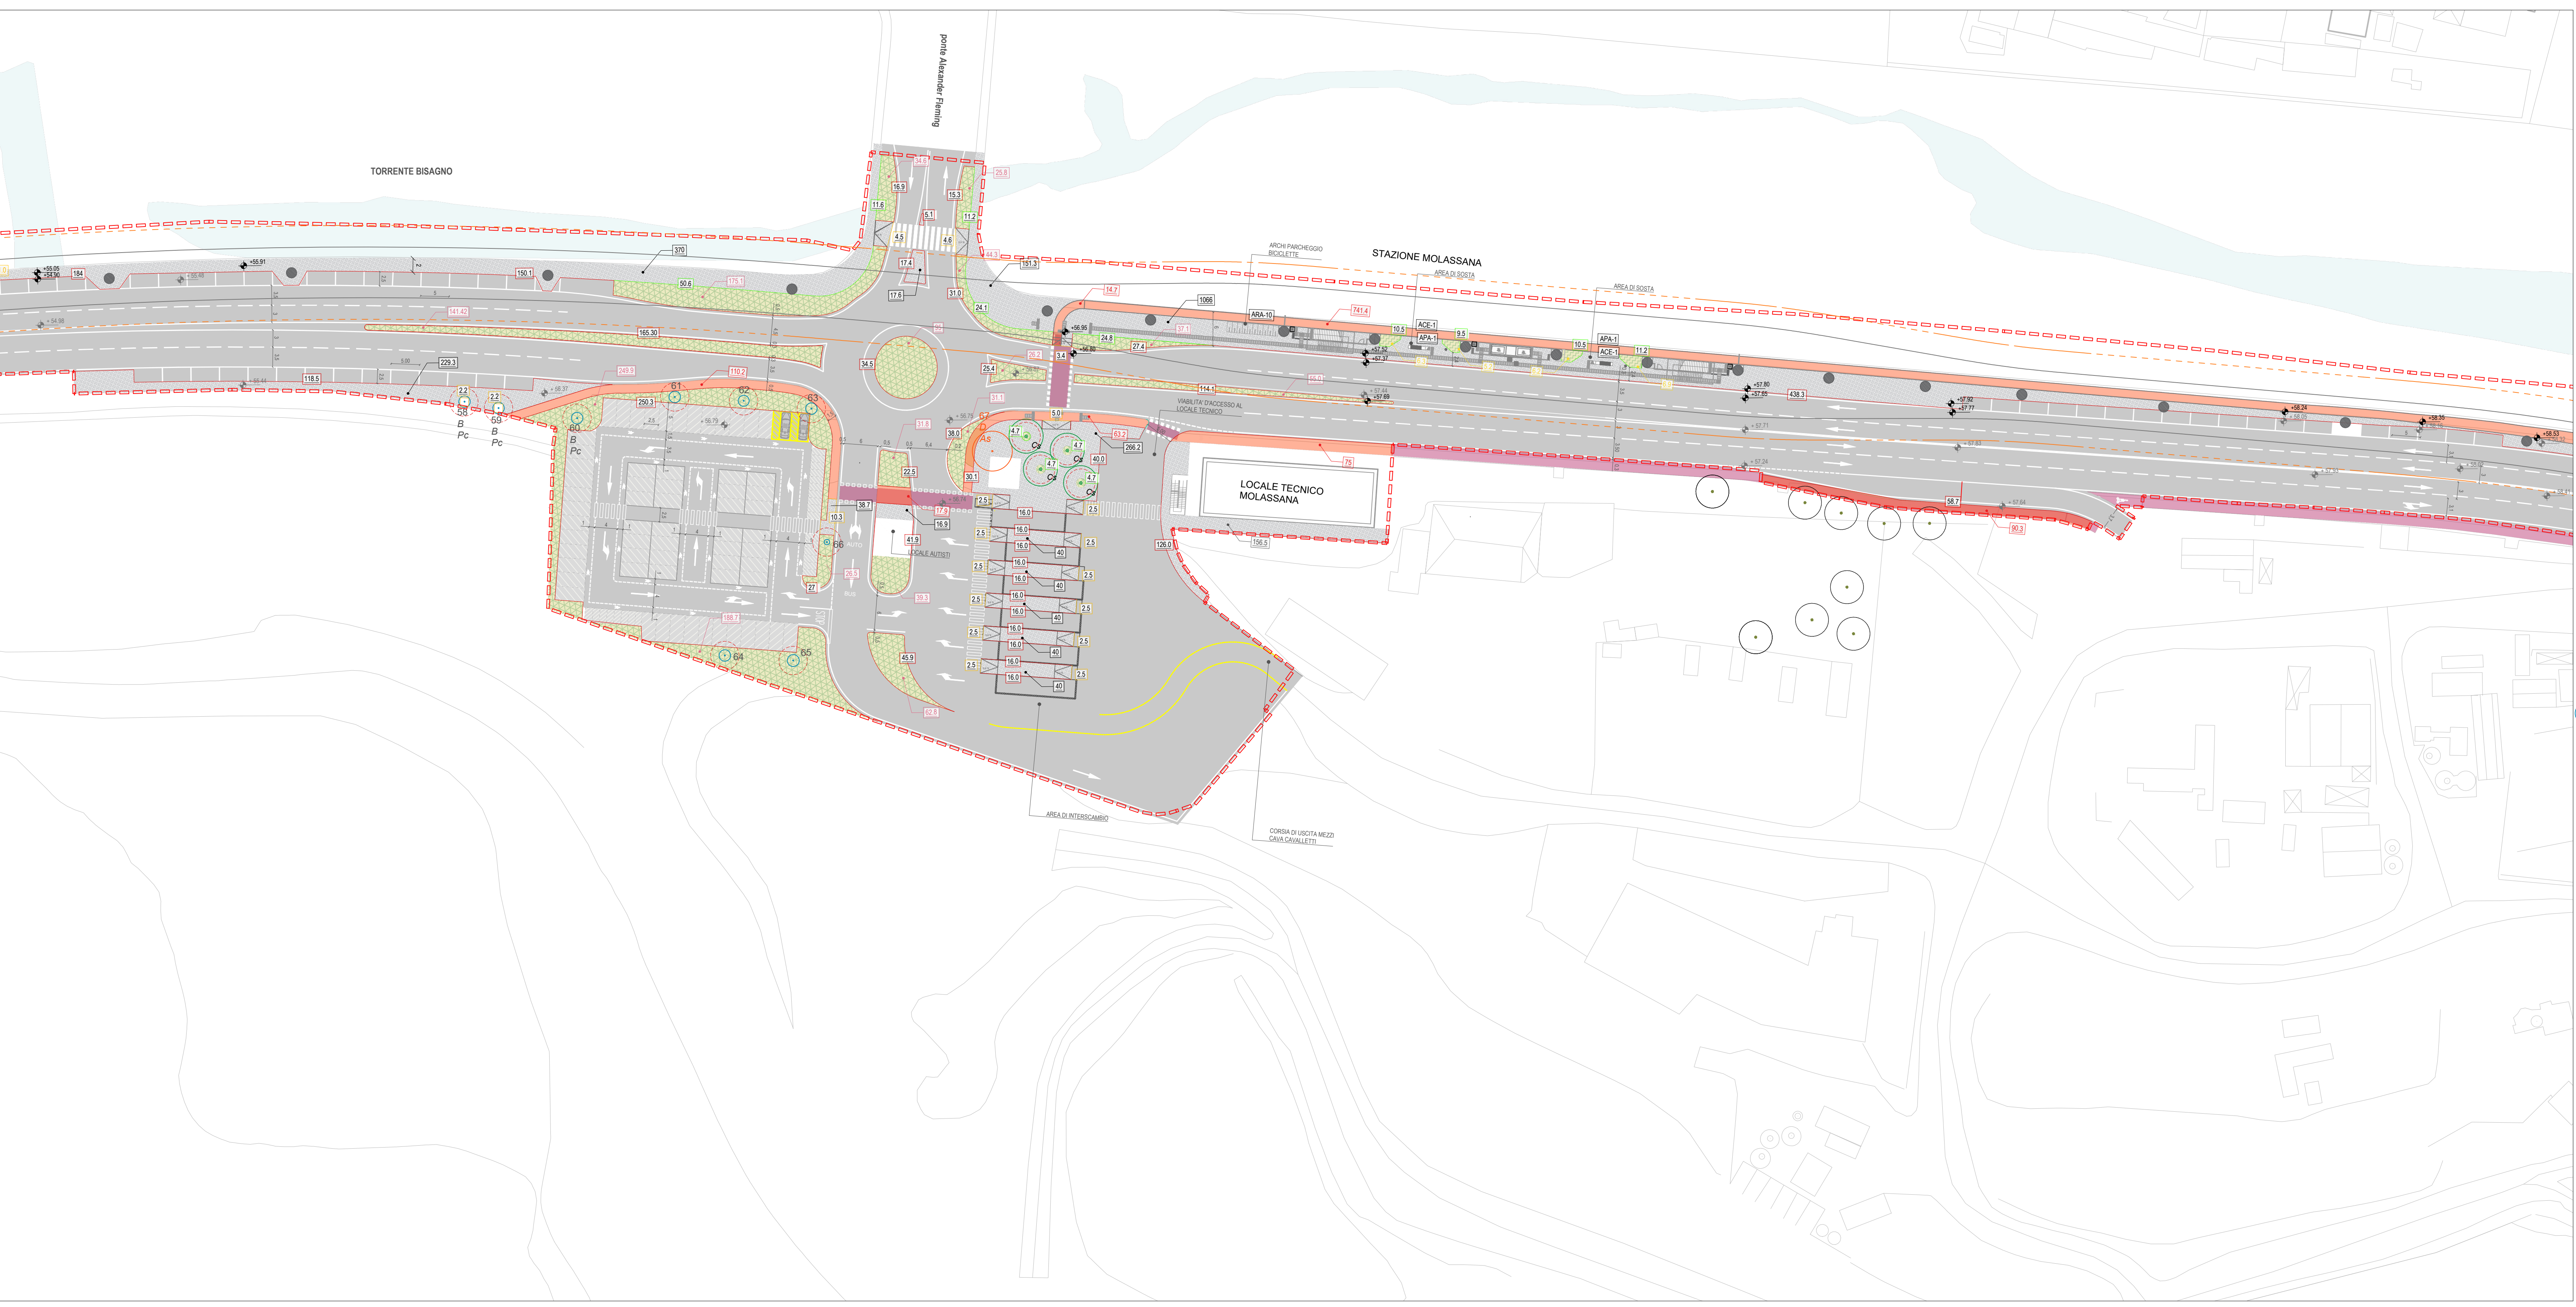

01 PLANIMETRIA GENERALE
1:500

- SISTEMAZIONI ESTERNE
- Pavimentazioni e cordoli**
- Masselli autobloccanti filtranti
 - Masselli autobloccanti filtranti su pensile
 - Terra battuta
 - Asfalto pigmentato
 - Asfalto
 - Pavimentazione esistente riutilizzata
 - Pavimentazione in lastre di pietra naturale
 - Cordolo a raso in polietilene
 - Cordolo in rilievo prefabbricato in conglomerato cementizio a sezione trapezica
 - Cordolo a raso prefabbricato in conglomerato cementizio a sezione rettangolare
 - Opere a verde - Ambito di mitigazione tra le pile
 - Mix arbustivo alto
 - Mix arbustivo anatomico
 - Mix erbaceo 01
 - Mix erbaceo 02
 - Opere a verde - Ambito di Rigenerazione urbana
 - Mix erbaceo ornamentale
 - Mix erbaceo - arbustivo 1
 - Mix erbaceo - arbustivo 2
 - Opere a verde - Stazioni
 - Mix erbaceo - arbustivo 03
 - Opere a verde - Viabilità e parcheggio di Molassana
 - Mix tappezzanti
 - Mix tappezzanti - pensile
 - Alberature
 - Alberature di progetto
 - Alberature esistenti trapiantate a risoluzione dell'interferenza
N.B. Da verificare l'esistente interferenza con sottoservizi esistenti.
 - Distanza di rispetto radicale
 - Arbusti di progetto - Arbustus unedo 'Compacta'
 - Tassonomia alberature di progetto e trapiantate
 - Ag Acer platanoides 'Globosum'
 - Ap Acer platanoides
 - Cs Cercis siliquastrum
 - Ls Liquidambar styraciflua
 - Mg Magnolia grandiflora
 - Nb Nerium oleander
 - Pt Platanus x acerifolia
 - Pc Pinus cembra 'Chantledier'
 - Arredi
 - Archi per parcheggio biciclette
 - Panca lineare in c/c con seduta modulare con schienale in legno
 - Seduta in c/c
 - Cestino portarifiuti

D	-	-	-	-	-	-
C	-	-	-	-	-	-
B	-	-	-	-	-	-
A	07-03-2025	Adeguamento al parere del CSLPPP e altri Enti e allineamento progetto	S. Martin	A. Kipar	A. Cuderno	P. Cudino
Rev.	Data	Descrizione	Redatto	Verificato	Approvato	Autorizzato

01 PLANIMETRIA GENERALE
1:500

07-03-2025

1:500

07-03-2025

Responsabile Unico del Progetto Ing. E. Scariati		Raggruppamento temporaneo di progettisti Mandatari: SYSTRA		PROLUNGAMENTO DELLA LINEA METROPOLITANA IN VAL BISAGNO PROGETTO DI FATTIBILITA' TECNICA ED ECONOMICA (D.lgs. n. 36 / 2023)			
Cant. n° 8.2		Scala: 1:500		SISTEMAZIONI ESTERNE TRATTO 15 / 16 E 16 / 16 DEL TRACCIATO SKYMETRO PLANIMETRIA DELLE OPERE A VERDE			
Commissa	Fase	Lotto	Disciplina	WBS	Numero	Foglio	Rev.
MEG1	P4	LV	URB	COM	T	004	10 A