



P01 PLANIMETRIA Scala 1:500
STATO DI FATTO





METRI
0 5 10 25
1:500

LANDSCAPE SUSTAINABILITY

- + 55 MQ OPERE A VERDE
- + 444 MQ PAVIMENTAZIONI DRENANTI
- + N. 10 STALLI BICI

LEGENDA

- Limite intervento SkyMetro
- Edifici esistenti
- Protezione ingombro SkyMetro
- Afalto
- SISTEMAZIONI ESTERNE
- Masselli autoiblocanti filtranti
- Mix erbaceo - arbustivo 03
- Archi per parcheggio biciclette
- Panchine lineare in cia con seduta modulare con schienale in legno

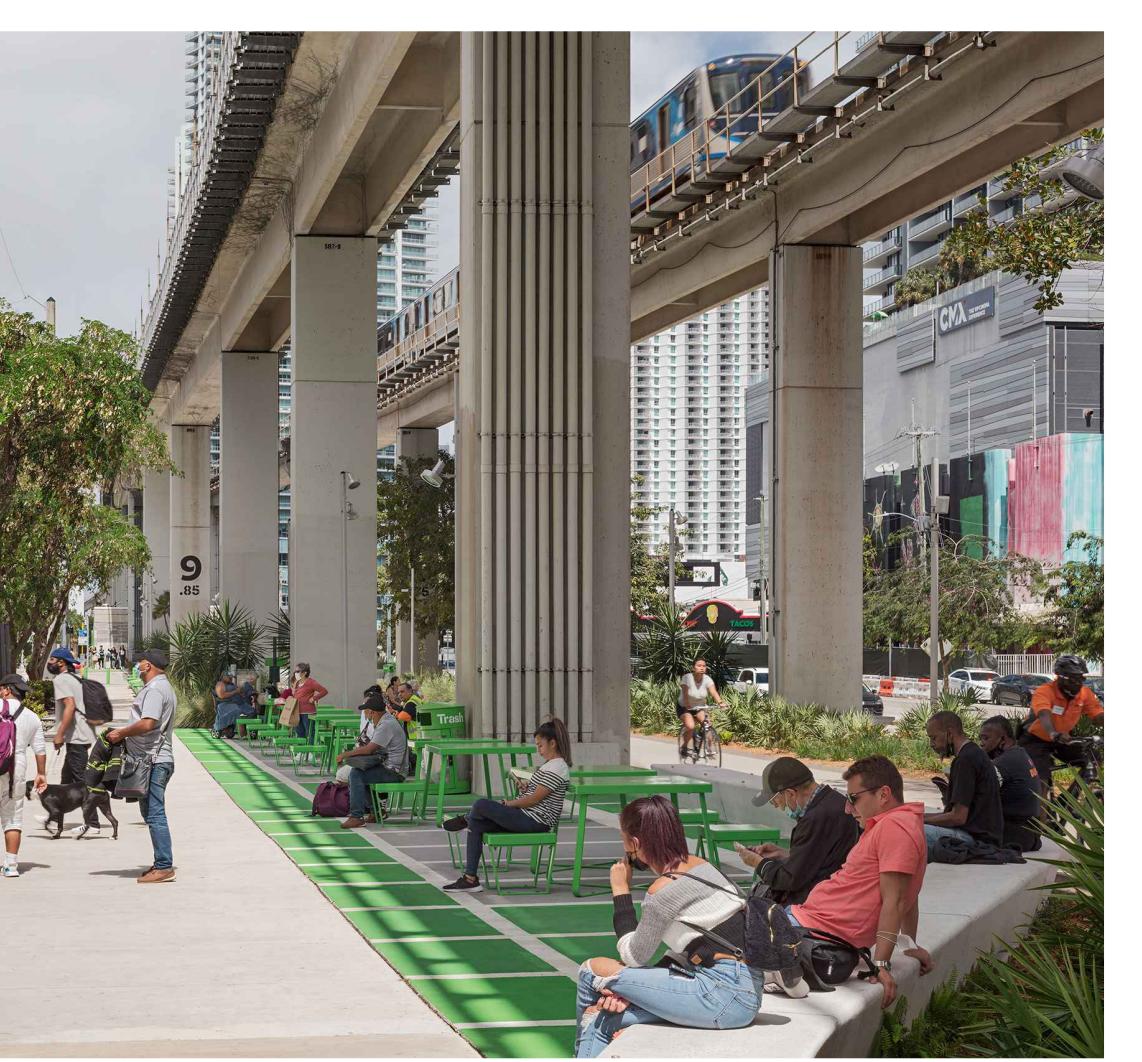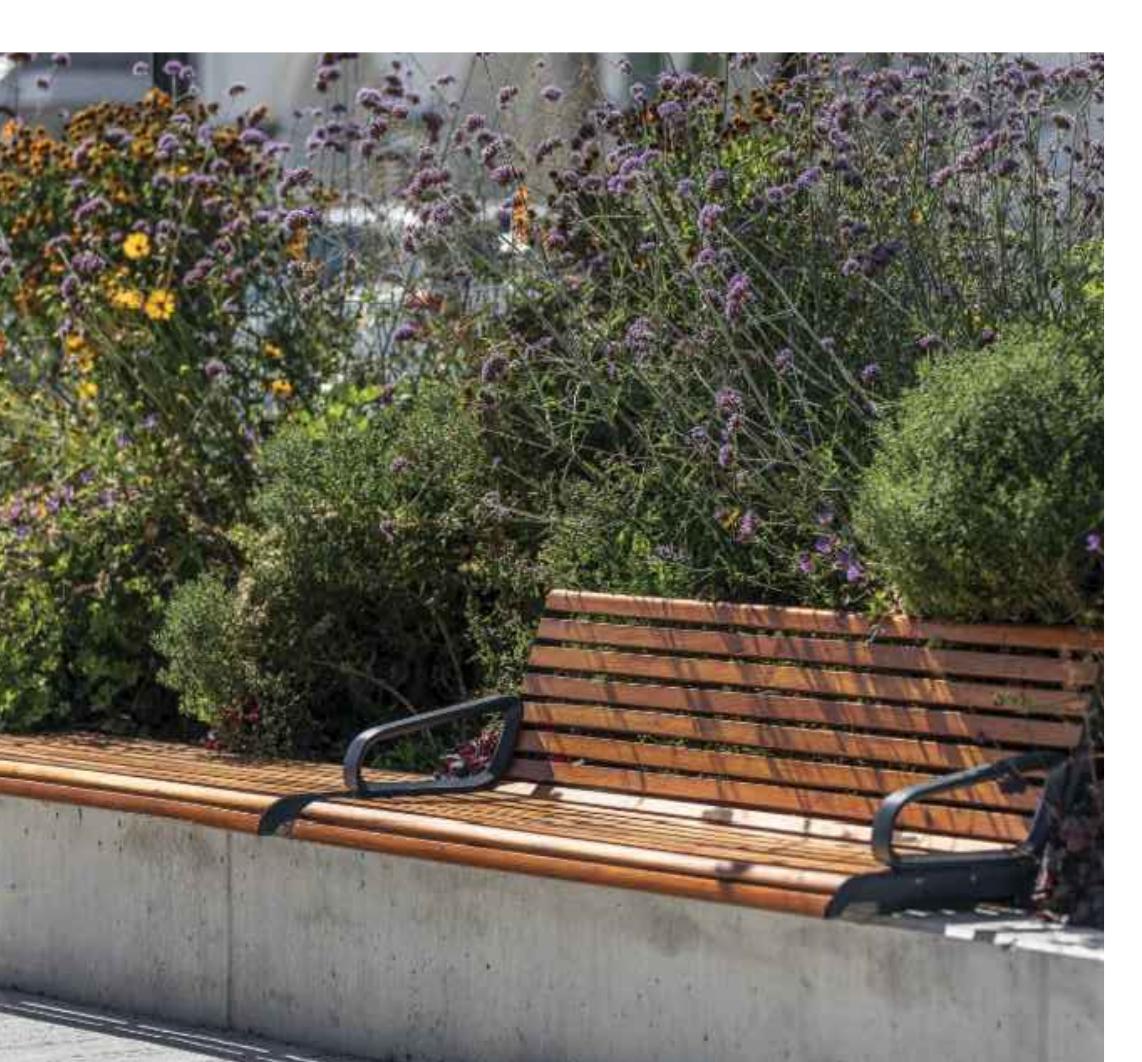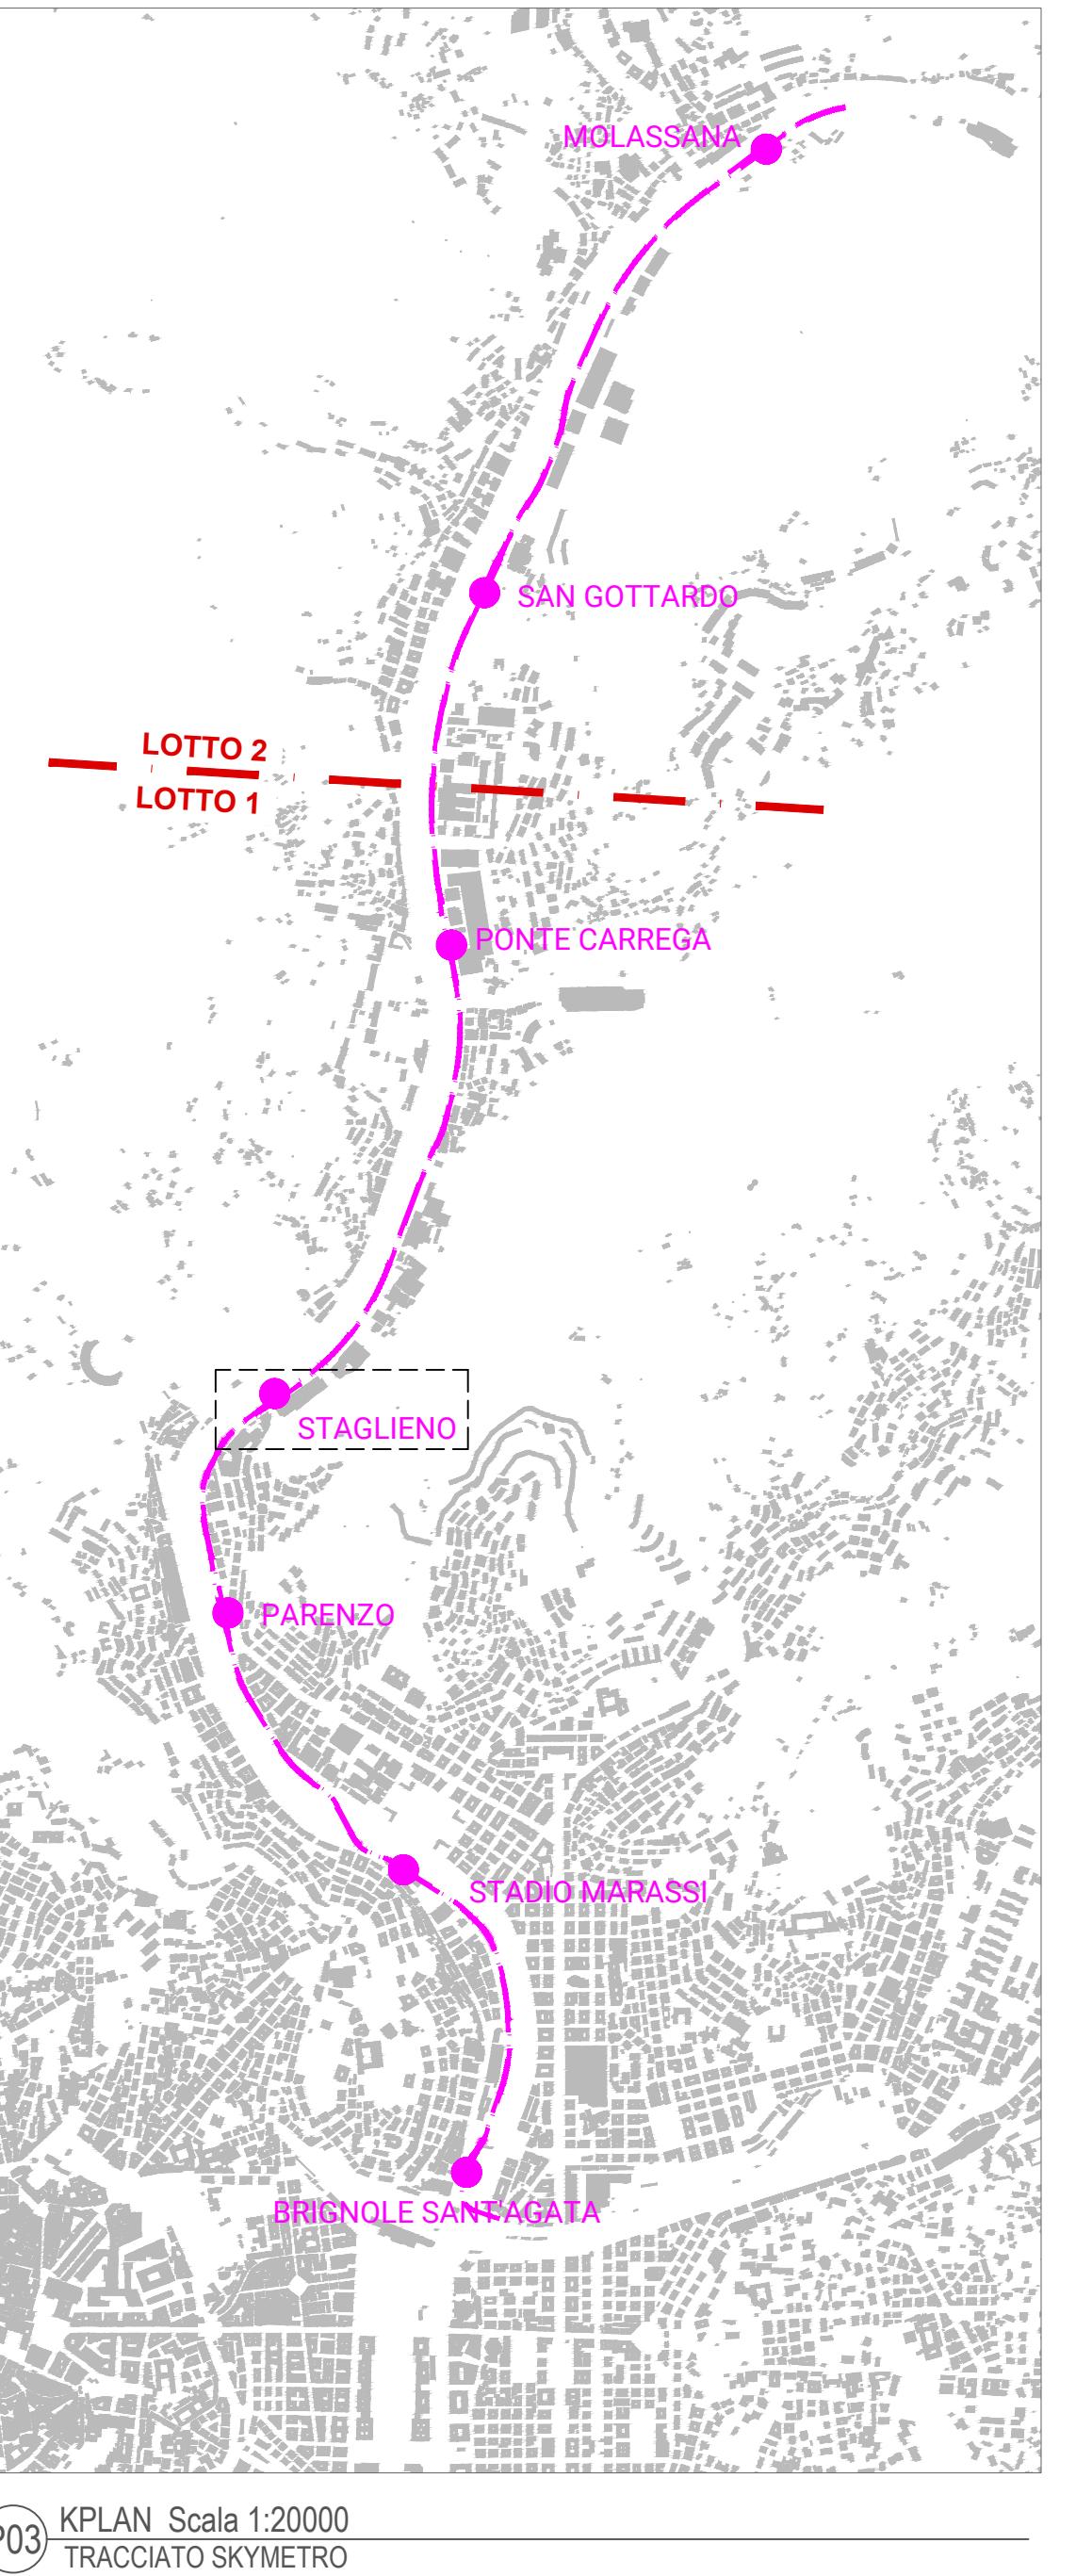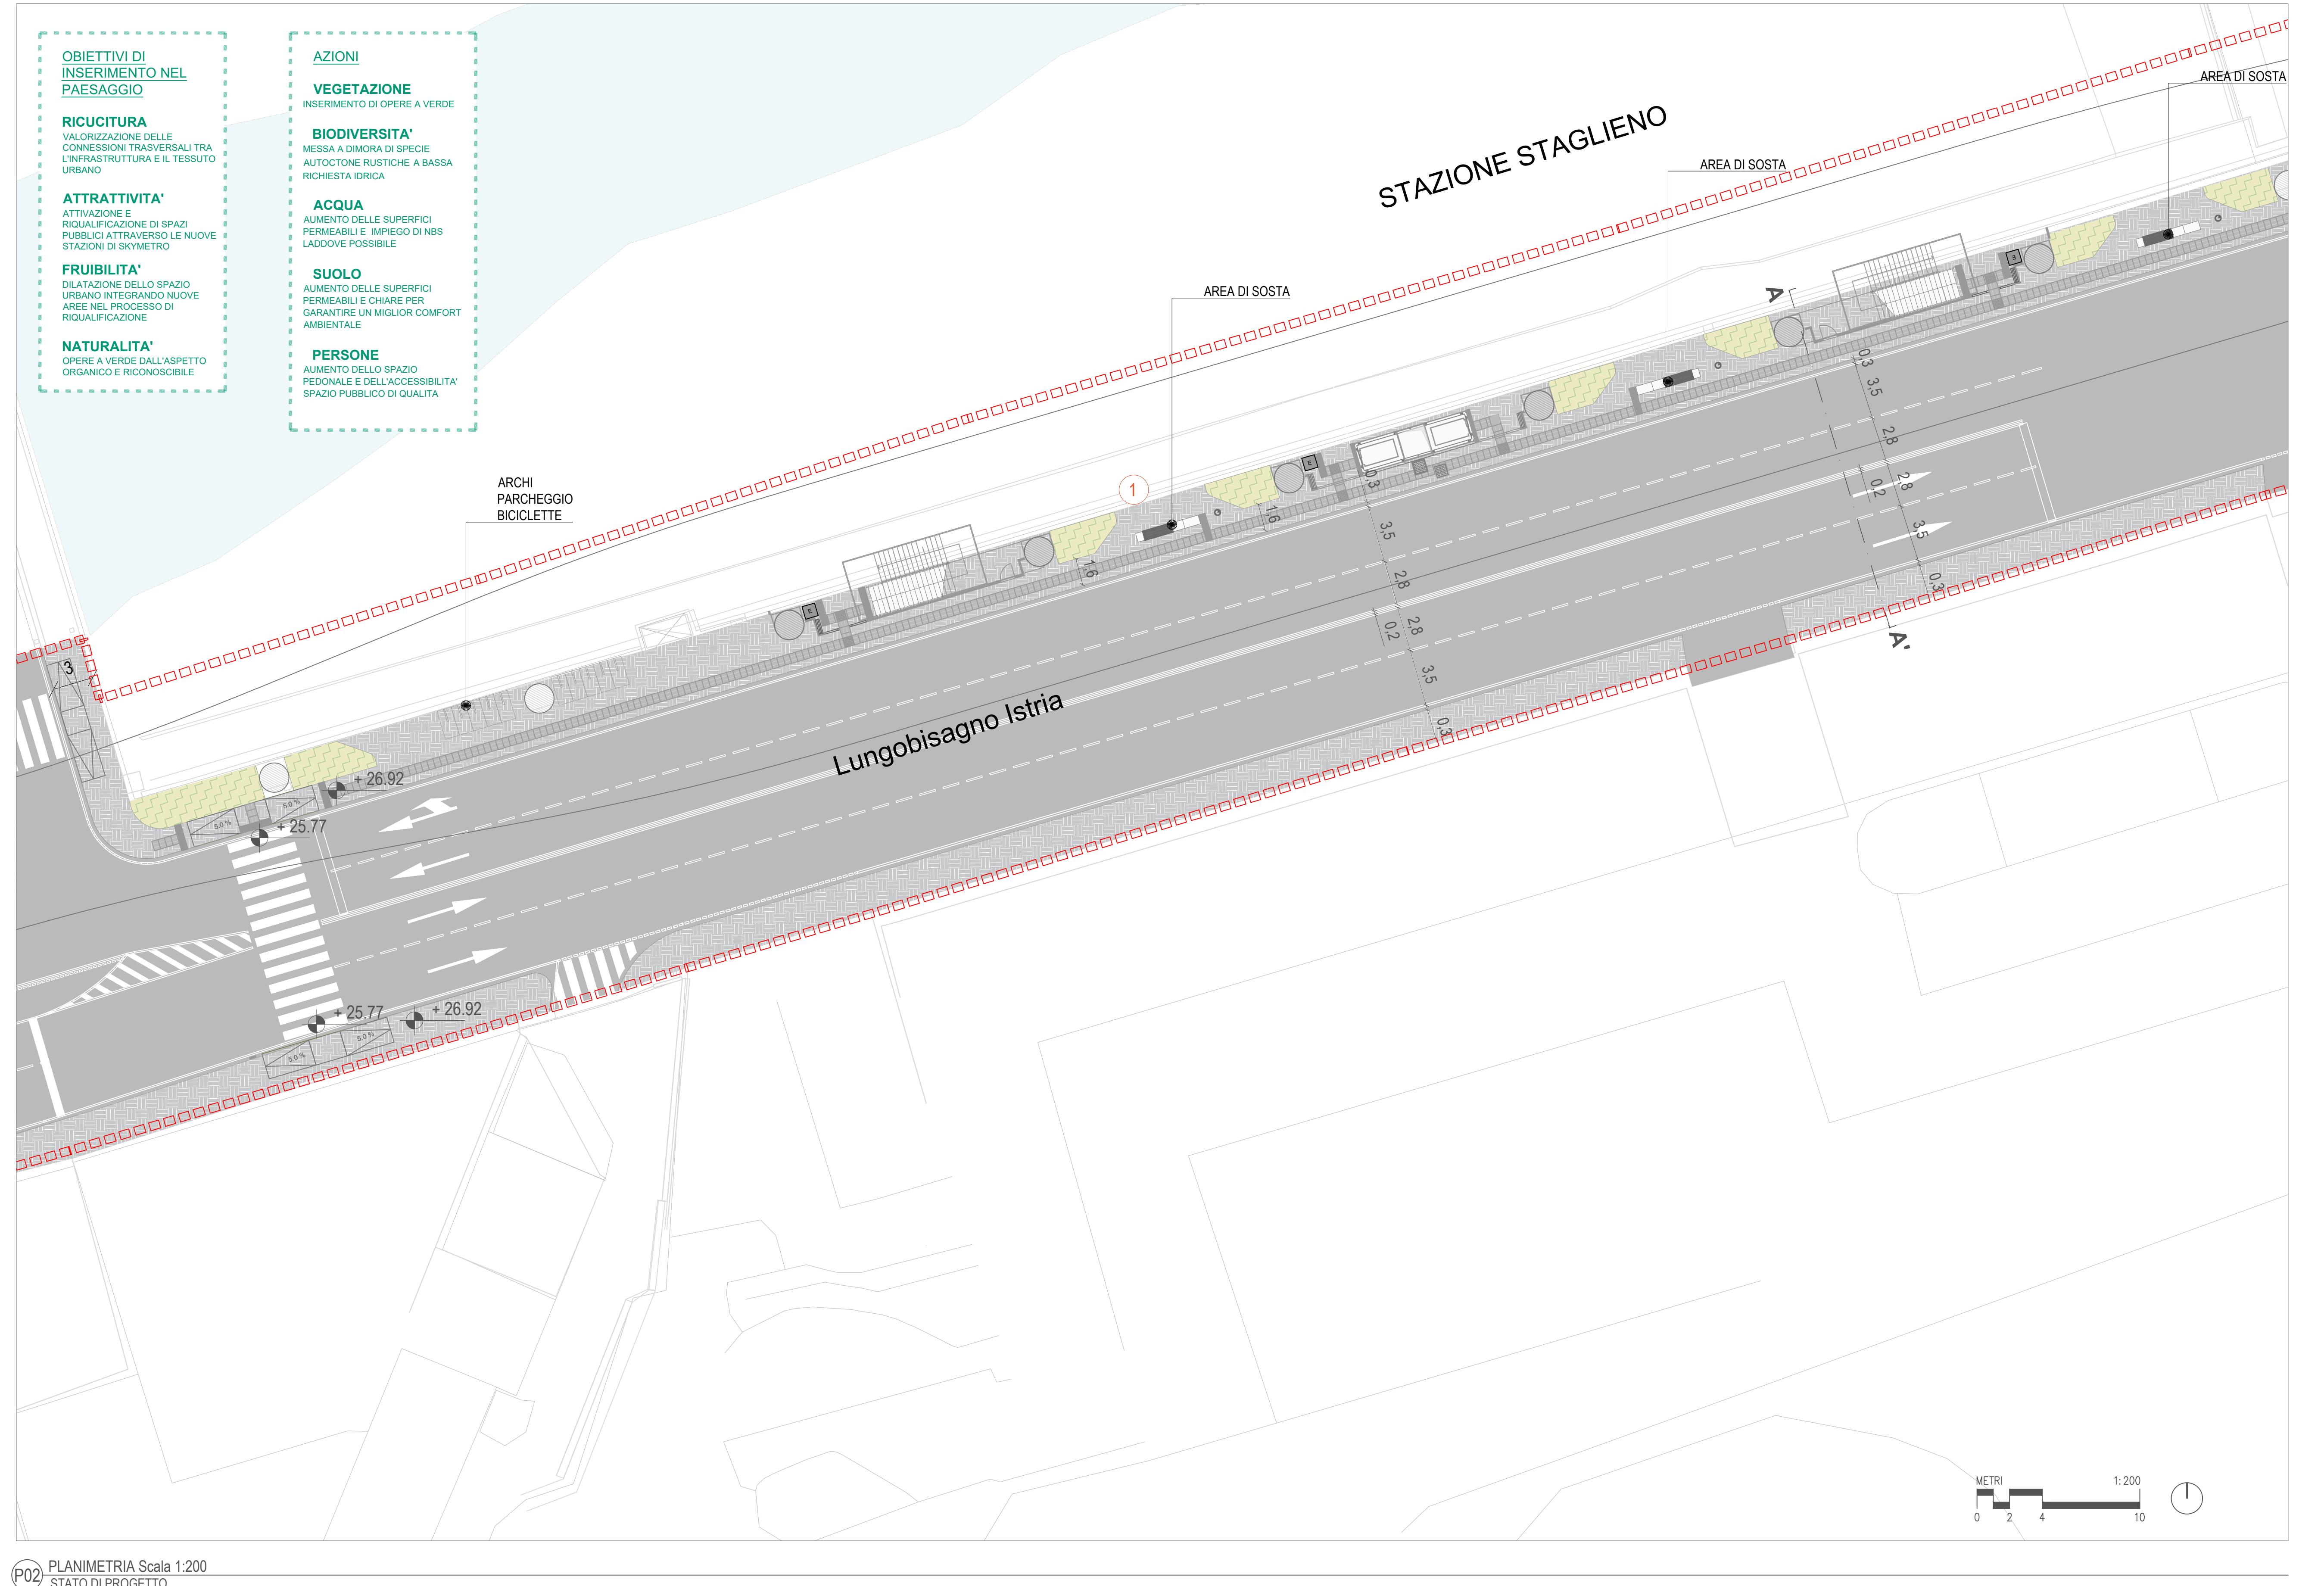

Skymetro
PROLUNGAMENTO DELLA RETE METROPOLITANA IN VAL BISAGNO
PROGETTO DI FATTIBILITA' TECNICA ED ECONOMICA

SEZIONAMENTI ESTERNE
STAZIONE STAGLIO
PLANIMETRIA ANTE E POST OPERAM

Progr. 5	Responsible Unico del Progetto Ing. E. Scorsati	Regolamento temporaneo di progettazione SYSTRA	SEZIONAMENTI ESTERNE	STAZIONE STAGLIO	PLANIMETRIA ANTE E POST OPERAM
D	- - -	- - -	- - -	- - -	- - -
C	- - -	- - -	- - -	- - -	- - -
B	- - -	- - -	- - -	- - -	- - -
A	07-03-2025 Adeguamento al parere del CSLPP e altri Enti e allineamento progetto	S. Martin A. Kipar A. Cutrufo P. Cucino			
Rev.	Data Description	Redatto Verificato Approvato Autorizzato			