


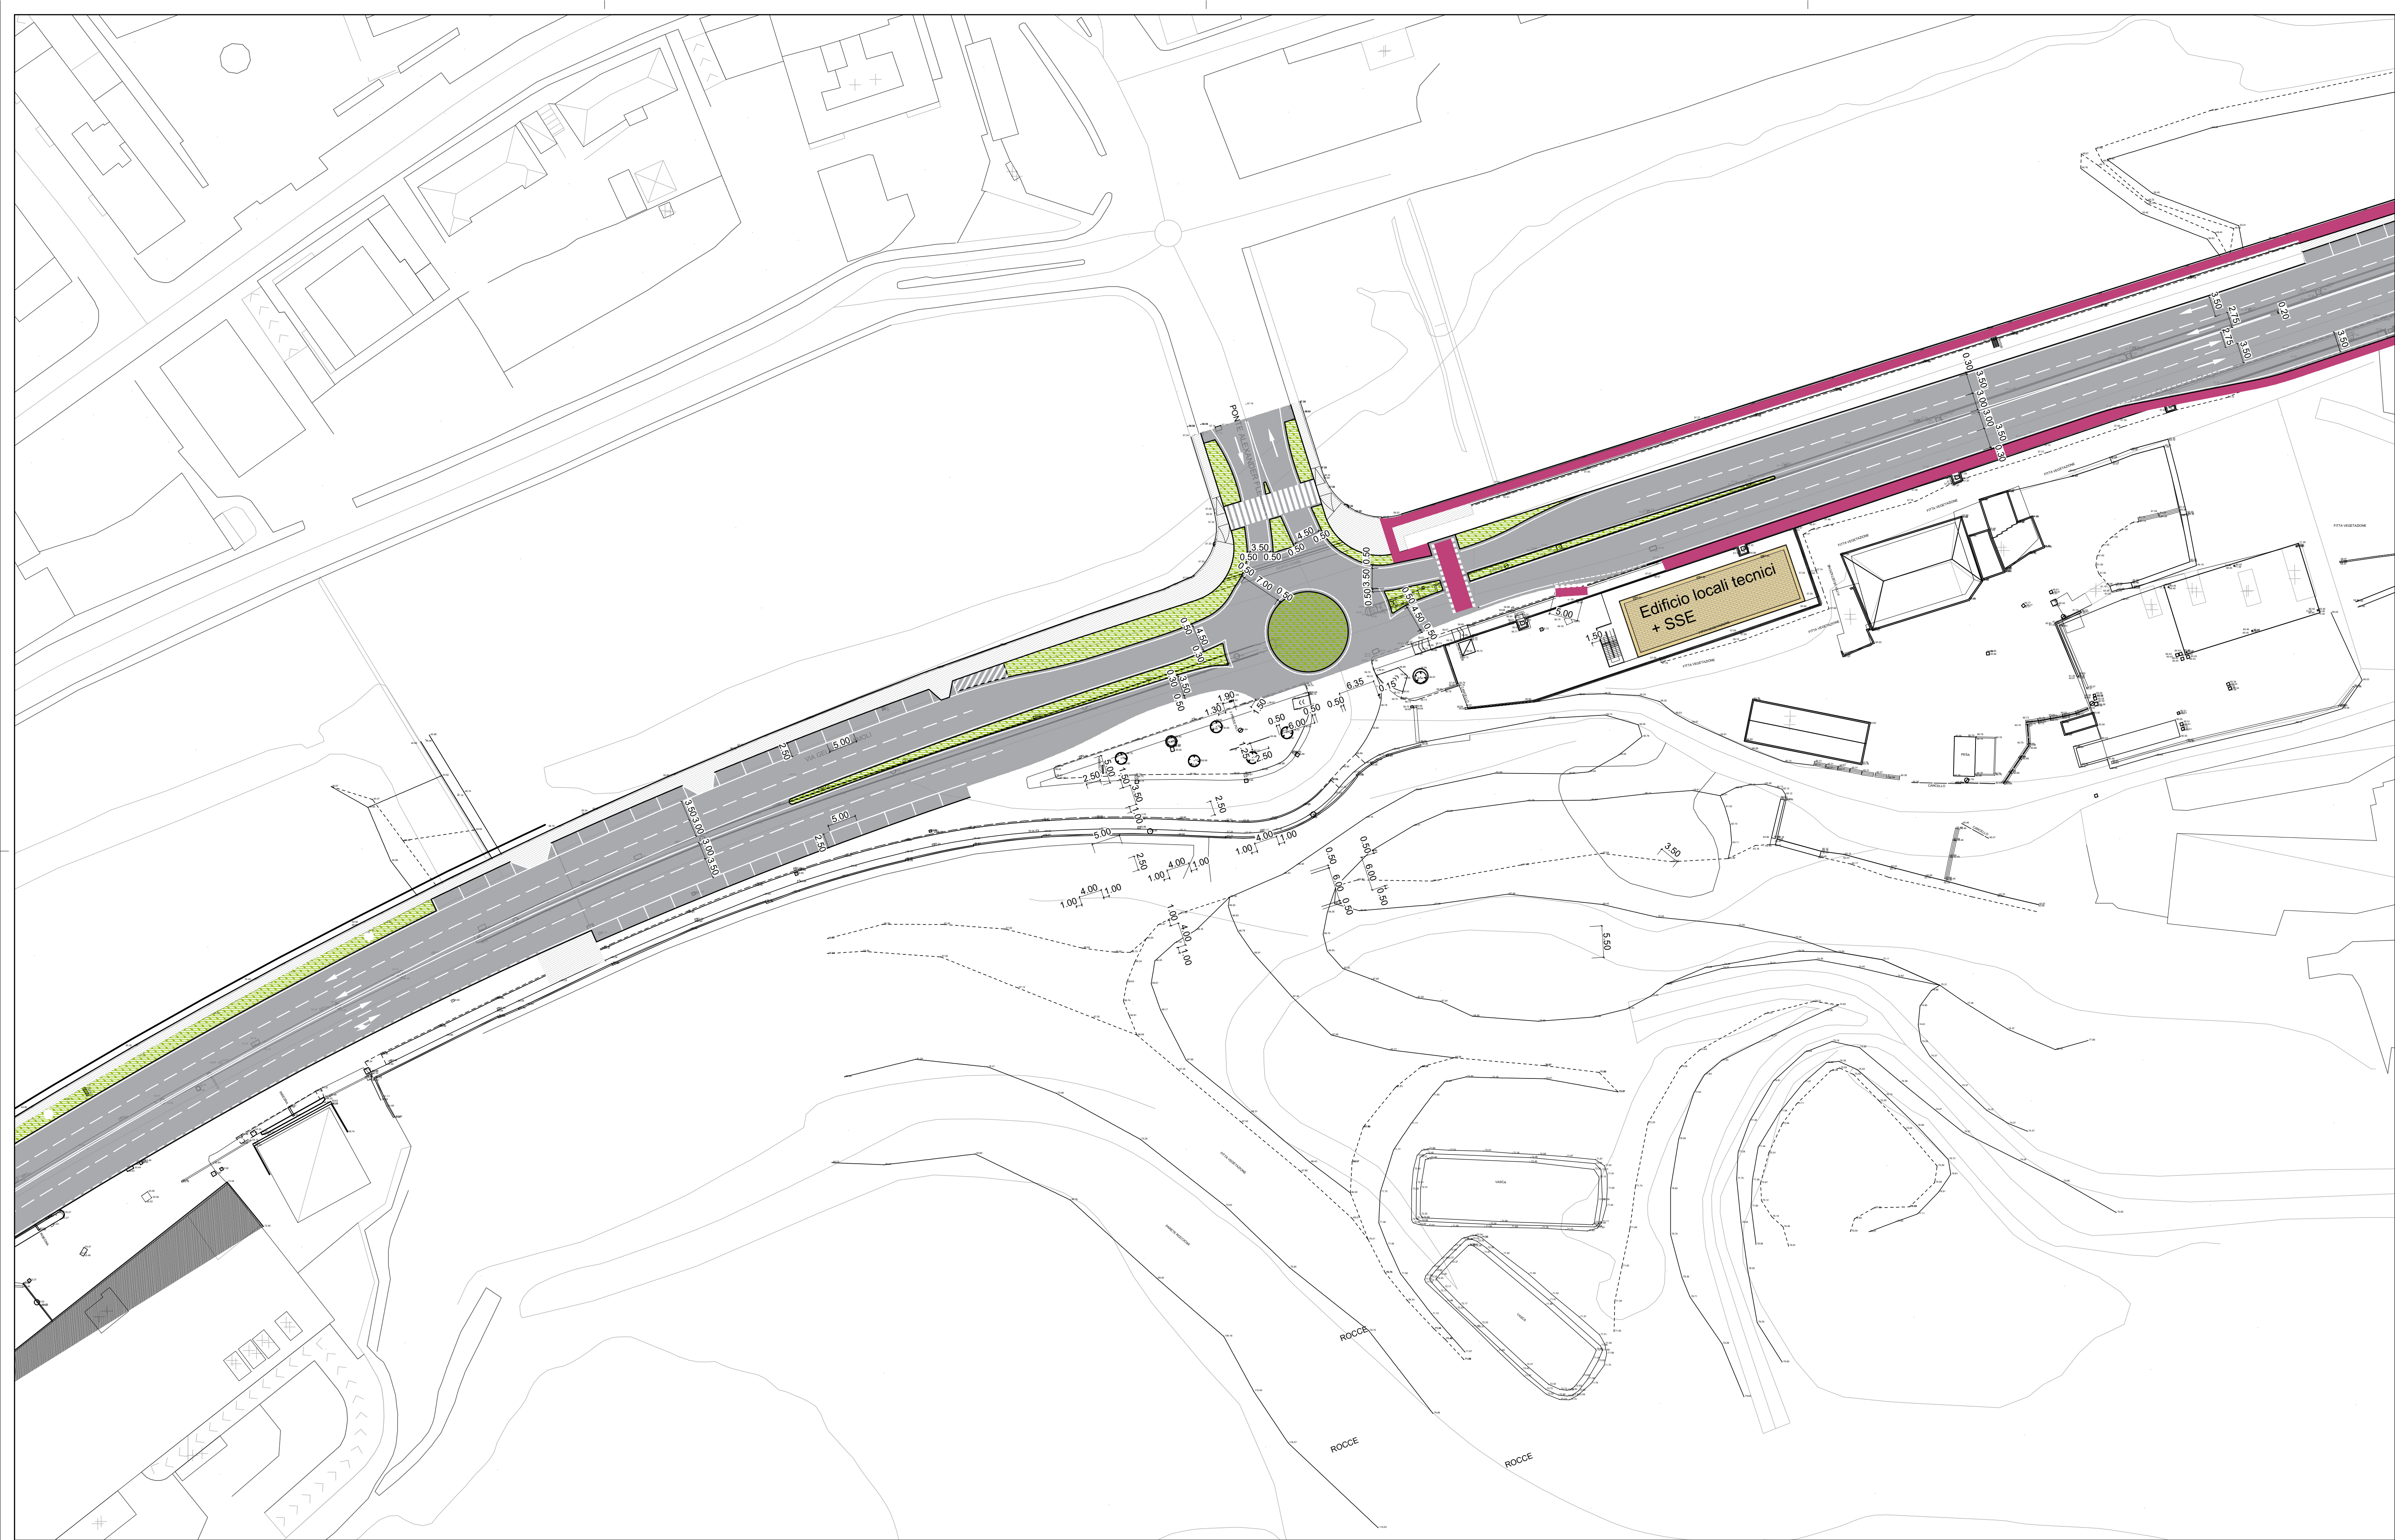

-	-	-	-	-	-	-
-	-	-	-	-	-	-
-	-	-	-	-	-	-
A	07/03/2025	Adeguamento al parere del CSLPP e altri Enti e allineamento progetto	F. Bacchi	L. Galloppa	D. Canestrelli	P. Cucino
Rev.	Data	Descrizione	Redatto	Verificato	Approvato	Autorizzato

Progr. 1



Responsabile Unico del Progetto
Ing. E. Sciarlati

Car. 11

Raggruppamento temporaneo di progettisti
Mandatari:
SYSTRA

Mandanti:


Scala: 1:500

Data: 07/03/2025

Skymetro

PROLUNGAMENTO DELLA LINEA METROPOLITANA IN VAL BISAGNO
PROGETTO DI FATTIBILITA' TECNICA ED ECONOMICA (D.lgs. n. 36 / 2023)

PARCHEGGIO DI SCAMBIO MOLASSANA
LAYOUT GENERALE

Commessa	Fase	Lotto	Disciplina	WBS	Tipo	Numero	Foglio	Rev.
MGE1	P4	L2	FUN	PMO	T	001	00	A