
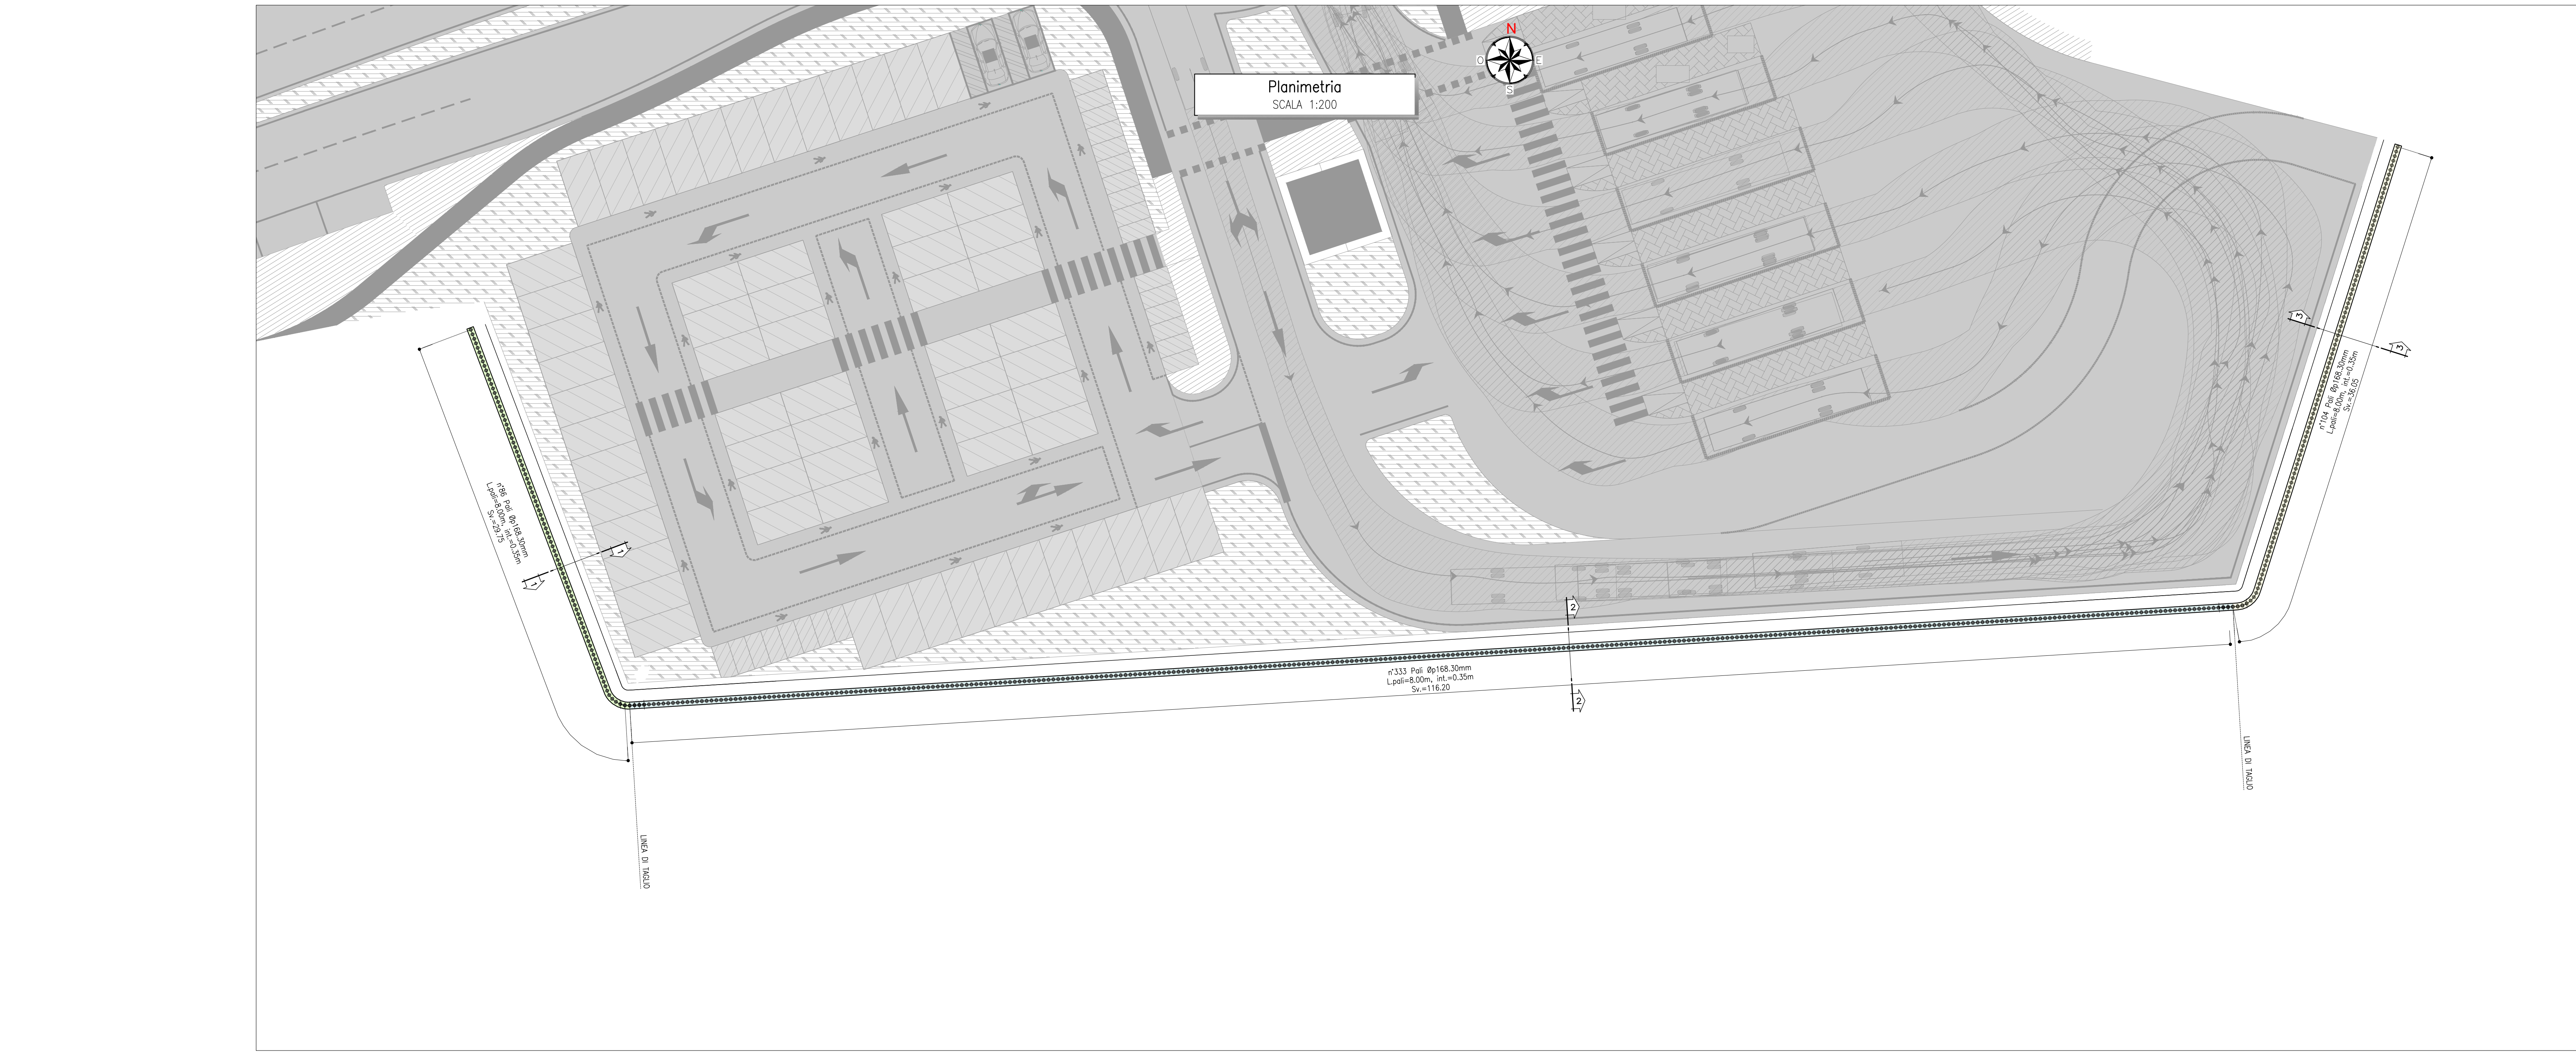


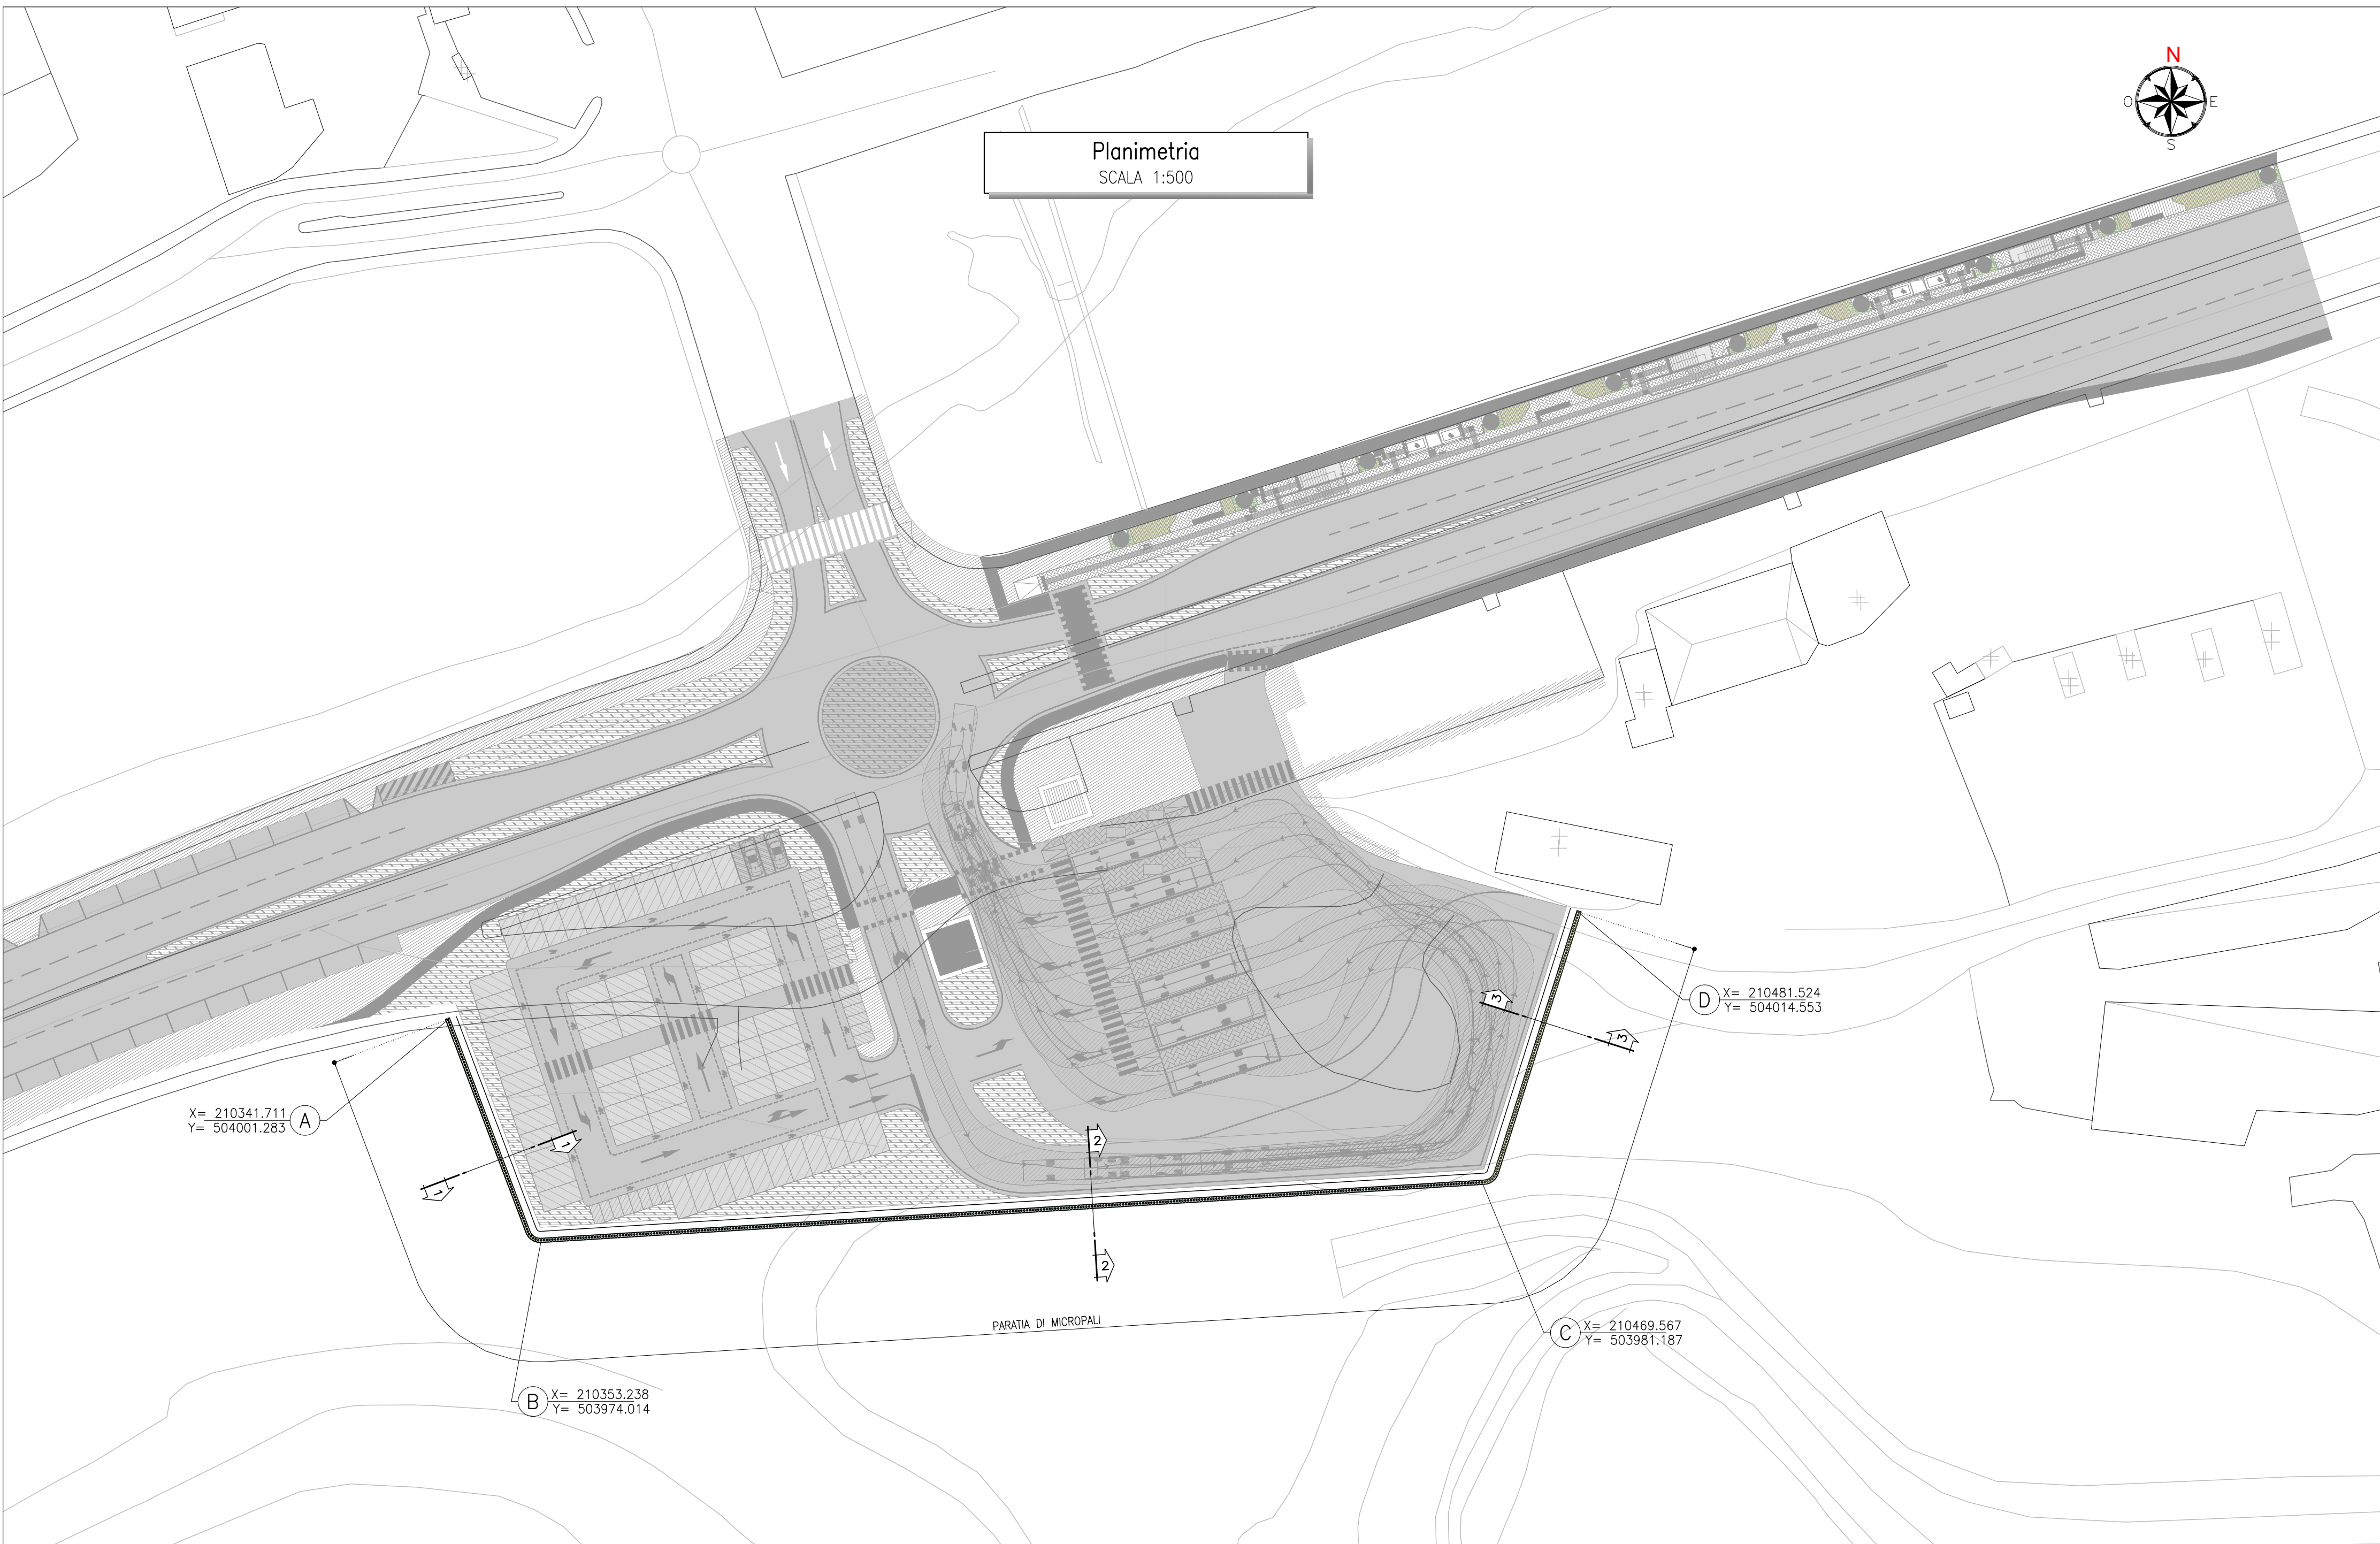

-	-	-	-	-	-	-	-
-	-	-	-	-	-	-	-
-	-	-	-	-	-	-	-
A	07/03/2025	Adeguamento al parere del CSLPP e allineamento progetto	I. Marquez	M. Minno	E. Calabozzo	P. Cucino	
Rev.	Date	Descrizione	Redatto	Verificato	Approvato	Autore	

Progetto 311

Responsabile Unico del Procedimento
Ing. E. Scialiti

Raggruppamento temporaneo di progettisti

Mandatari:

Membri:

Scale: 1:100 Data: 07/03/2025

Commissa	Fase	Lotto	Disciplina	WBS	Tipo	Numero	Foglio	Rev.
MGE1	P4	L2	GEO	PLM	T	001	00	A

Skymetro

PROLUNGAMENTO DELLA LINEA METROPOLITANA IN VAL BISAGNO
PROGETTO DI FATTIBILITA' TECNICA ED ECONOMICA (D.lgs. n. 36 / 2023)

PARCHEGGIO DI SCAMBIO MOLASSANA
PARATIA DI SOSTEGNO
PLANIMETRIA GENERALE

Commissa	Fase	Lotto	Disciplina	WBS	Tipo	Numero	Foglio	Rev.
MGE1	P4	L2	GEO	PLM	T	001	00	A