
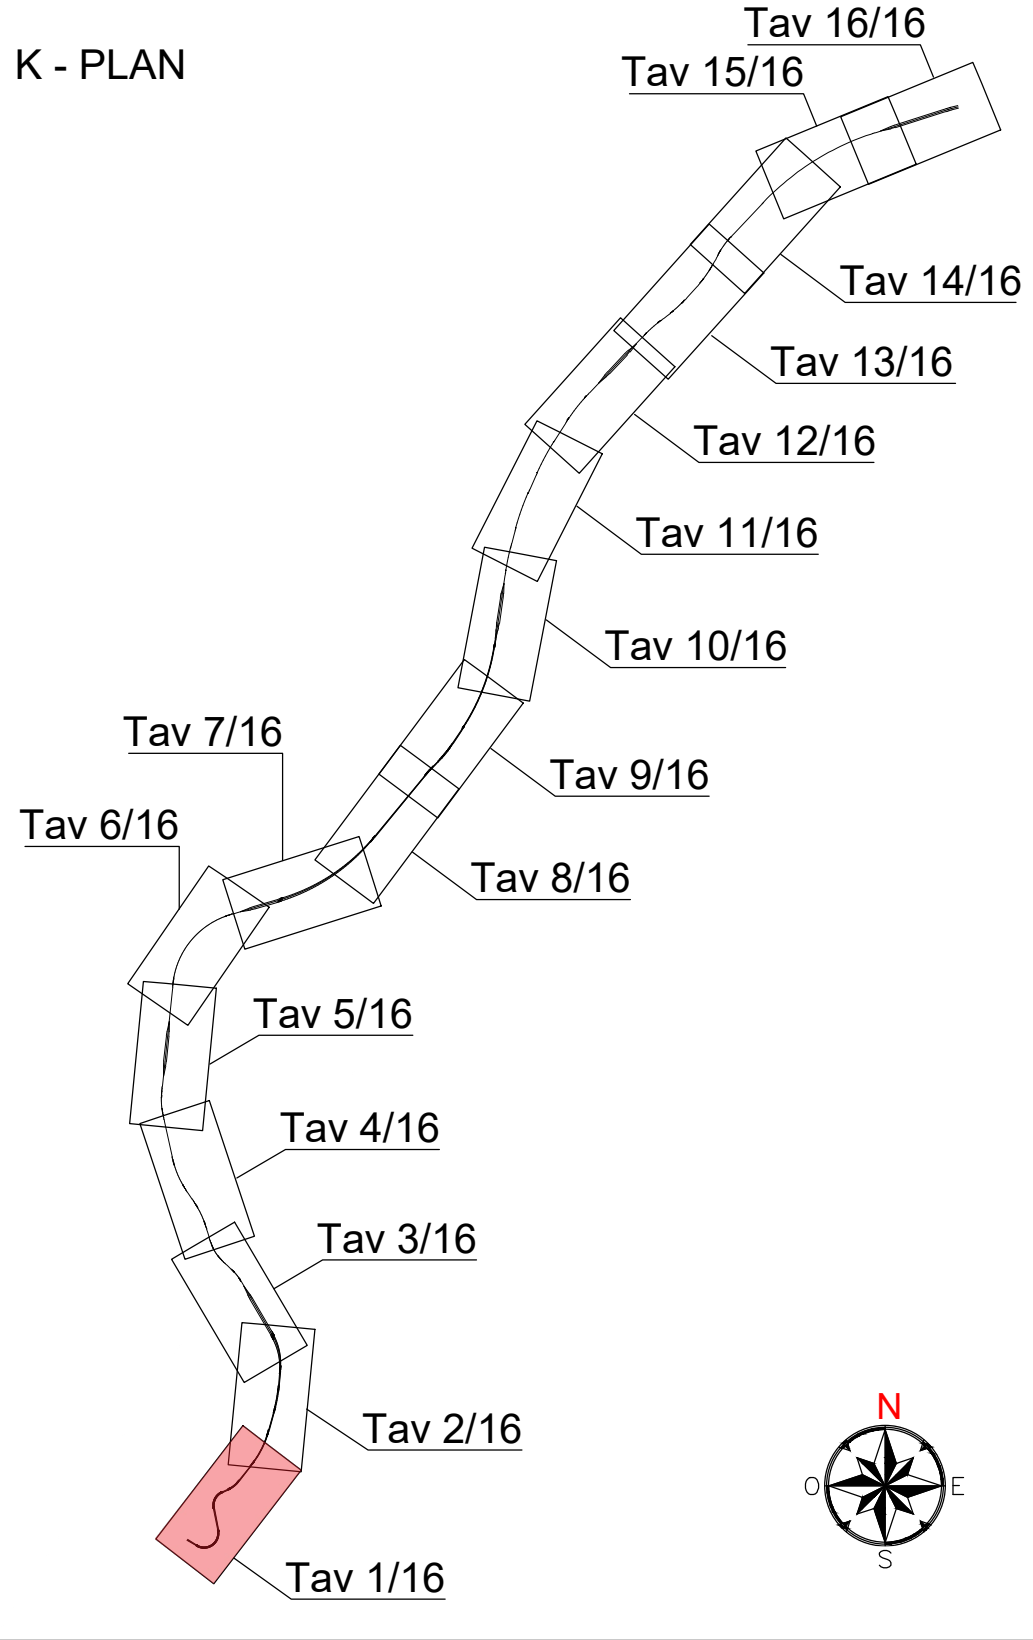


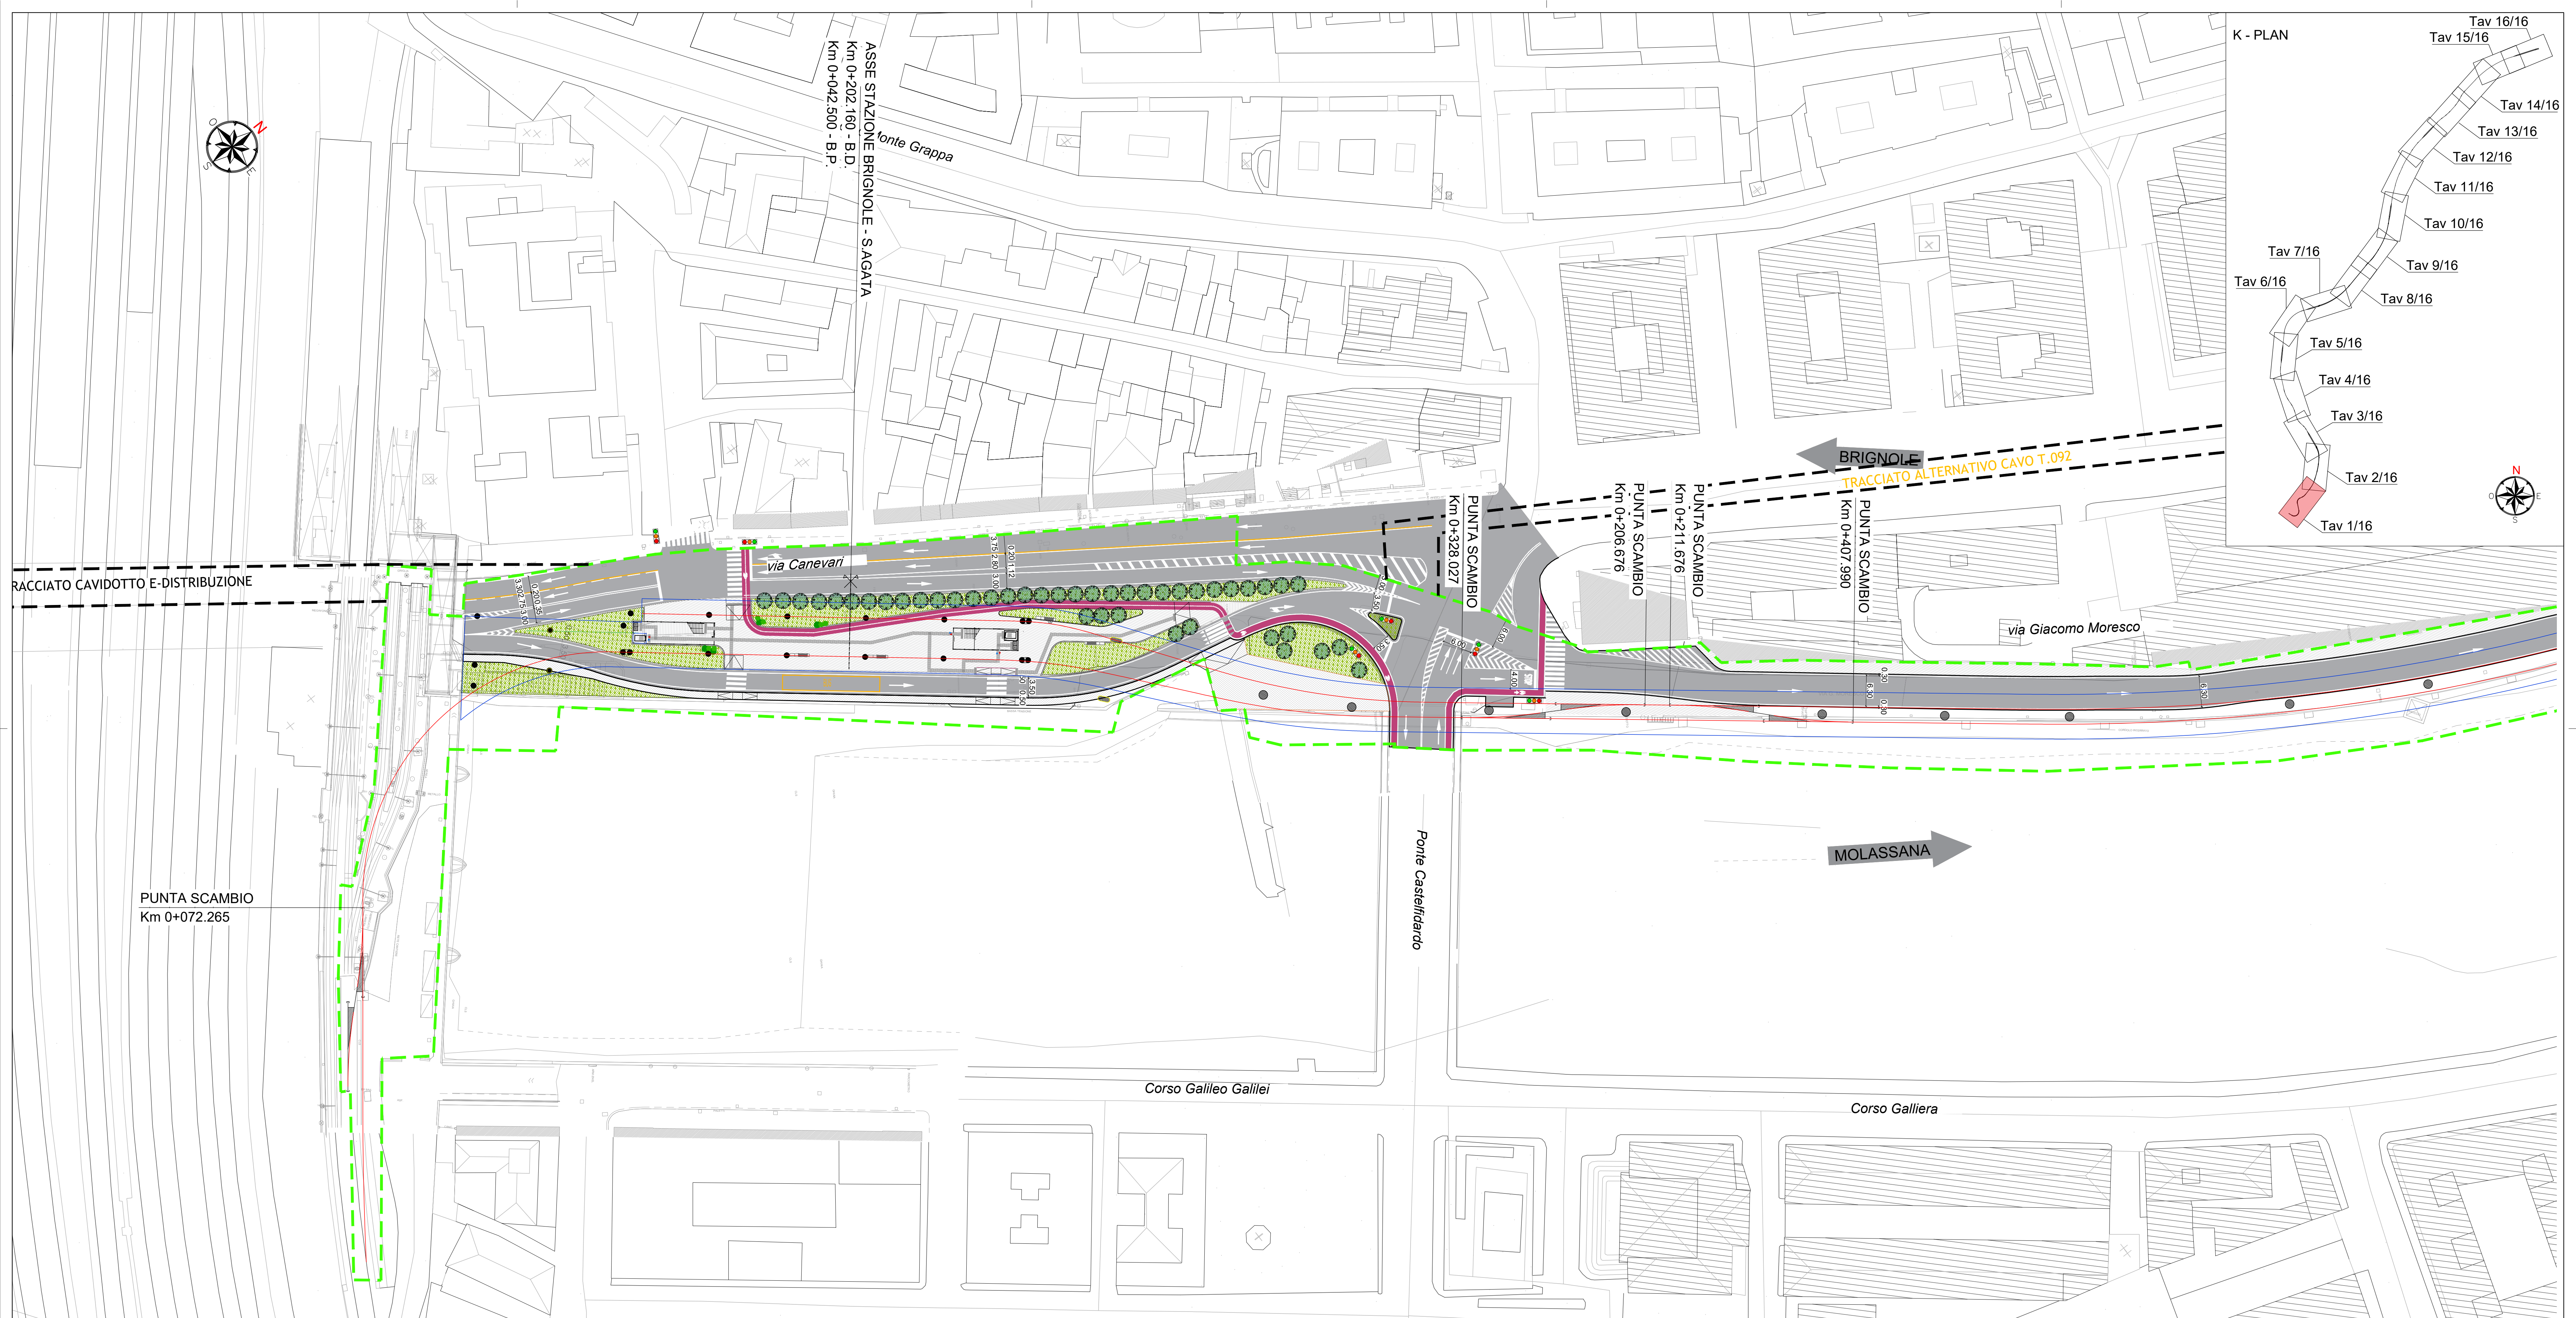

LEGENDA	
BINARI	
IMPRONTA VIADOTTO	
LIMITE DI INTERVENTO	
PILE VIADOTTO	

-	-	-	-	-	-	-
-	-	-	-	-	-	-
-	-	-	-	-	-	-
A	07/03/2025	Adeguamento al parere del CSSLPP e altri Enti e allineamento progetto	P. Sapia	L. Galloppa	D. Canestrelli	P. Cucino
Rev.	Date	Descrizione	Redatto	Verificato	Approvato	Autorizzato

Progr. 1

Responsabile Unico del Progetto
Ing. E. Scarlati

Raggruppamento temporaneo di progettisti

Mandatari: **SYSTRA**

ITALFERRA

LAND

Scale: 1:500

07/03/2025

Skymetro PROLUNGAMENTO DELLA LINEA METROPOLITANA IN VAL BISAGNO PROGETTO DI FATTIBILITA' TECNICA ED ECONOMICA (D.lgs. n. 36 / 2023)									
VIABILITA CONNESSA									
PLANIMETRIA									
TAV. 1/16									
Commessa	Fase	Lotto	Disciplina	WBS	Tipo	Numero	Foglio	Rev.	
MGE1	P4	LV	VIA	COM	T	001	01	A	