
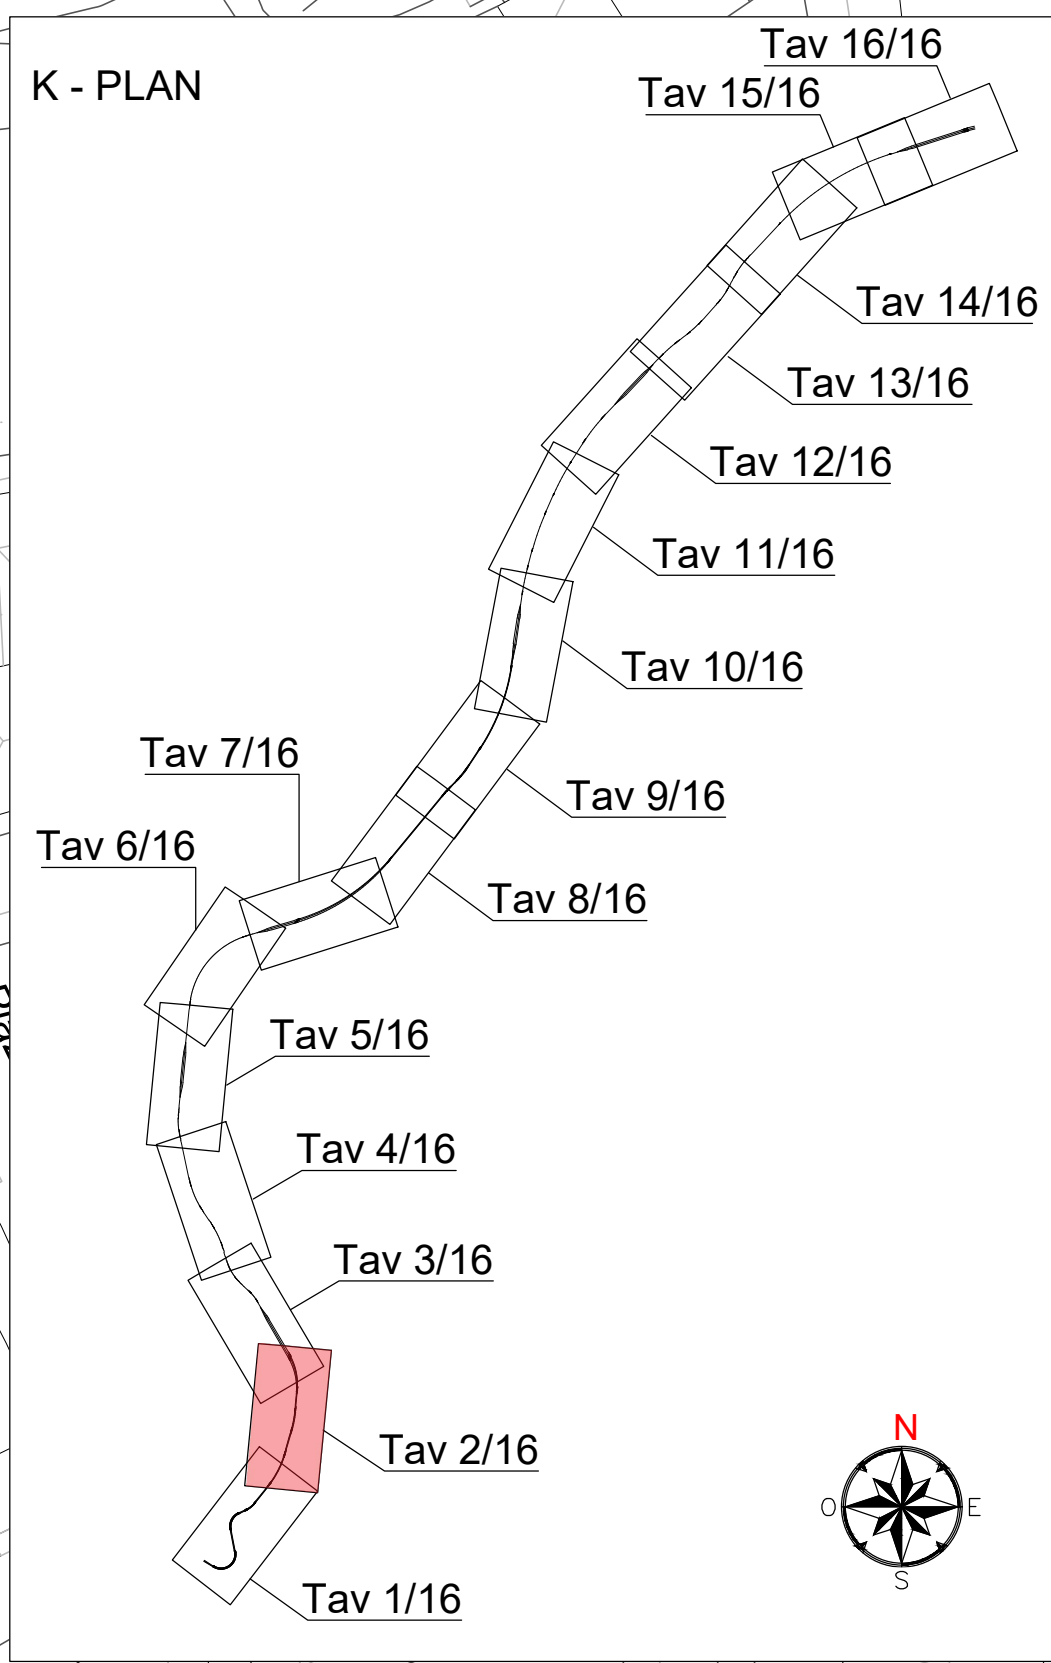


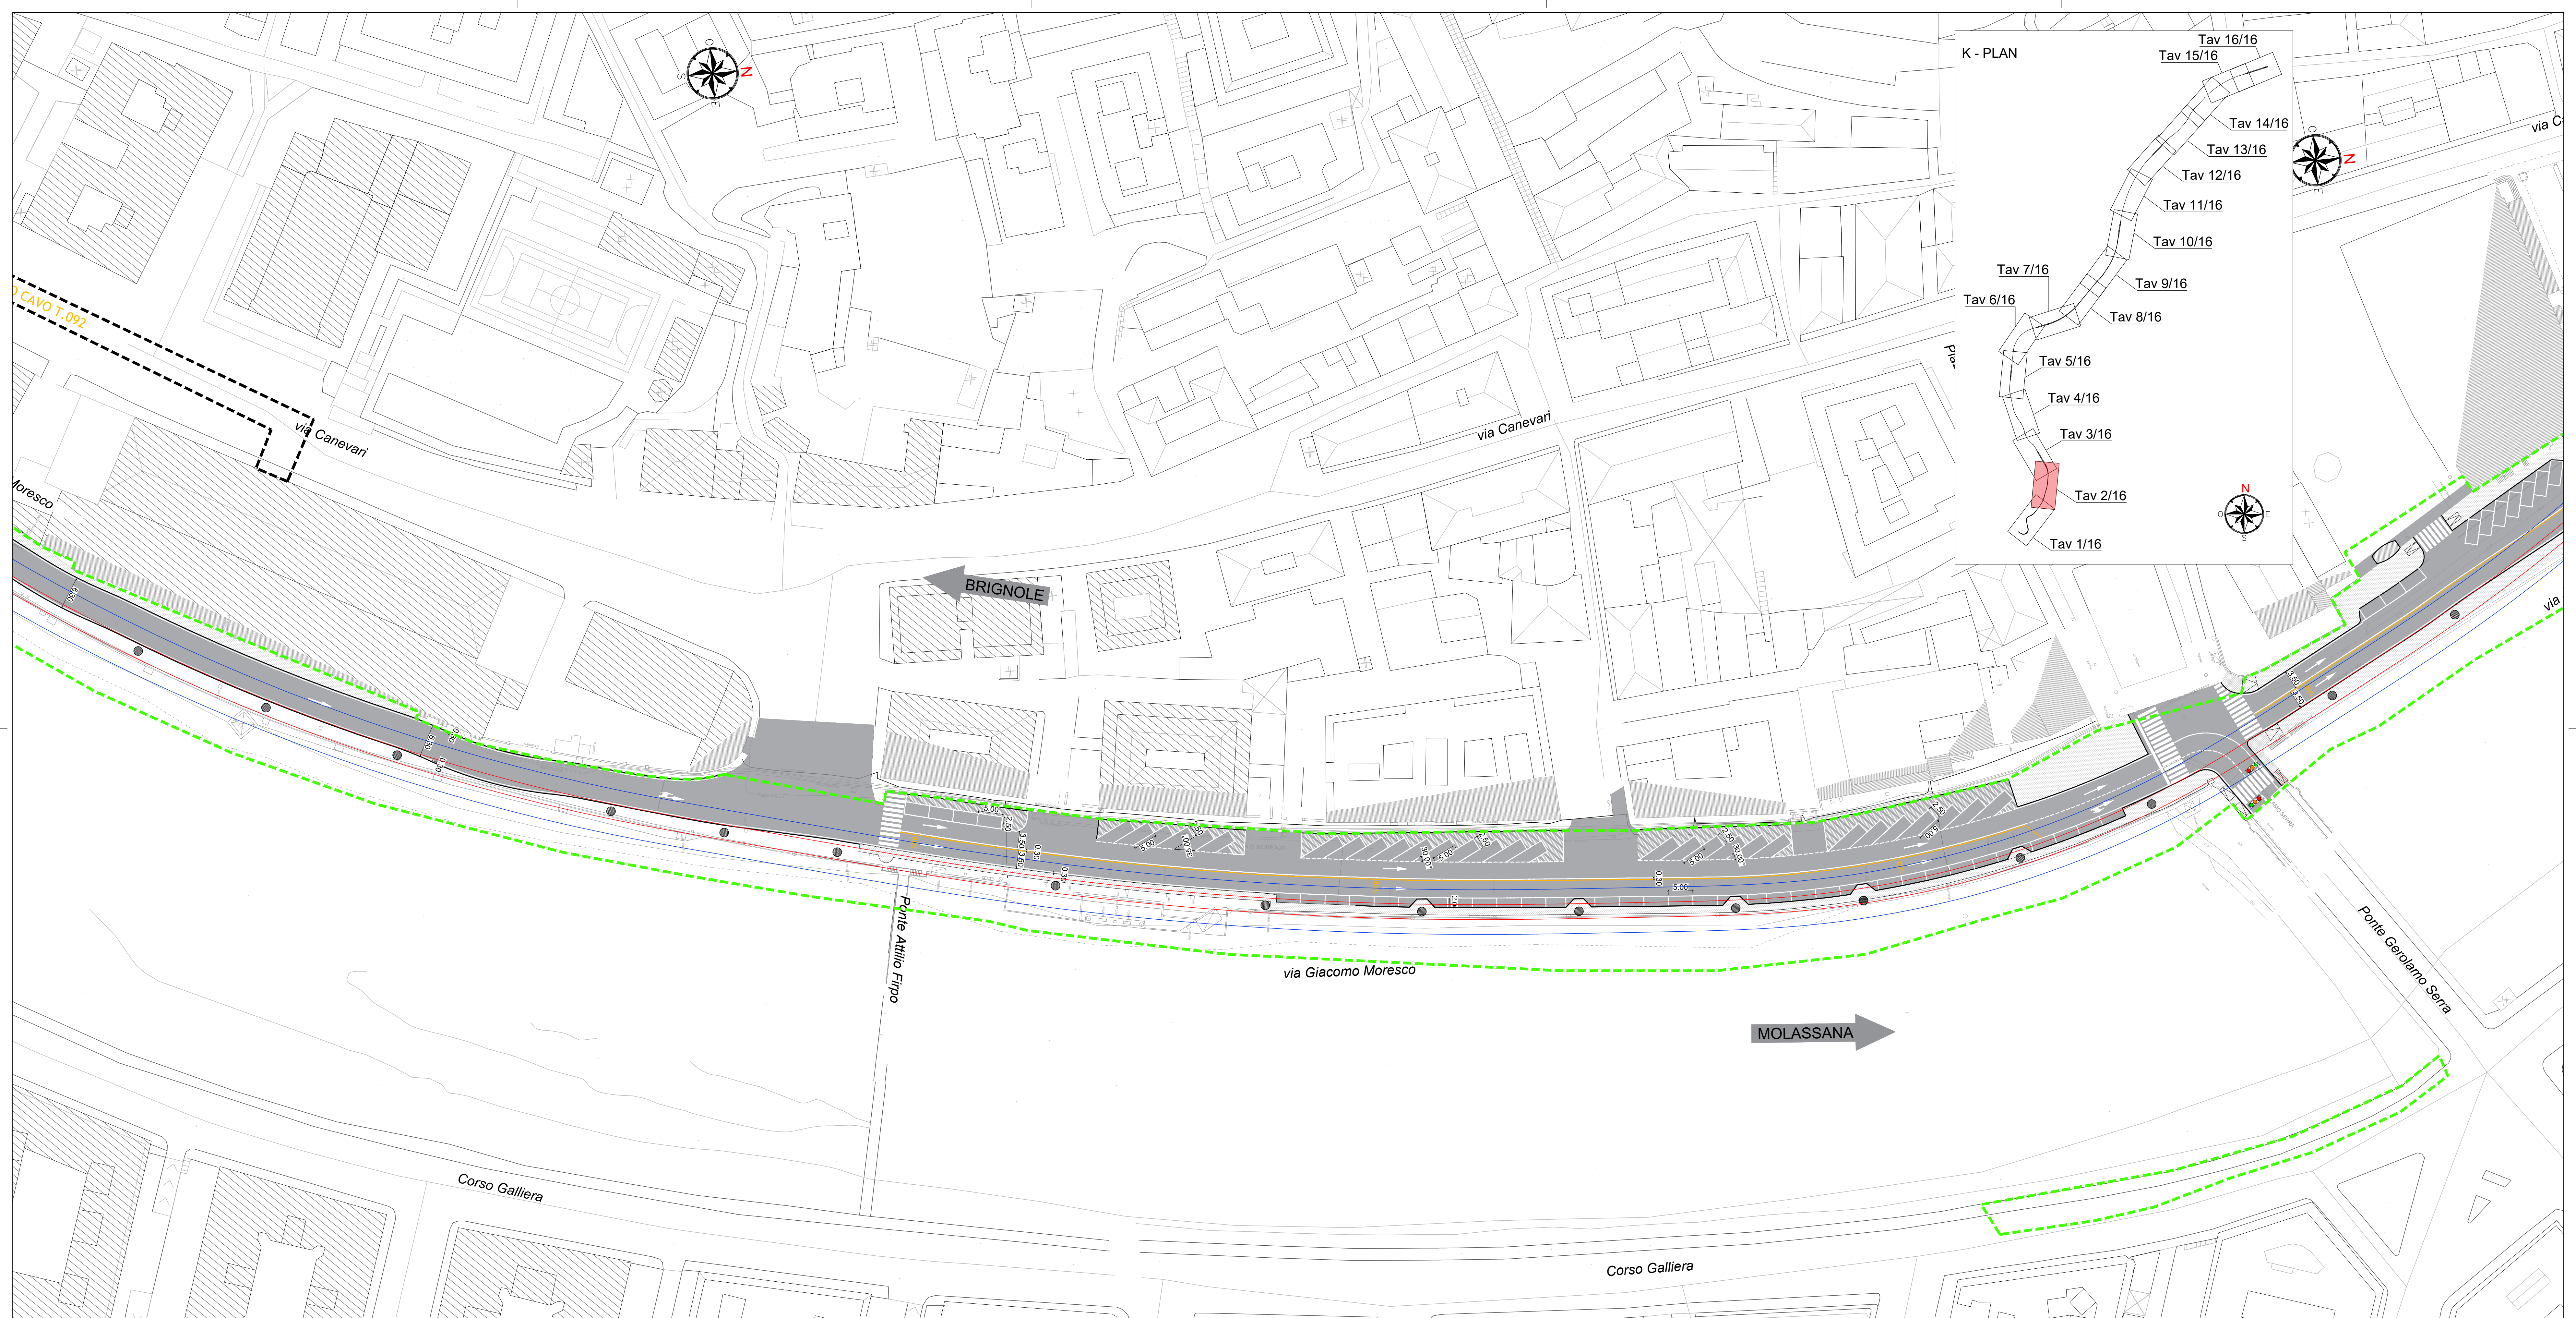

LEGENDA	
BINARI	
IMPRONTA VIADOTTO	
LIMITE DI INTERVENTO	
PILE VIADOTTO	

-	-	-	-	-	-	-
-	-	-	-	-	-	-
-	-	-	-	-	-	-
A	07/03/2025	Adeguamento al parere del CSLPP e altri Enti e allineamento progetto	P. Sapia	L. Galoppa	D. Canestrelli	P. Cucino
Rev.	Descrizione	Redatto	Verificato	Approvato	Autorizzato	

Fig. 2

Responsabile Unico del Progetto
Ing. E. Scialfani

Raggruppamento temporaneo di progettisti

Mandatari:
SYSTRA

ITALFERRA
Infrastrutture e Mobilità

LAND
Ing. E. Scialfani

Scale: 1:500

07/03/2025

Skymetro PROLUNGAMENTO DELLA LINEA METROPOLITANA IN VAL BISAGNO PROGETTO DI FATTIBILITA' TECNICA ED ECONOMICA (D.lgs. n. 36 / 2023)									
VIABILITA CONNESSA PLANIMETRIA TAV. 2/16									
Commissa	Fase	Lotto	Disciplina	WBS	Tipo	Numero	Foglio	Rev.	
MGE1	P4	LV	VIA	COM	T	001	02	A	