
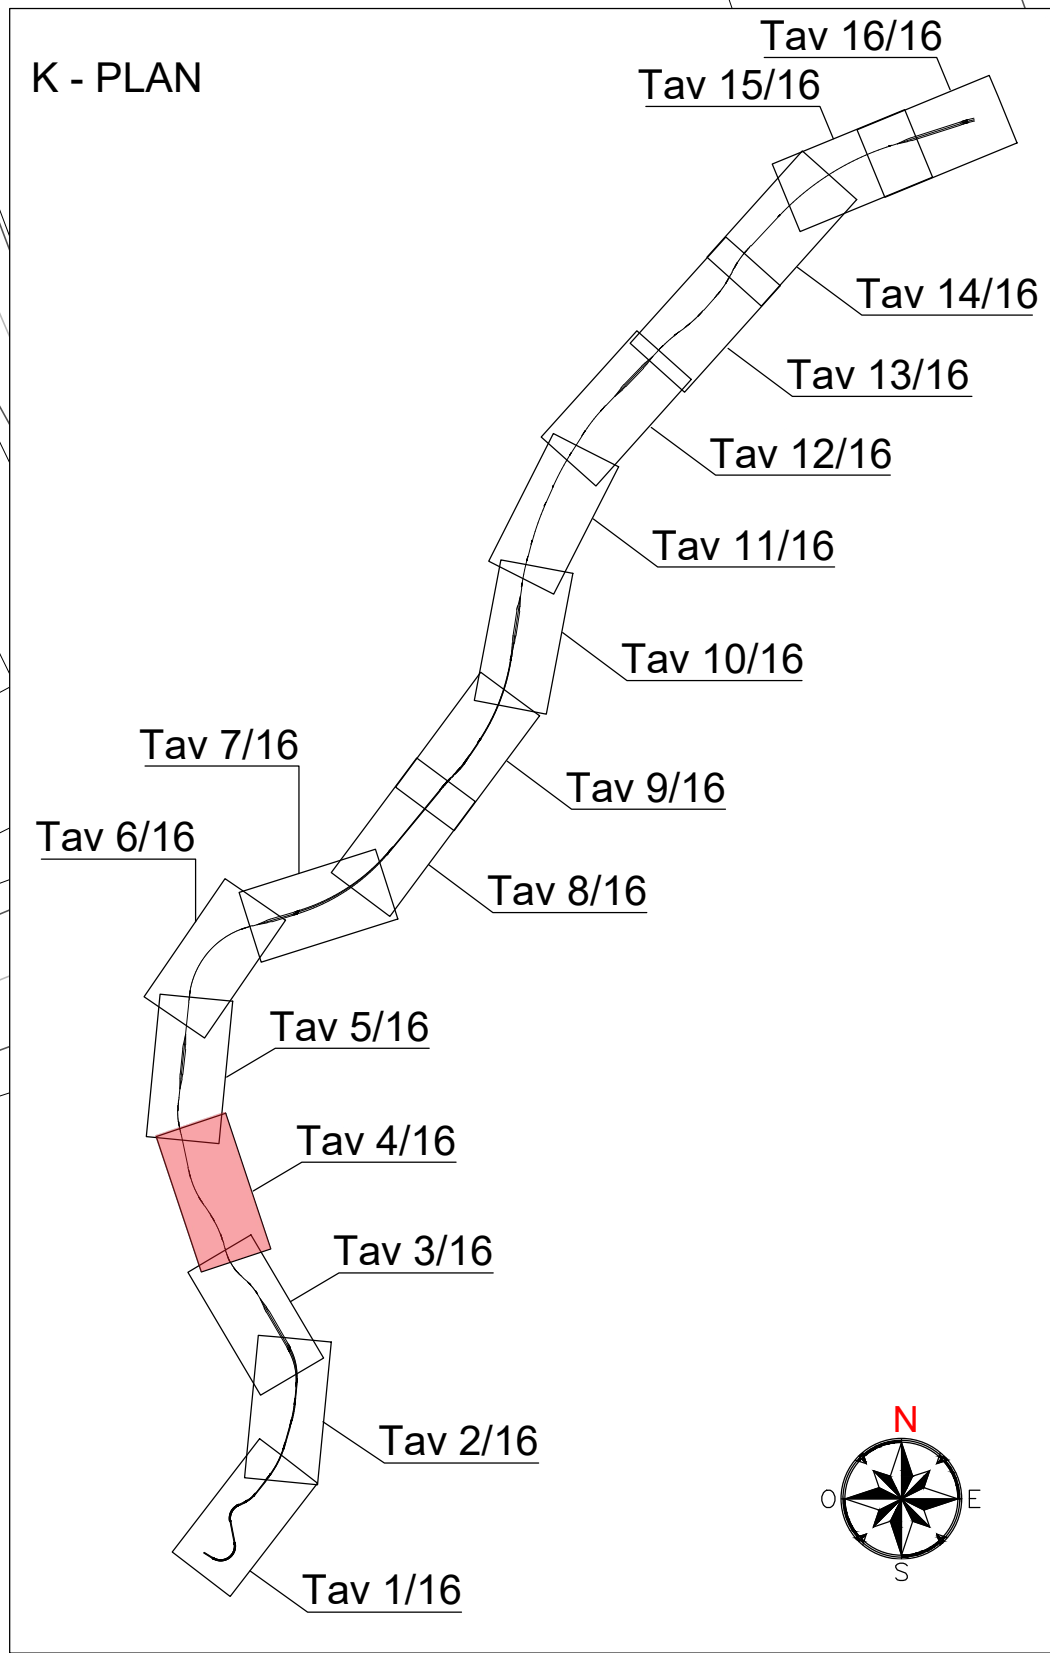


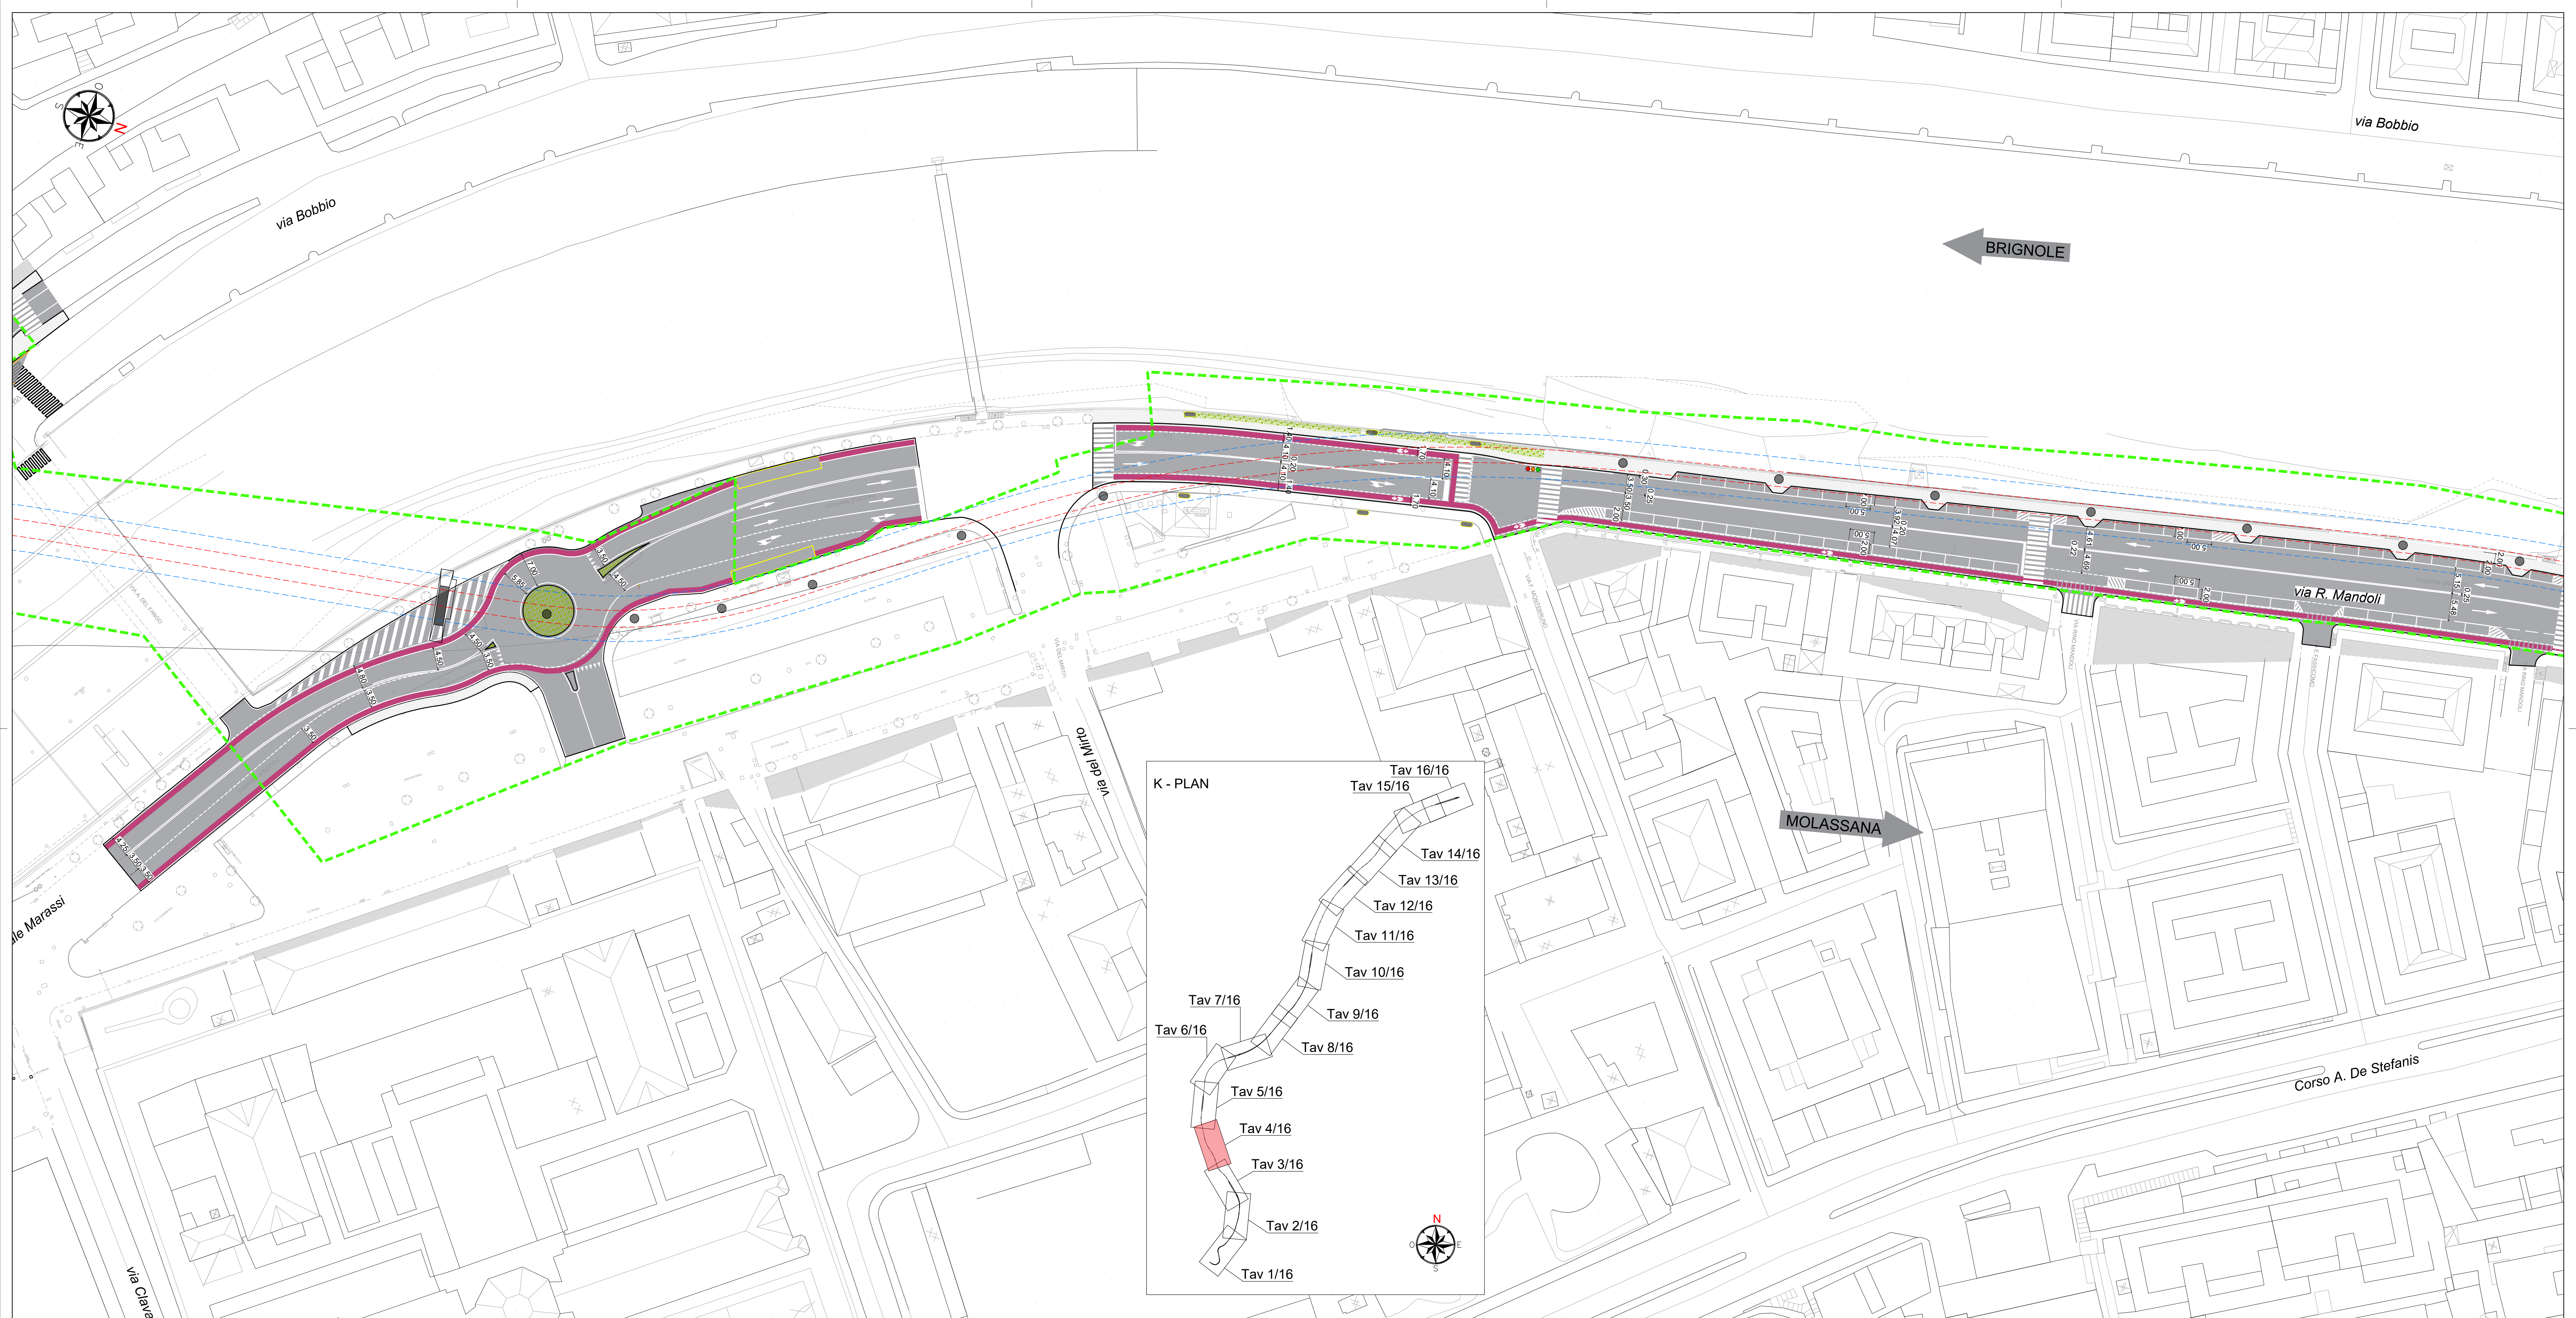

LEGENDA	
BINARI	---
IMPRONTA VIADOTTO	---
LIMITE DI INTERVENTO	---
PILE VIADOTTO	●

-	-	-	-	-	-	
-	-	-	-	-	-	
-	-	-	-	-	-	
A	07/03/2025	Adeguamento al parere del CSLPP e altri Enti e allineamento progetto	P. Sapia	L. Gallopa	D. Canestrelli	P. Cucino
Rev.	Data	Descrizione	Redatto	Verificato	Approvato	Autorizzato

Responsabile Unico del Progetto
Ing. E. Scialli

Raggruppamento temporaneo di progettisti

Mandatari:
SYSTRA

ITALFERR
Infrastrutture

LAND
S.p.A.

Skymetro PROLUNGAMENTO DELLA LINEA METROPOLITANA IN VAL BISAGNO PROGETTO DI FATTIBILITA' TECNICA ED ECONOMICA (D.lgs. n. 36 / 2023)									
VIABILITA' CONNESSA									
PLANIMETRIA									
TAV. 4/16									
Commessa	Fase	Lotto	Disciplina	WBS	Tipo	Numero	Foglio	Rev.	
MGE1	P4	LV	VIA	COM	T	001	04	A	