



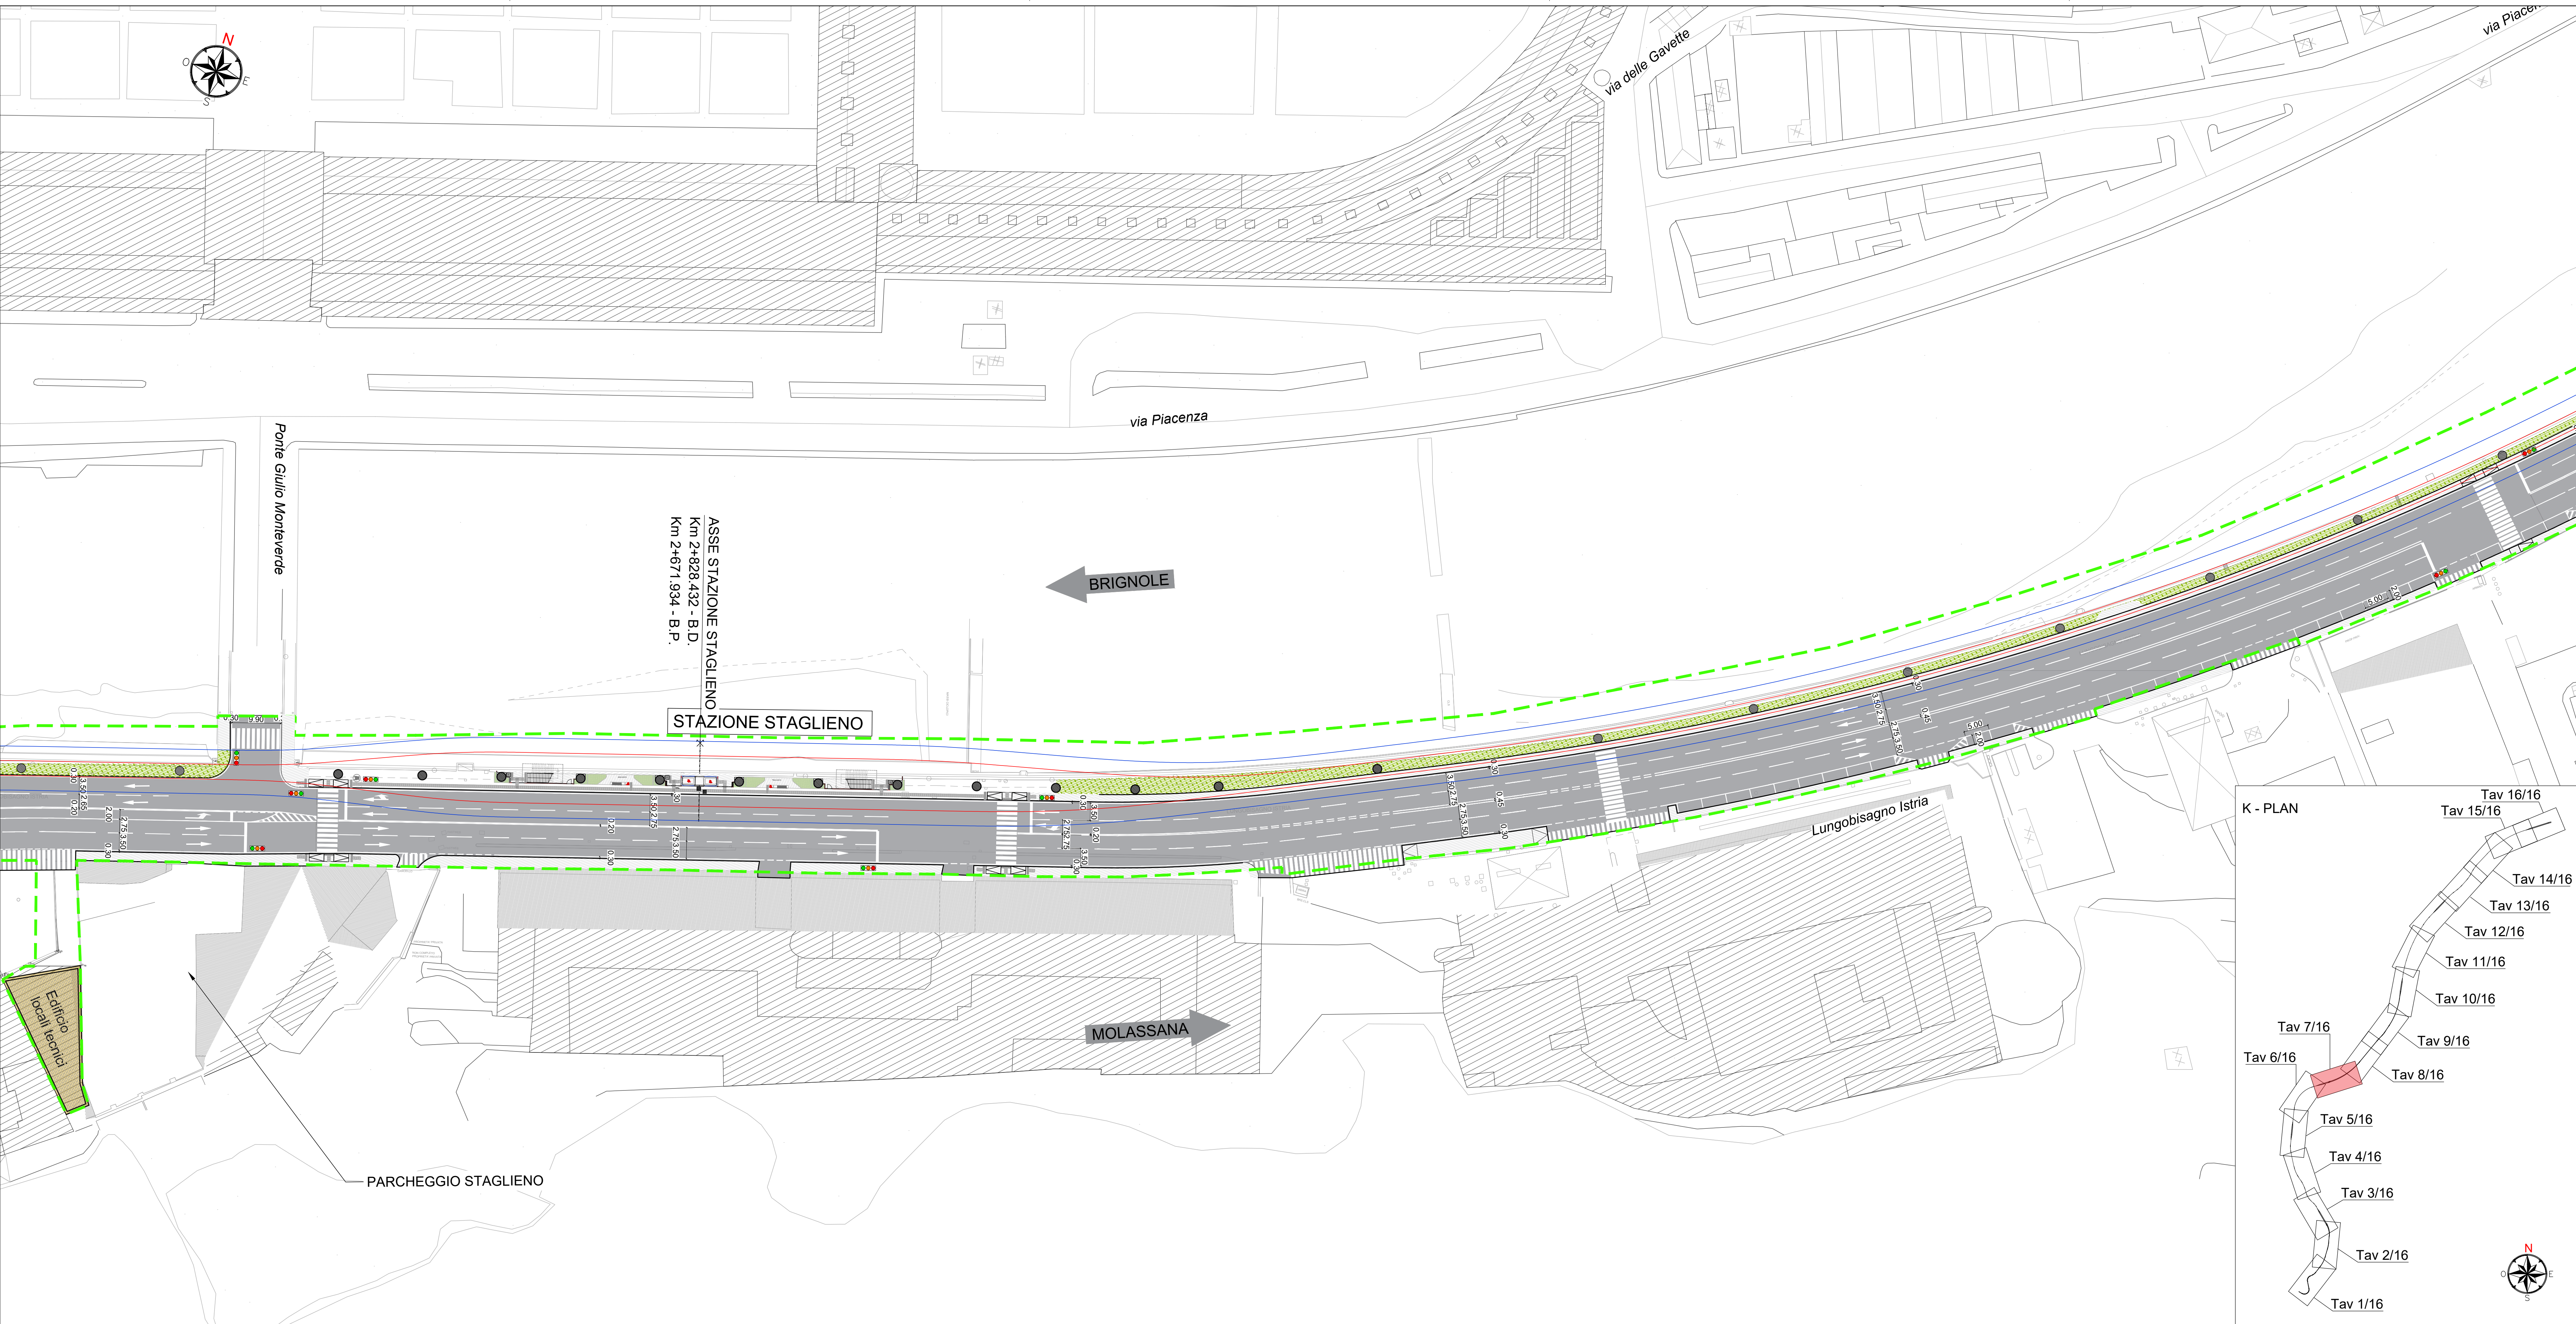

LEGENDA	
BINARI	
IMPRONTA VIADOTTO	
LIMITE DI INTERVENTO	
PILE VIADOTTO	

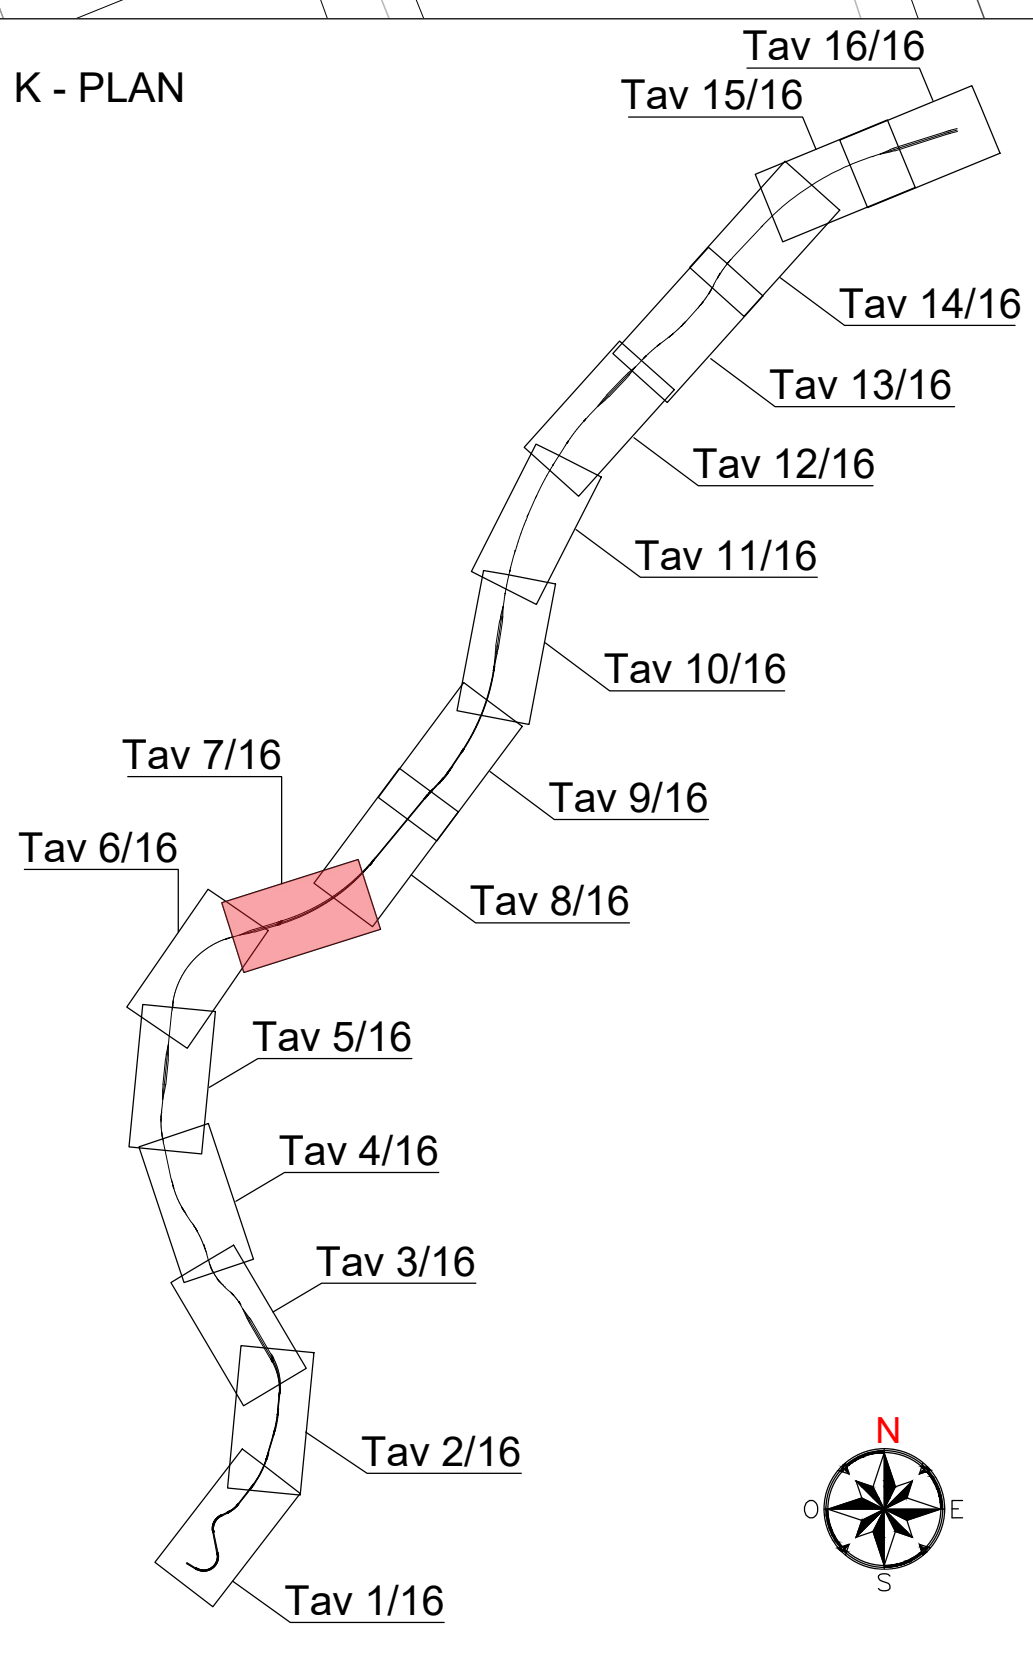

<table><tr><td>-</td><td>-</td><td>-</td><td>-</td></tr><tr><td>-</td><td>-</td><td>-</td><td>-</td></tr><tr><td>-</td><td>-</td><td>-</td><td>-</td></tr></table>	-	-	-	-	-	-	-	-	-	-	-	-	<table><tr><td>-</td><td>-</td><td>-</td><td>-</td></tr><tr><td>-</td><td>-</td><td>-</td><td>-</td></tr><tr><td>-</td><td>-</td><td>-</td><td>-</td></tr></table>	-	-	-	-	-	-	-	-	-	-	-	-	
-	-	-	-	
-	-	-	-	
-	-	-	-	
-	-	-	-	
-	-	-	-	
-	-	-	-	
<table><tr><td>A</td><td>07/03/2025</td><td>Adeguamento al parere del CSSLPP e altri Enti e allineamento progetto</td><td>P. Sapia</td><td>L. Gallopa</td><td>D. Canestrelli</td><td>P. Cucino</td></tr><tr><td>Rev.</td><td>Date</td><td>Descrizione</td><td>Redatto</td><td>Verificato</td><td>Approvato</td><td>Autorizzato</td></tr></table>	A	07/03/2025	Adeguamento al parere del CSSLPP e altri Enti e allineamento progetto	P. Sapia	L. Gallopa	D. Canestrelli	P. Cucino	Rev.	Date	Descrizione	Redatto	Verificato	Approvato	Autorizzato	<table><tr><td>Progr. 7</td><td colspan="3" rowspan="4">Responsabile Unico del Progetto Ing. E. Scialli</td></tr><tr><td colspan="4">Raggruppamento temporaneo di progettisti</td></tr><tr><td colspan="4">Mandatario: SYSTRA</td></tr><tr><td colspan="4">Mandatari: ITALFERRA architettura LAND</td></tr><tr><td>Cart. 12</td><td>Scale: 1:500</td><td>07/03/2025</td><td></td></tr></table>	Progr. 7	Responsabile Unico del Progetto Ing. E. Scialli			Raggruppamento temporaneo di progettisti				Mandatario: SYSTRA				Mandatari: ITALFERRA architettura LAND				Cart. 12	Scale: 1:500	07/03/2025	
A	07/03/2025	Adeguamento al parere del CSSLPP e altri Enti e allineamento progetto	P. Sapia	L. Gallopa	D. Canestrelli	P. Cucino	
Rev.	Date	Descrizione	Redatto	Verificato	Approvato	Autorizzato	
Progr. 7	Responsabile Unico del Progetto Ing. E. Scialli	
Raggruppamento temporaneo di progettisti	
Mandatario: SYSTRA	
Mandatari: ITALFERRA architettura LAND	
Cart. 12	Scale: 1:500	07/03/2025	
<table><tr><td colspan="8">Skymetro</td></tr><tr><td colspan="8">PROLUNGAMENTO DELLA LINEA METROPOLITANA IN VAL BISAGNO</td></tr><tr><td colspan="8">PROGETTO DI FATTIBILITA' TECNICA ED ECONOMICA (D.lgs. n. 36 / 2023)</td></tr><tr><td colspan="8">VIABILITA CONNESSA</td></tr><tr><td colspan="8">PLANIMETRIA</td></tr><tr><td colspan="8">TAV. 7/16</td></tr><tr><td>Commessa</td><td>Fase</td><td>Lotto</td><td>Disciplina</td><td>WBS</td><td>Tipo</td><td>Numero</td><td>Foglio</td></tr><tr><td>MGE1</td><td>P4</td><td>LV</td><td>VIA</td><td>COM</td><td>T</td><td>001</td><td>07</td></tr><tr><td colspan="6"></td><td>Rev.</td><td>A</td></tr></table>	Skymetro								PROLUNGAMENTO DELLA LINEA METROPOLITANA IN VAL BISAGNO								PROGETTO DI FATTIBILITA' TECNICA ED ECONOMICA (D.lgs. n. 36 / 2023)								VIABILITA CONNESSA								PLANIMETRIA								TAV. 7/16								Commessa	Fase	Lotto	Disciplina	WBS	Tipo	Numero	Foglio	MGE1	P4	LV	VIA	COM	T	001	07							Rev.	A				
Skymetro	
PROLUNGAMENTO DELLA LINEA METROPOLITANA IN VAL BISAGNO	
PROGETTO DI FATTIBILITA' TECNICA ED ECONOMICA (D.lgs. n. 36 / 2023)	
VIABILITA CONNESSA	
PLANIMETRIA	
TAV. 7/16	
Commessa	Fase	Lotto	Disciplina	WBS	Tipo	Numero	Foglio	
MGE1	P4	LV	VIA	COM	T	001	07	
						Rev.	A	