
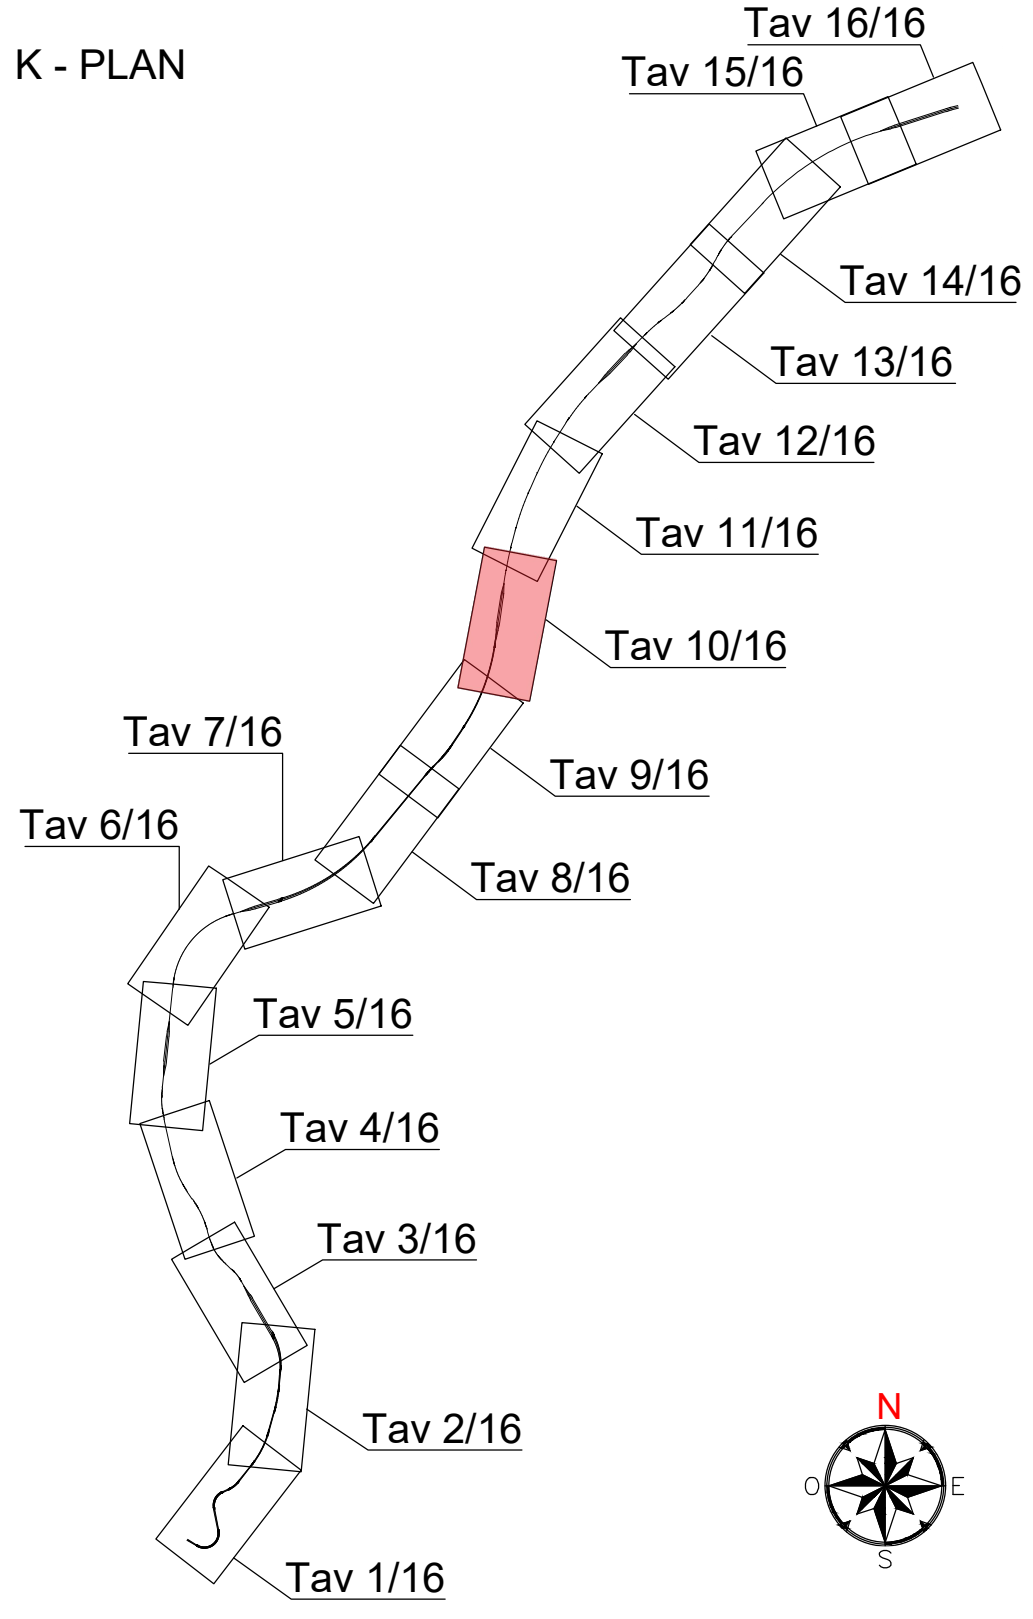


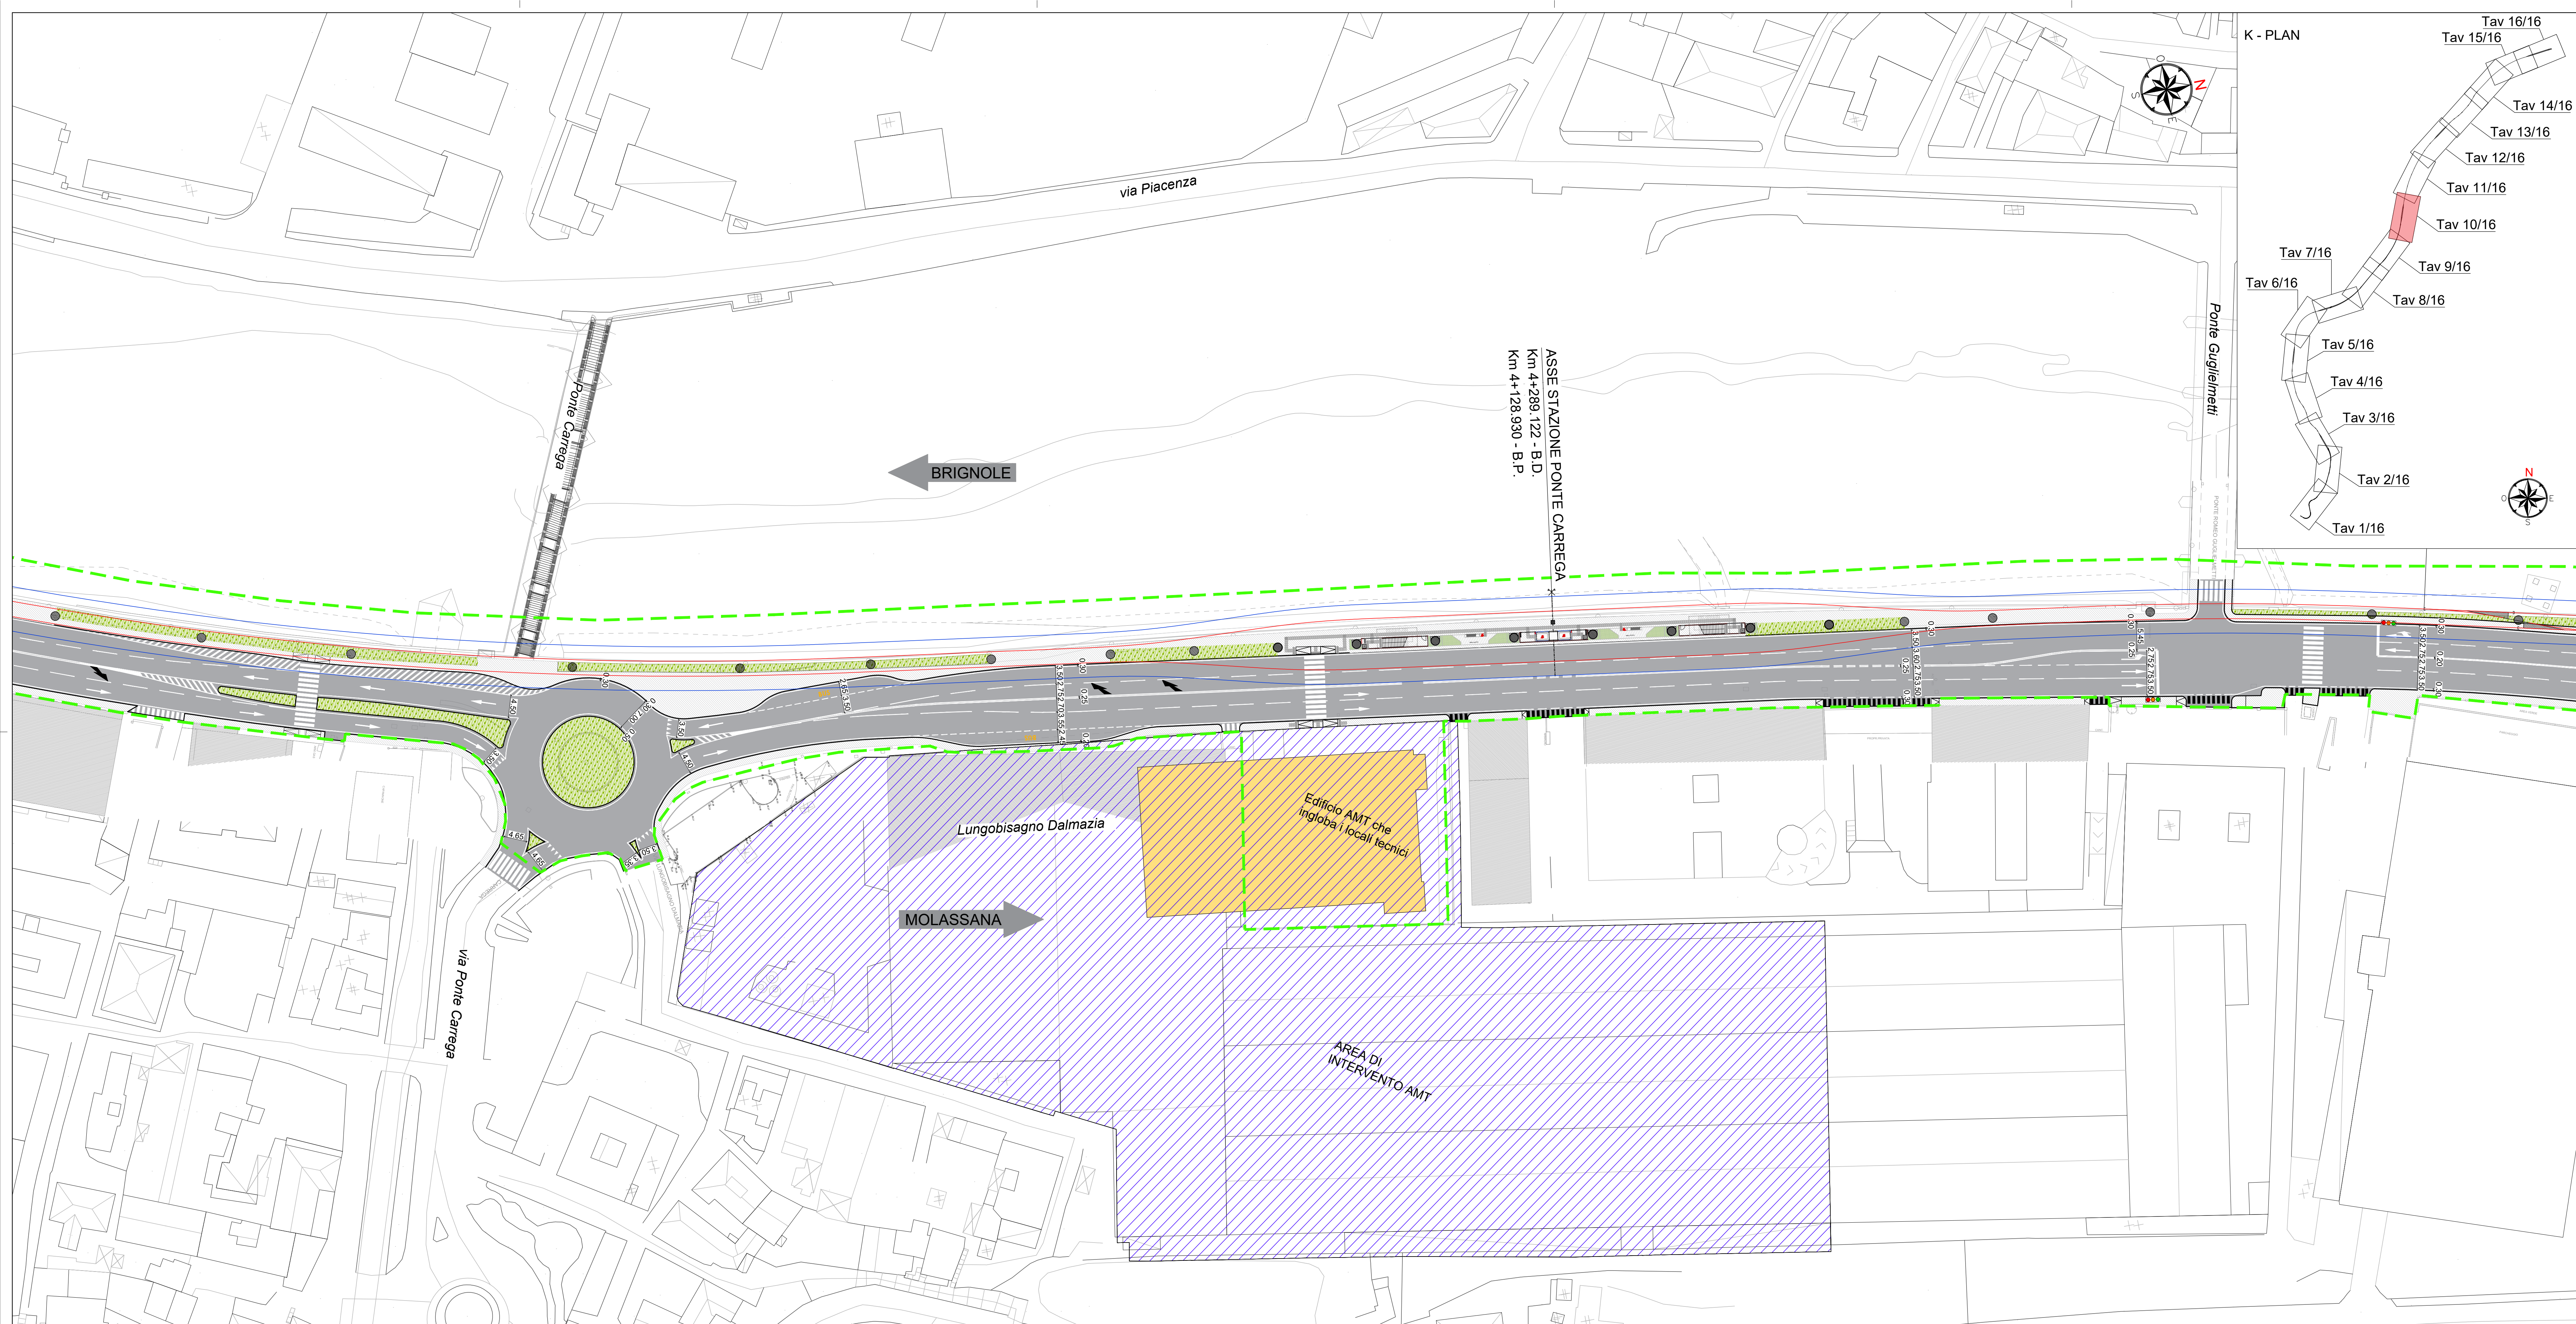

LEGENDA	
BINARI	
IMPRONTA VIADOTTO	
LIMITE DI INTERVENTO	
PILE VIADOTTO	

-	-	-	-	-	-	-
-	-	-	-	-	-	-
-	-	-	-	-	-	-
A	07/03/2025	Adeguamento al parere del CSLPP e altri Enti e allineamento progetto	P. Sapia	L. Galloppa	D. Canestrelli	P. Cucino
Rev.	Date	Descrizione	Redatto	Verificato	Approvato	Autorizzato

Progr. 10

Responsabile Unico del Progetto
Ing. E. Scialli

Raggruppamento temporaneo di progettisti

Mandatari:

Scale: 1:500

07/03/2025

Skymetro PROLUNGAMENTO DELLA LINEA METROPOLITANA IN VAL BISAGNO PROGETTO DI FATTIBILITA' TECNICA ED ECONOMICA (D.lgs. n. 36 / 2023)									
VIABILITA' CONNESSA									
PLANIMETRIA									
TAV. 10/16									
Commissa	Fase	Lotto	Disciplina	WBS	Tipo	Numero	Foglio	Rev.	
MGE1	P4	LV	VIA	COM	T	001	10	A	