
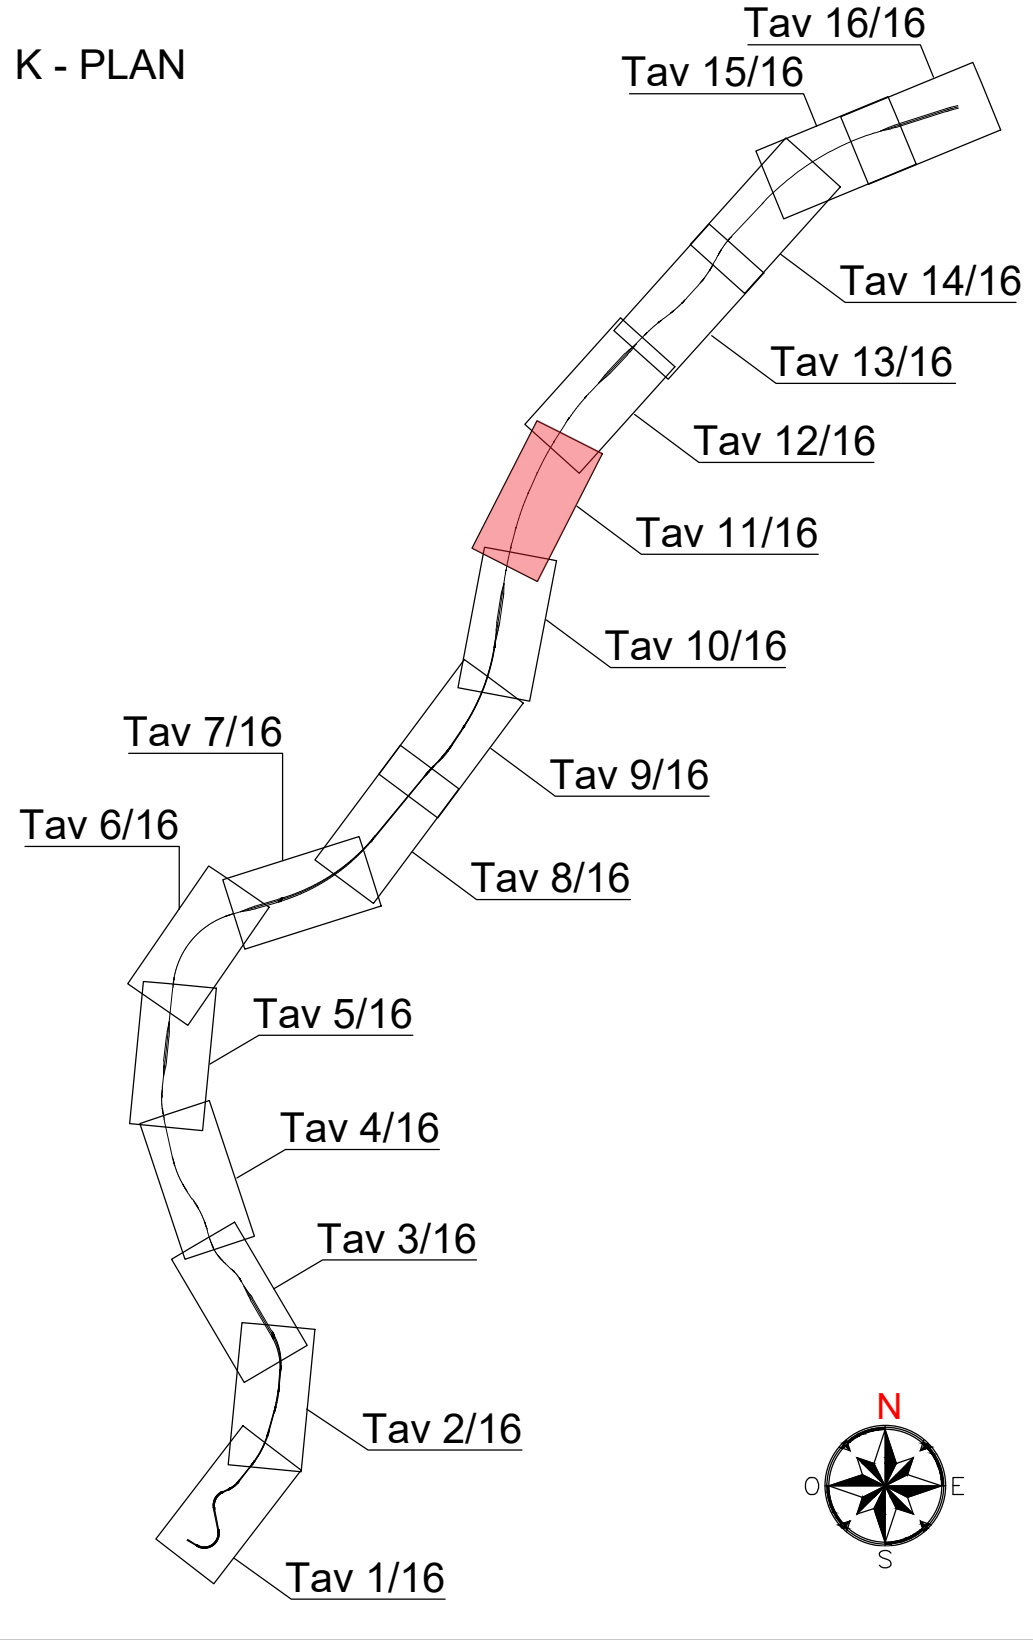


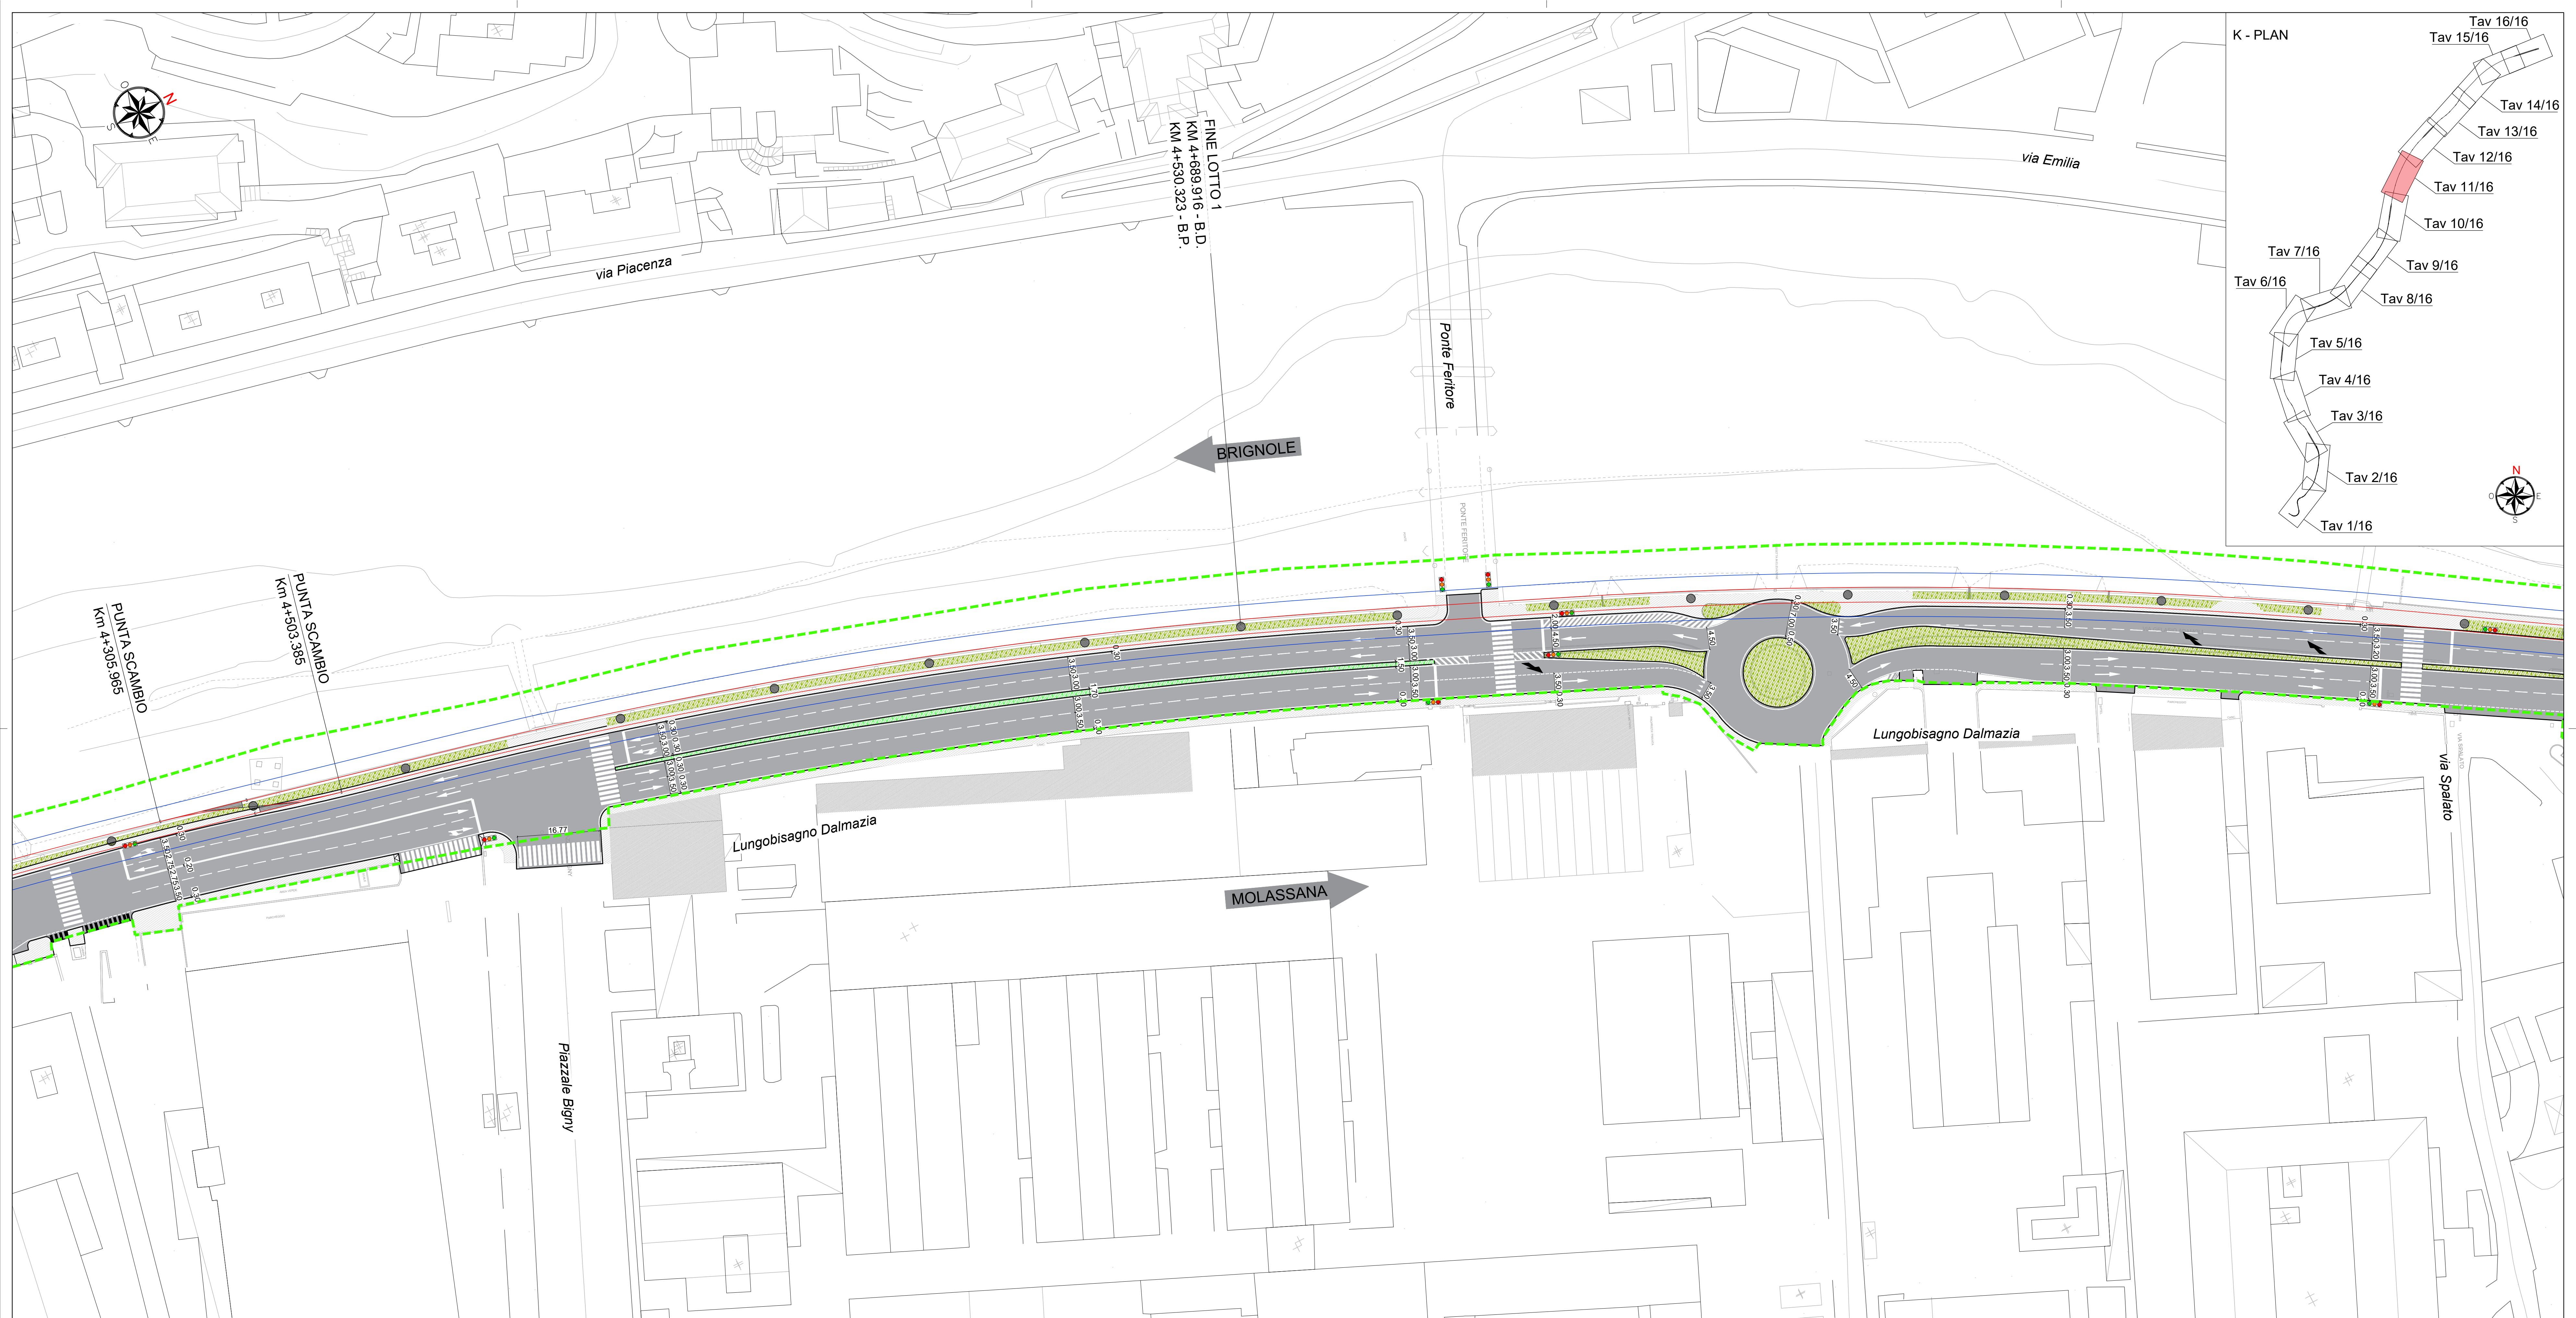

LEGENDA	
BINARI	
IMPRONTA VIADOTTO	
LIMITE DI INTERVENTO	
PILE VIADOTTO	

-	-	-	-	-	-	-	-
-	-	-	-	-	-	-	-
-	-	-	-	-	-	-	-
A	07/03/2025	Adeguamento al parere del CSLPP e altri Enti e allineamento progetto	P. Sapia	L. Galloppa	D. Canestrelli	P. Cucino	-
Rev.	Descrizione	Redatto	Verificato	Approvato	Autorizzato		

Progr. 11

Responsabile Unico del Progetto
Ing. E. Scialfani

Raggruppamento temporaneo di progettisti

Mandatario: **SYSTRA**

Mandatari: **ITALFERRA** **architettura** **LAND**

Scale: 1:500

07/03/2025

Skymetro

PROLUNGAMENTO DELLA LINEA METROPOLITANA IN VAL BISAGNO

PROGETTO DI FATTIBILITA' TECNICA ED ECONOMICA (D.lgs. n. 36 / 2023)

VIABILITA CONNESSA

PLANIMETRIA

TAV. 11/16

Commissa	Fase	Lotto	Disciplina	WBS	Tipo	Numero	Foglio	Rev.
MGE1	P4	LV	VIA	COM	T	001	11	A