


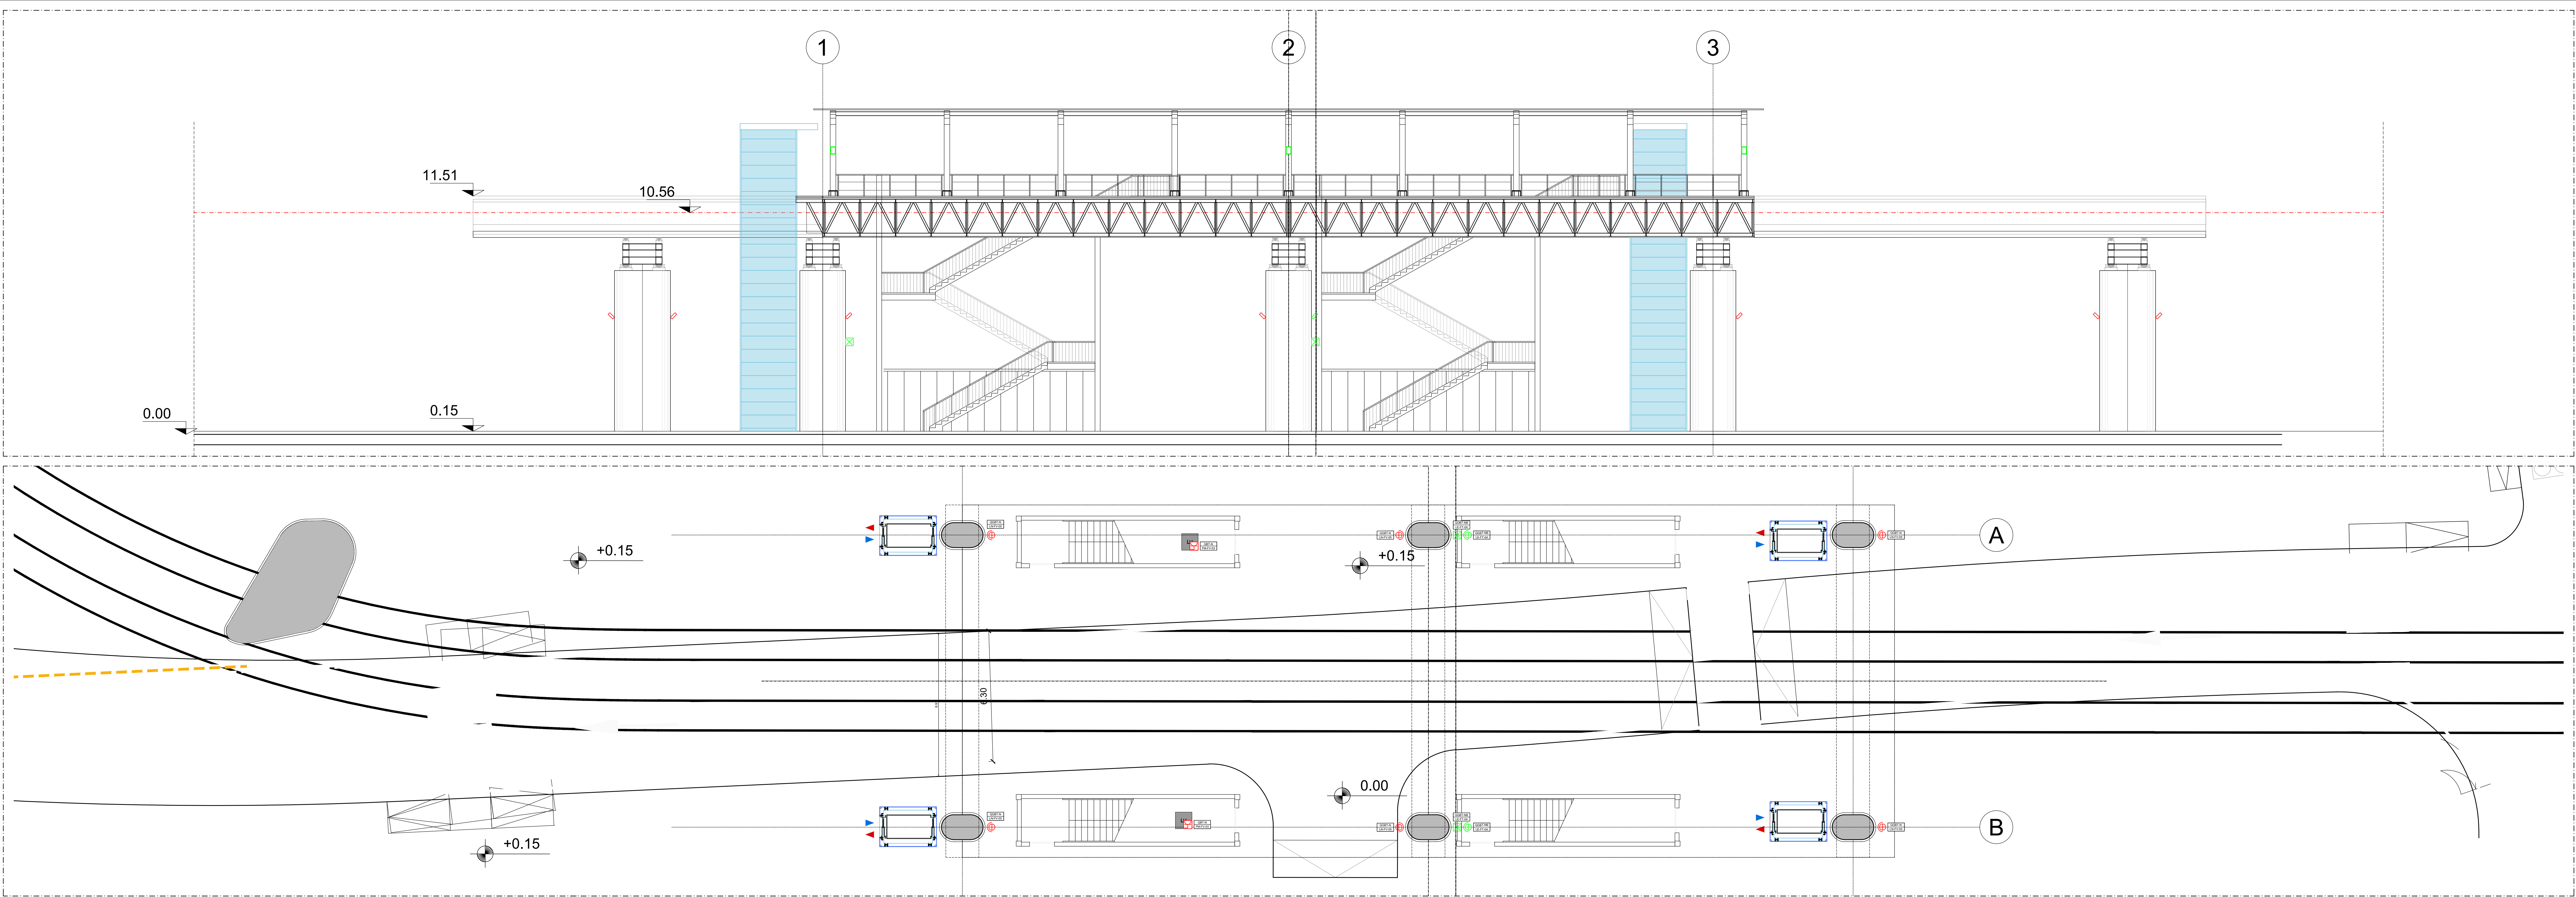

LEGENDA SIMBOLI IMPIANTI LFM		
Simbolo	Descrizione	Quantità
	Proiettore per installazione a parete, lampada LED 100W, grado di protezione IP66, IK09, classe di isolamento II, flusso luminoso 13651 lm.	8
	Plafoniera di emergenza 12W a LED.	2
	Presse 2P+T 16A 230V tipo P40 - Frutto in resina per installazione in scatola in resina IP40 da parete	2

NOTE:

- in rosso gli apparati a servizio dei circuiti "Normale"
- in verde gli apparati a servizio dei circuiti "No-break"

-	-	-	-	-	-	-
-	-	-	-	-	-	-
-	-	-	-	-	-	-
A	07/03/2025	Adeguamento al parere dei CSLLPP e altri Enti e allineamento progetto	S. Pallavidino	A. Bovio	M. Castellani	P. Cucino
Rev.	Data	Descrizione	Redatto	Verificato	Approvato	Autorizzato

Progr. 18
Cant. 13.1

Responsabile Unico del Progetto
Ing. E. Scariati

Raggruppamento temporaneo di progettisti
Mandatari:

Scale: -
Data: 07/03/2025

Skymetro
PROLUNGAMENTO DELLA LINEA METROPOLITANA IN VAL BISAGNO
PROGETTO DI FATTIBILITA' TECNICA ED ECONOMICA (D.lgs. n. 36 / 2023)

IMPIANTI ELETTRICI
LUCE E FORZA MOTTRICE
STAZIONE STADIO MARASSI - LAYOUT IMP. LFM - QUOTA STRADA

Commissa	Fase	Lotto	Disciplina	WBS	Tipo	Numero	Foglio	Rev.
MGE1	P4	L1	IEL	SRO	T	001	00	A