



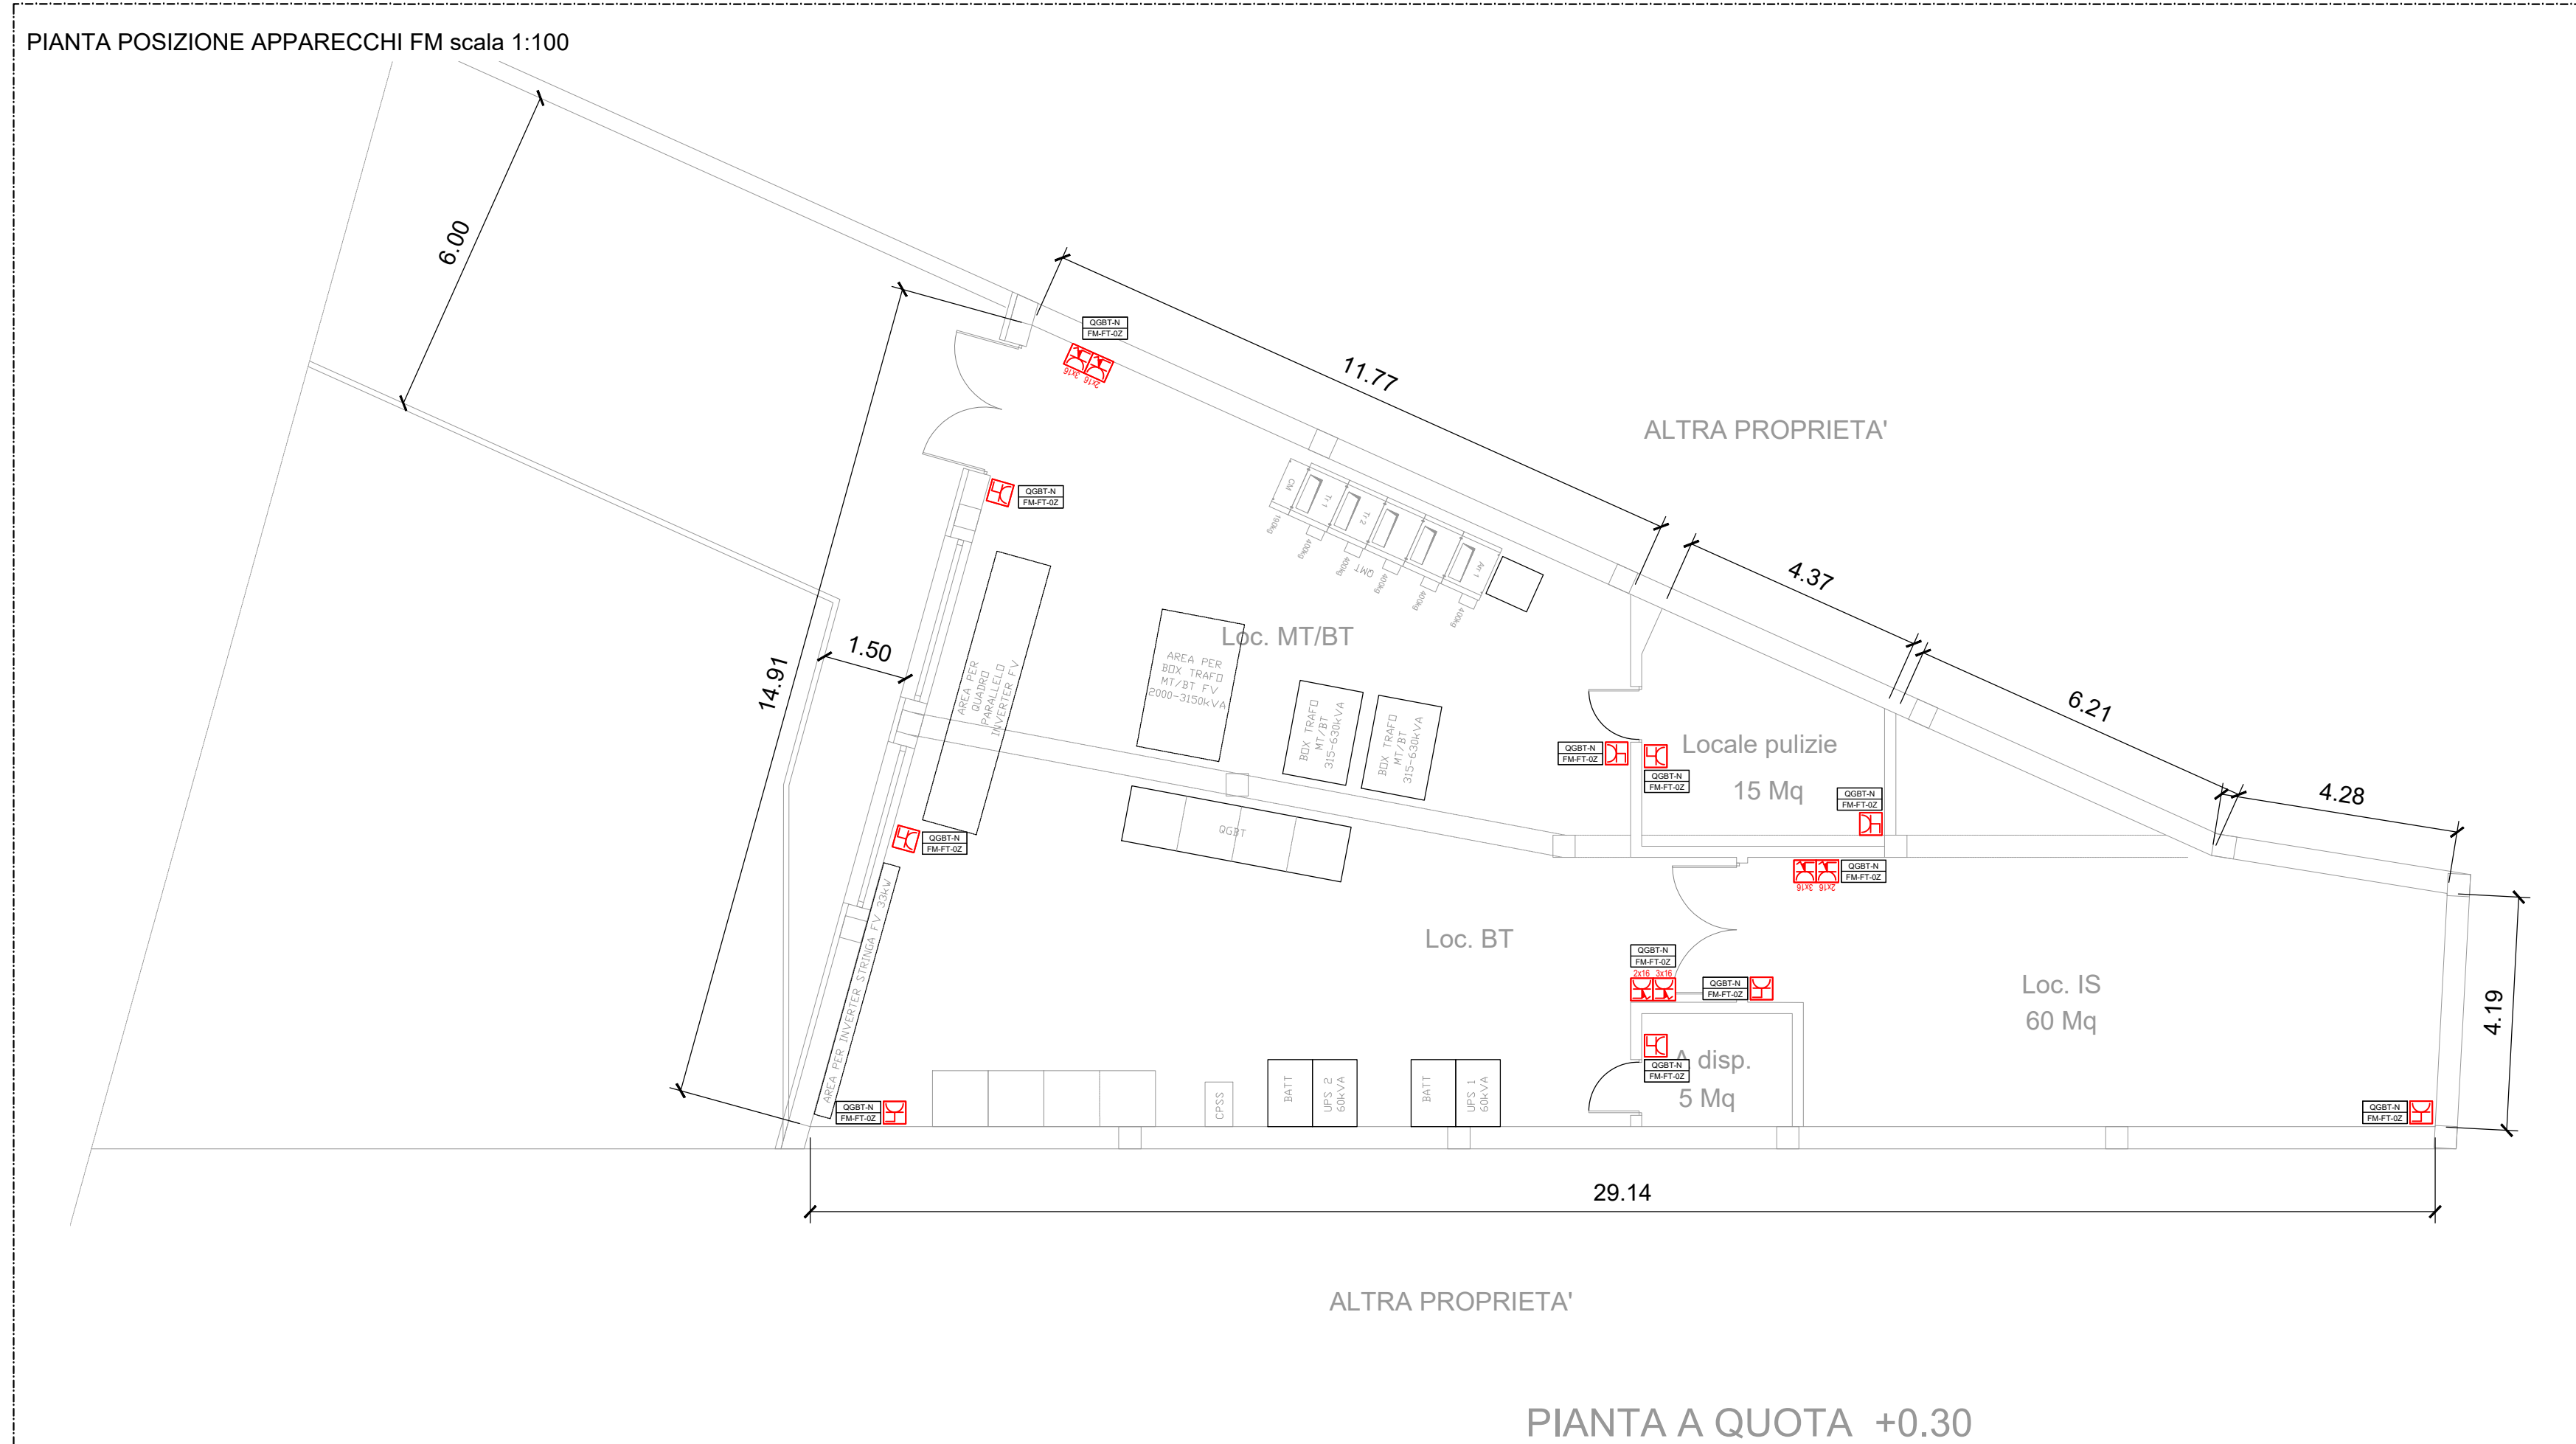

LEGENDA SIMBOLI IMPIANTI LFM		
Simbolo	Descrizione	Quantità
	Apparecchio illuminante per installazione a soffitto, lampade LED 29W, grado di protezione IP65, IK08, classe di isolamento II, flusso luminoso 3193 lm.	31
	Plafoniera di emergenza 12W a LED.	3
	Interruttore unipolare per installazione in scatola porta frutto in resina IP 40 fissata a parete.	8
	Deviatore per installazione in scatola porta frutto in resina IP 40 fissata a parete.	0
	Presa 2P+T 16A 230V tipo P40 - Frutto in resina per installazione in scatola in resina IP40 da parete	9
 2x16 3x16	Gruppo prese industriali in materiale termoplastico per montaggio a parete composto da: 1 presa IP44 interbloccata CEE17 2P+T 16A 230V 1 presa IP44 interbloccata CEE17 3P+T 16A 400V	3


NOTE:

- in **rosso** gli apparati a servizio dei circuiti "Normale"
- in **verde** gli apparati a servizio dei circuiti "No-break"

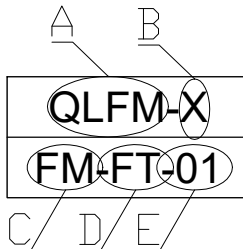

LEGENDA TARGHETTE

A: NOME QUADRO
 B: SEZIONE QUADRO
 C: TIPO DI APPARATO
 D: TIPO DI EDIFICIO
 E: SEQUENZIALE CIRCUITO

 -	-	-		-	-	-	-	Car. 13.1	 Responsabile Unico del Progetto Ing. E. Scarlatti Raggruppamento temporaneo di progettisti Mandatario: SYSTRA Mandat: ITALFER INFRASTRUTTURE FERROVIARIE ASF INTERREGIONALE LAND PROLUNGAMENTO DELLA LINEA METROPOLITANA IN VAL BISAGNO PROGETTO DI FATTIBILITA' TECNICA ED ECONOMICA (D.lgs. n. 36 / 2023) IMPIANTI ELETTRICI LUCE E FORZA MOTRICE STAZIONE STAGLIENO - LAYOUT IMP. LFM - LOCALI TECNICI <table><tr><th>Commissa</th><th>Fase</th><th>Lotto</th><th>Disciplina</th><th>SST</th><th>Tipo</th><th>Numero</th><th>Foglio</th><th>Rev.</th></tr><tr><td>MGE1</td><td>P4</td><td>L1</td><td>IEL</td><td>WBS</td><td>T</td><td>003</td><td>00</td><td>A</td></tr></table>	Commissa	Fase	Lotto	Disciplina	SST	Tipo	Numero	Foglio	Rev.	MGE1	P4	L1	IEL	WBS	T	003	00	A
Commissa	Fase	Lotto	Disciplina	SST	Tipo	Numero	Foglio			Rev.																	
MGE1	P4	L1	IEL	WBS	T	003	00			A																	
-	-	-		-	-	-	-																				
-	-	-		-	-	-	-																				
-	-	-		-	-	-	-																				
A	07/03/2025	Adeguamento al parere dei CSLPP e altri Enti e allineamento progetto	S. Pallavivino	A. Bovio	M. Castellani	P. Cucino																					
Rev.	Data	Descrizione	Ridetto	Verificato	Approvato	Autorizzato																					