



PIANTA POSIZIONE APPARECCHI LFM scala 1:100

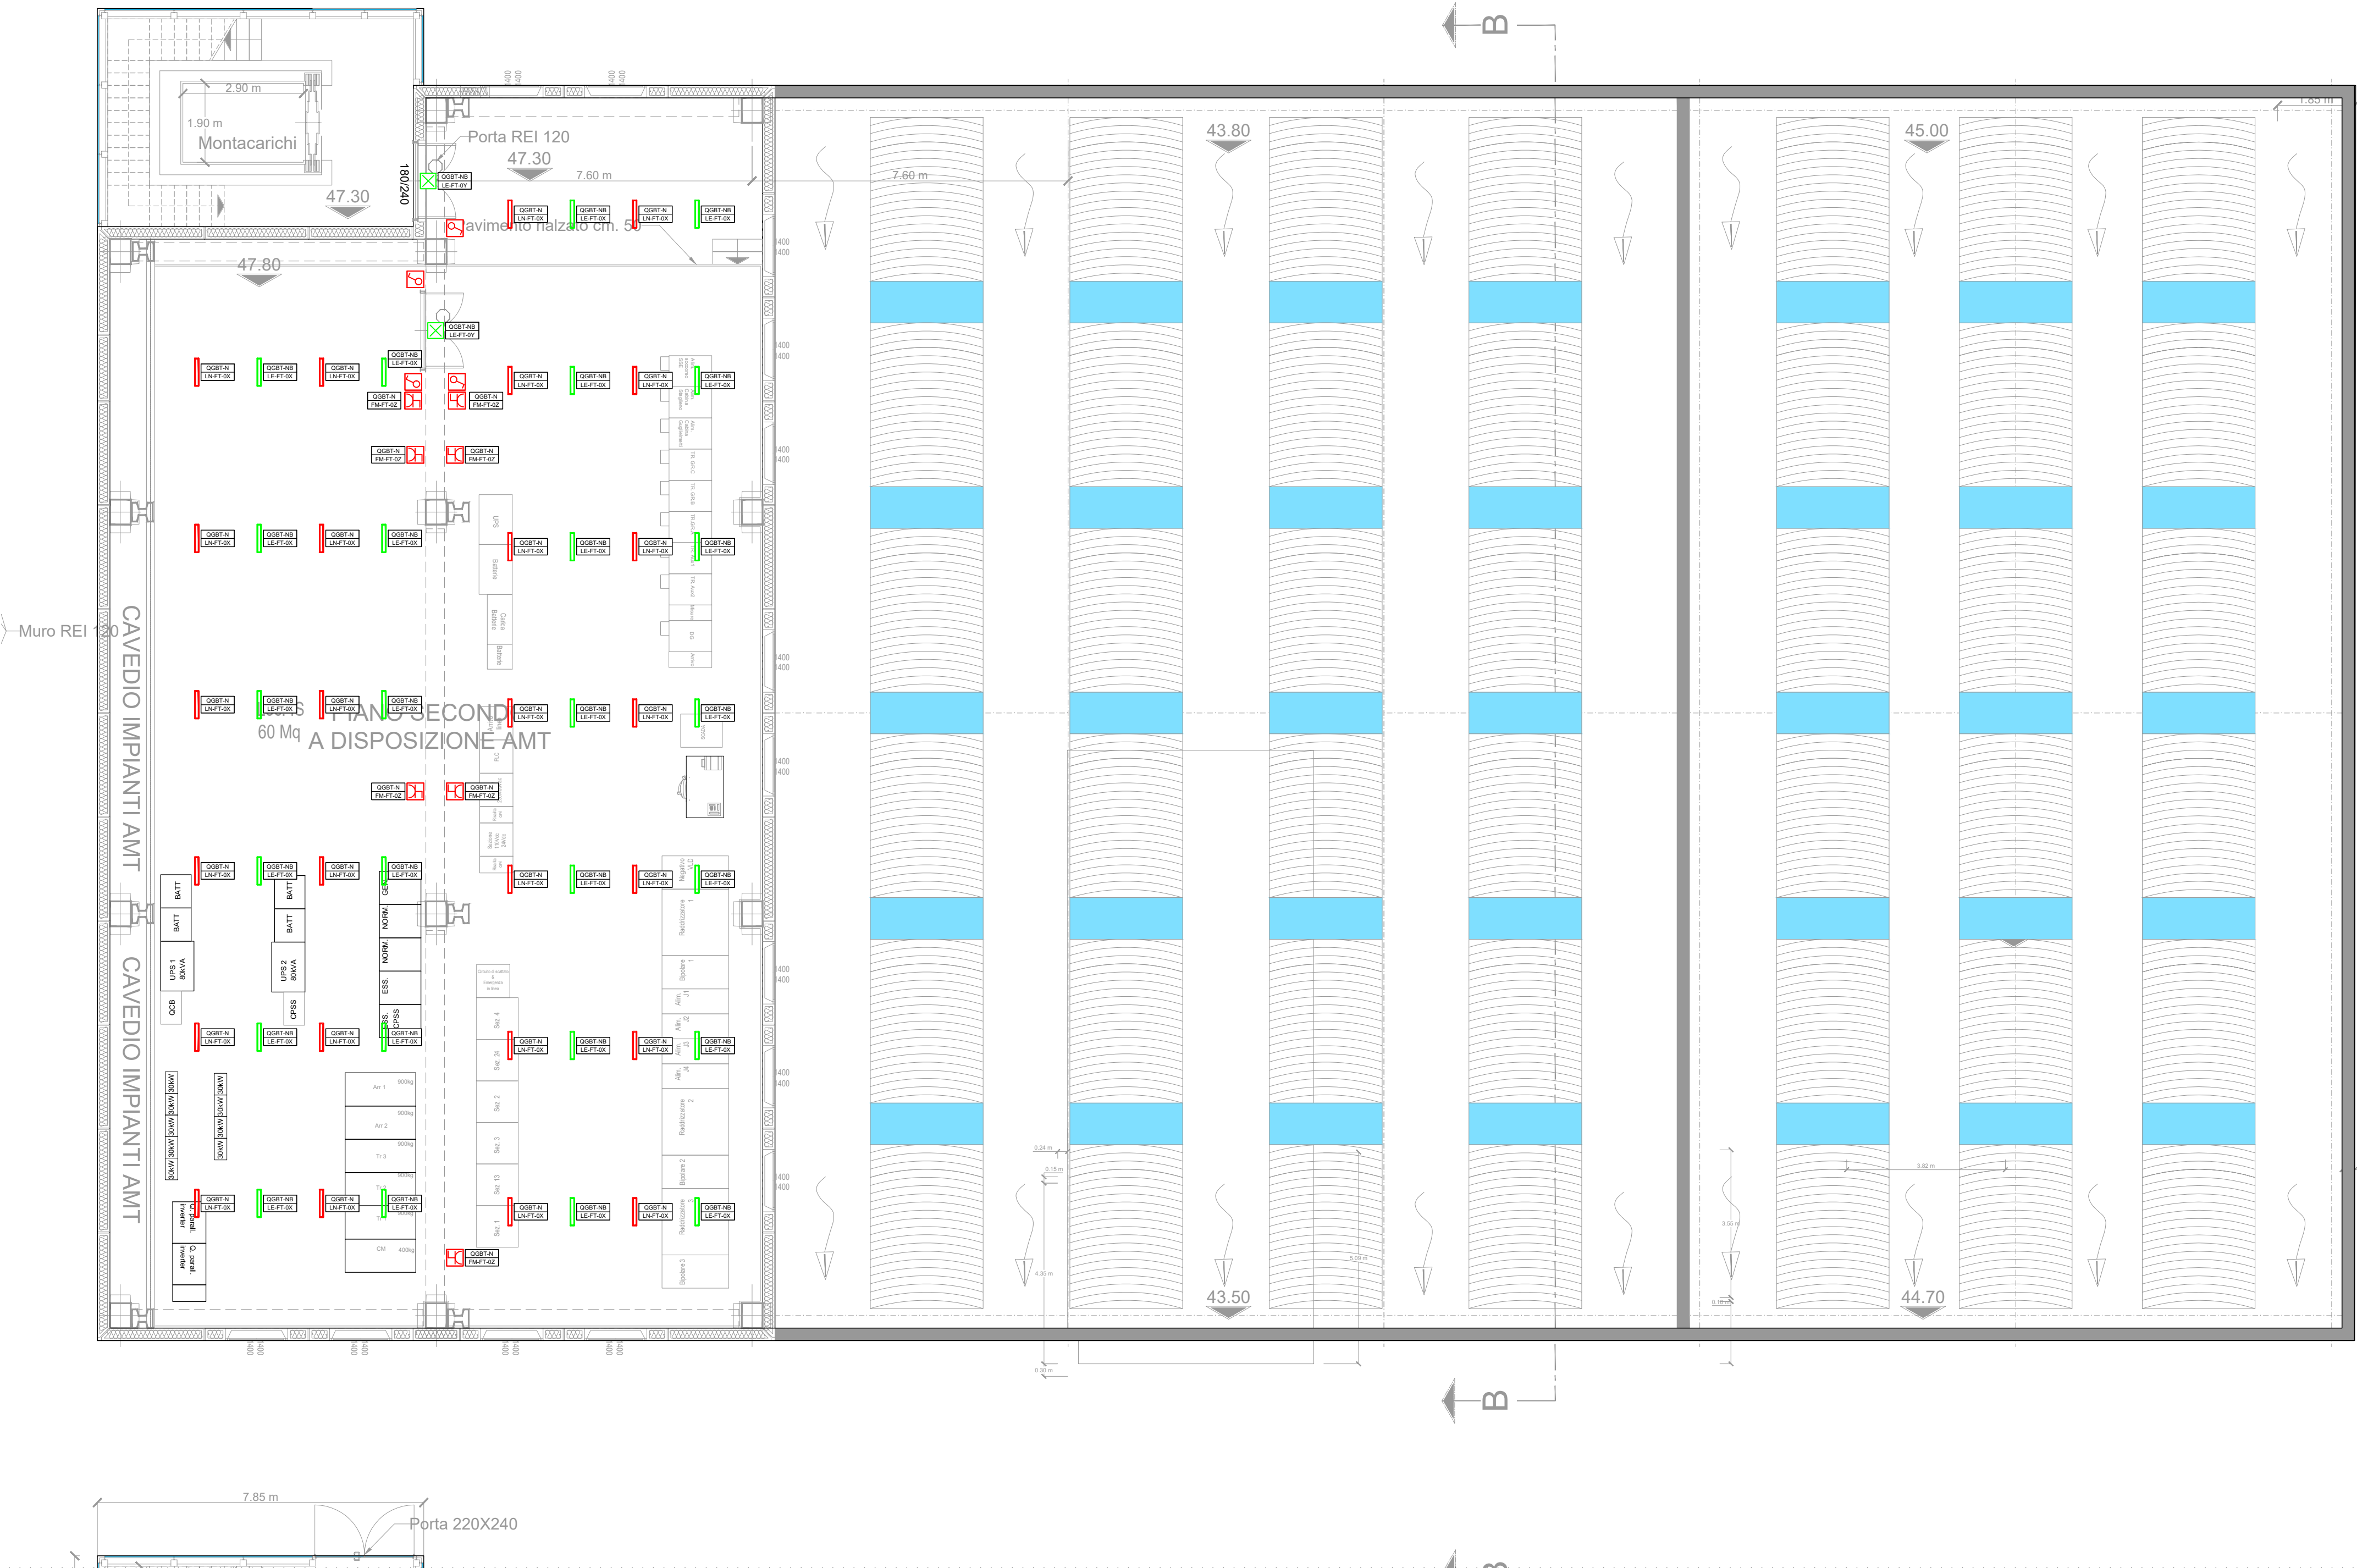

KEY - PLAN

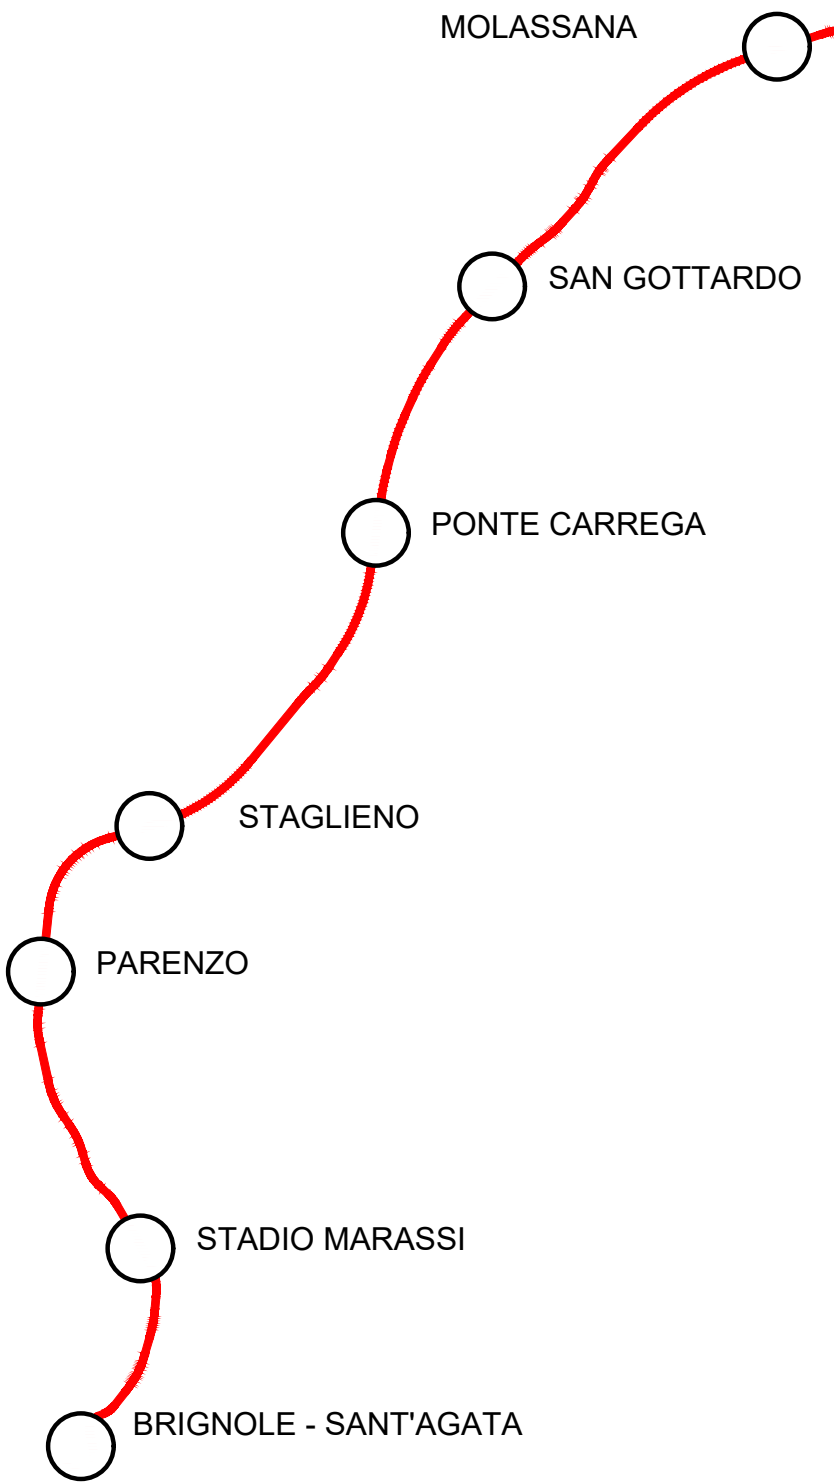

LEGENDA SIMBOLI IMPIANTI LFM		
Simbolo	Descrizione	Quantità
	Apparecchio illuminante per installazione a soffitto, lampade LED 29W, grado di protezione IP65, IK08, classe di isolamento II, flusso luminoso 3193 lm.	52
	Plafoniera di emergenza 12W a LED.	2
	Interruttore unipolare per installazione in scatola porta frutto in resina IP 40 fissata a parete.	4
	Presse 2P+T 16A 230V tipo P40 - Frutto in resina per installazione in scatola in resina IP40 da parete	7

- NOTE:
- in rosso gli apparati a servizio dei circuiti "Normale"
 - in verde gli apparati a servizio dei circuiti "No-break"

LEGENDA TARGHETTE	
A	NOME QUADRO
B	SEZIONE QUADRO
C	TIPO DI APPARATO
D	TIPO DI EDIFICIO
E	SEQUENZIALE CIRCUITO

-	-	-	-	-	-	-	-
-	-	-	-	-	-	-	-
-	-	-	-	-	-	-	-
A	07/03/2025	Adeguamento al parere del CSLPP e altri Enti e allineamento progetto	S. Pallavidino	A. Bovio	M. Castellani	P. Cucino	
Rev.	Data	Descrizione	Redatto	Verificato	Approvato	Autorizzato	

Progr. 35

Responsabile Unico del Progetto
Ing. E. Scarlati

Raggruppamento temporaneo di progettisti
Mandatario: **SYSTRA**

Mandanti:
ITALFERR **architectonica** **LAND**

Car. 13.1

Scala: -

Data: 07/03/2025

Skymetro									
PROLUNGAMENTO DELLA LINEA METROPOLITANA IN VAL BISAGNO PROGETTO DI FATTIBILITA' TECNICA ED ECONOMICA (D.lgs. n. 36 / 2023)									
IMPIANTI ELETTRICI									
LUCE E FORZA MOTRICE									
STAZIONE PONTE CARREGA - LAYOUT IMP. LFM - LOCALI TECNICI PRIMO PIANO									
Commessa	Fase	Lotto	Disciplina	WBS	Tipo	Numero	Foglio	Rev.	
MGE1	P4	L1	IEL	SGU	T	004	00	A	