
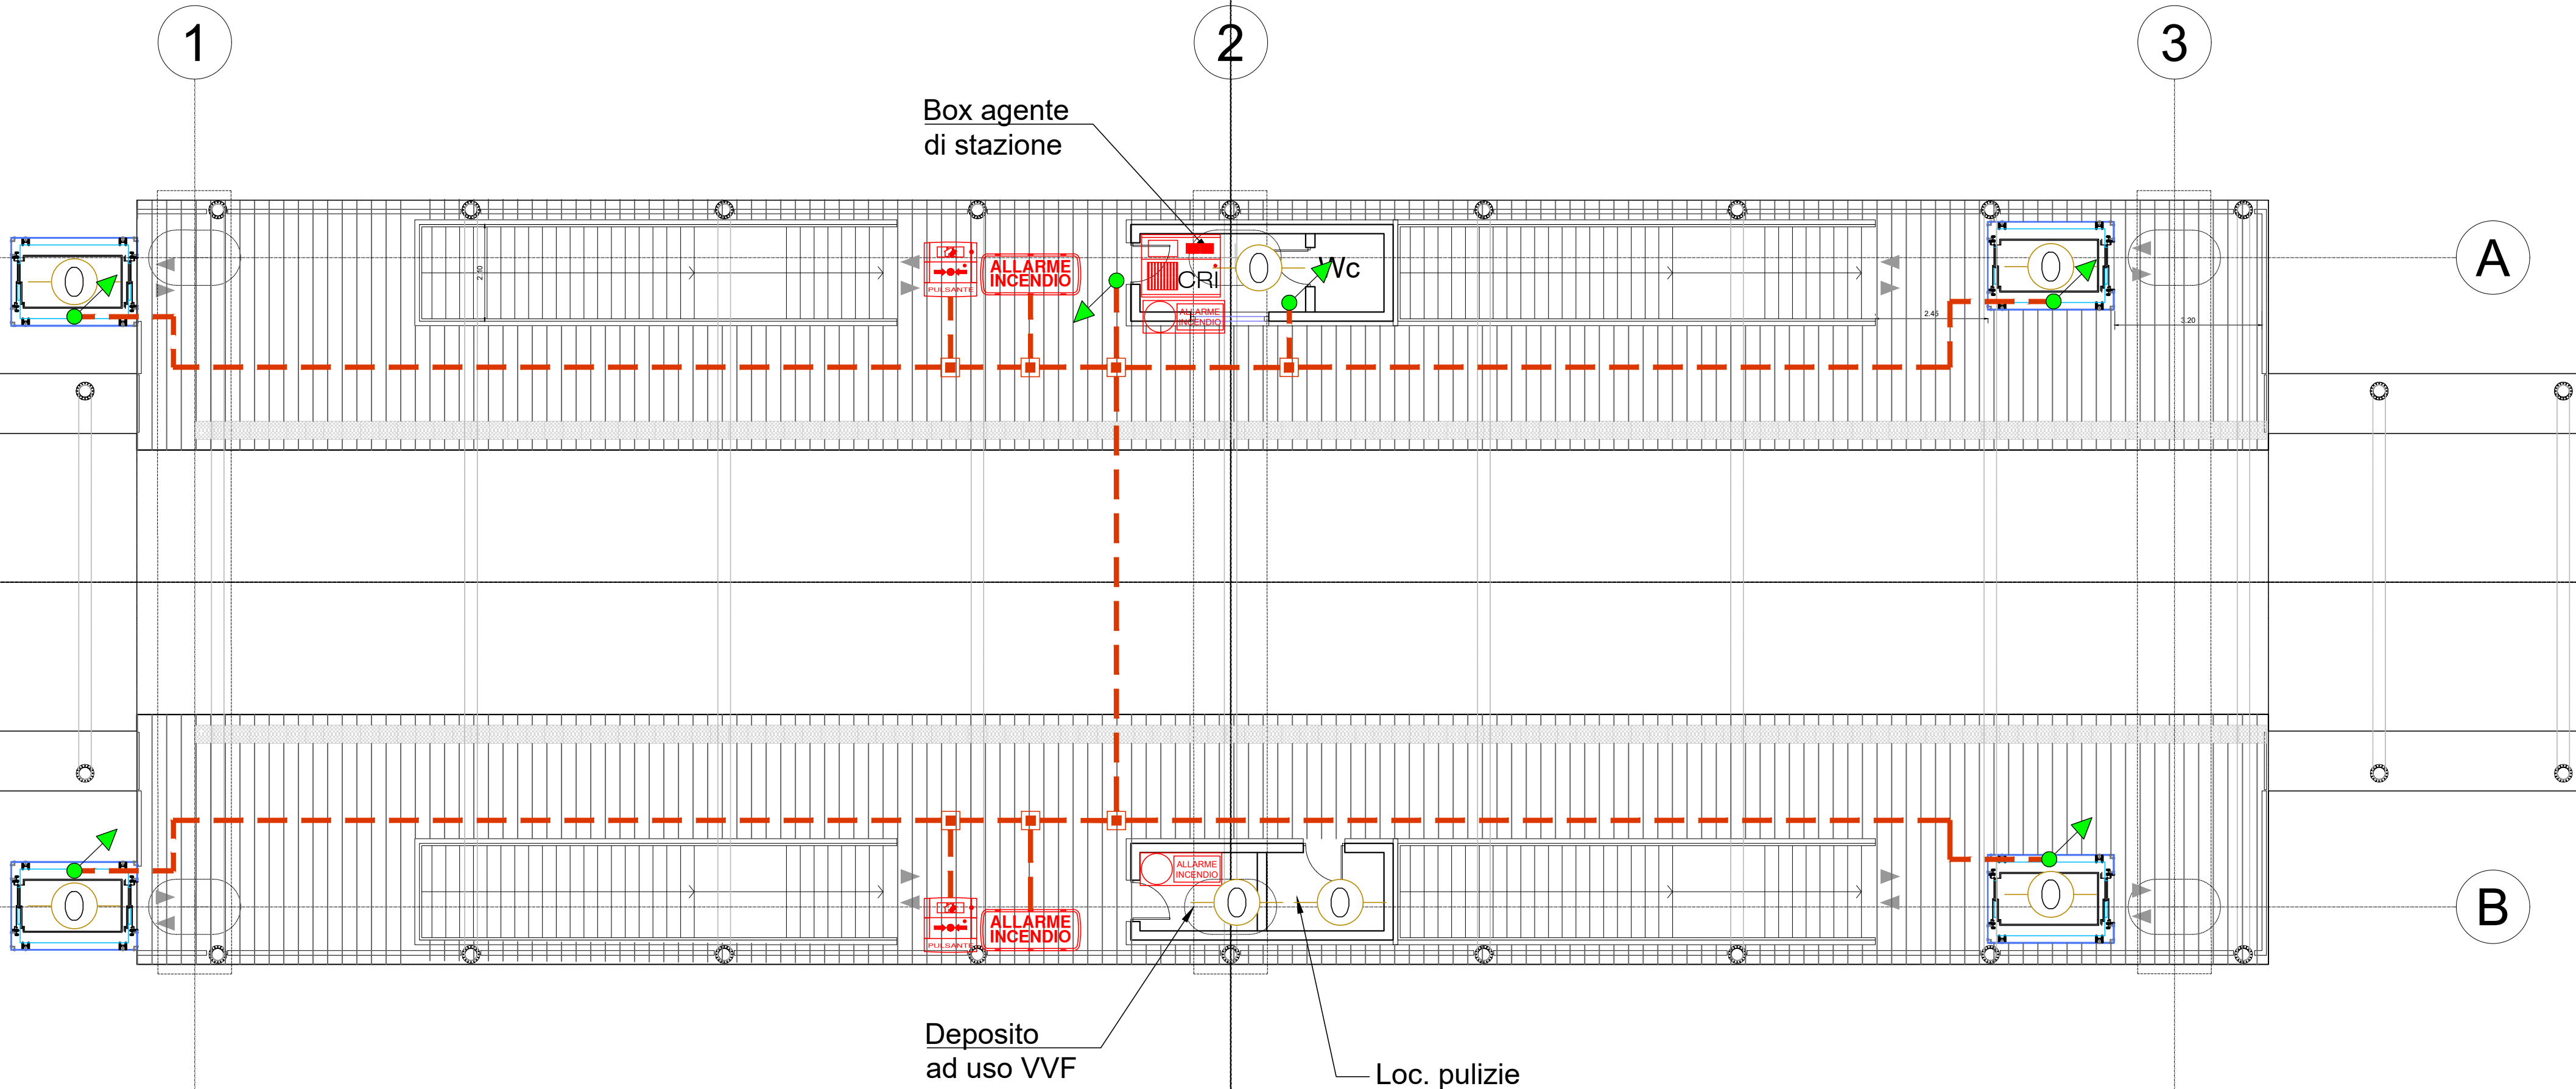
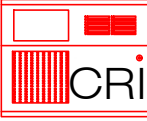
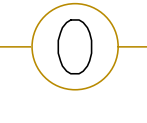


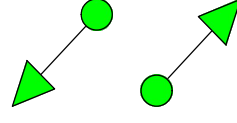

LEGENDA SIMBOLI APPARECCHI IMPIANTO RILEVAZIONE INCENDI	
ITEM	DESCRIZIONE
	Centrale rilevazione incendi completa di schede loop e batteria 12V/18Ah
	Rivelatore ottico di fumo del tipo indirizzabile (installato a vista a soffitto)
	Pulsante di emergenza a rottura di vetro indirizzabile (Installato a vista)
	Sirena e Lampeggiante convenzionale da esterno IP54 EN54-3
	Dispositivo ottico/acustico indirizzabile alimentato da bus (Installato a vista)
	Tubazione in acciaio zincato da 32 mm
	Cassetta di derivazione per percorso cavi
	Discesa e Risalita Cavi

-	-	-	-	-	-	-
-	-	-	-	-	-	-
-	-	-	-	-	-	-
A	07/03/2025	Adeguamento al parere del CSLPP e altri Enti e allineamento progetto	V. Roselli	S. Glus	D. D'Apollonio	P. Cucino
Rev.	Data	Descrizione	Redatto	Verificato	Approvato	Autorizzato

Progr. 7
--