


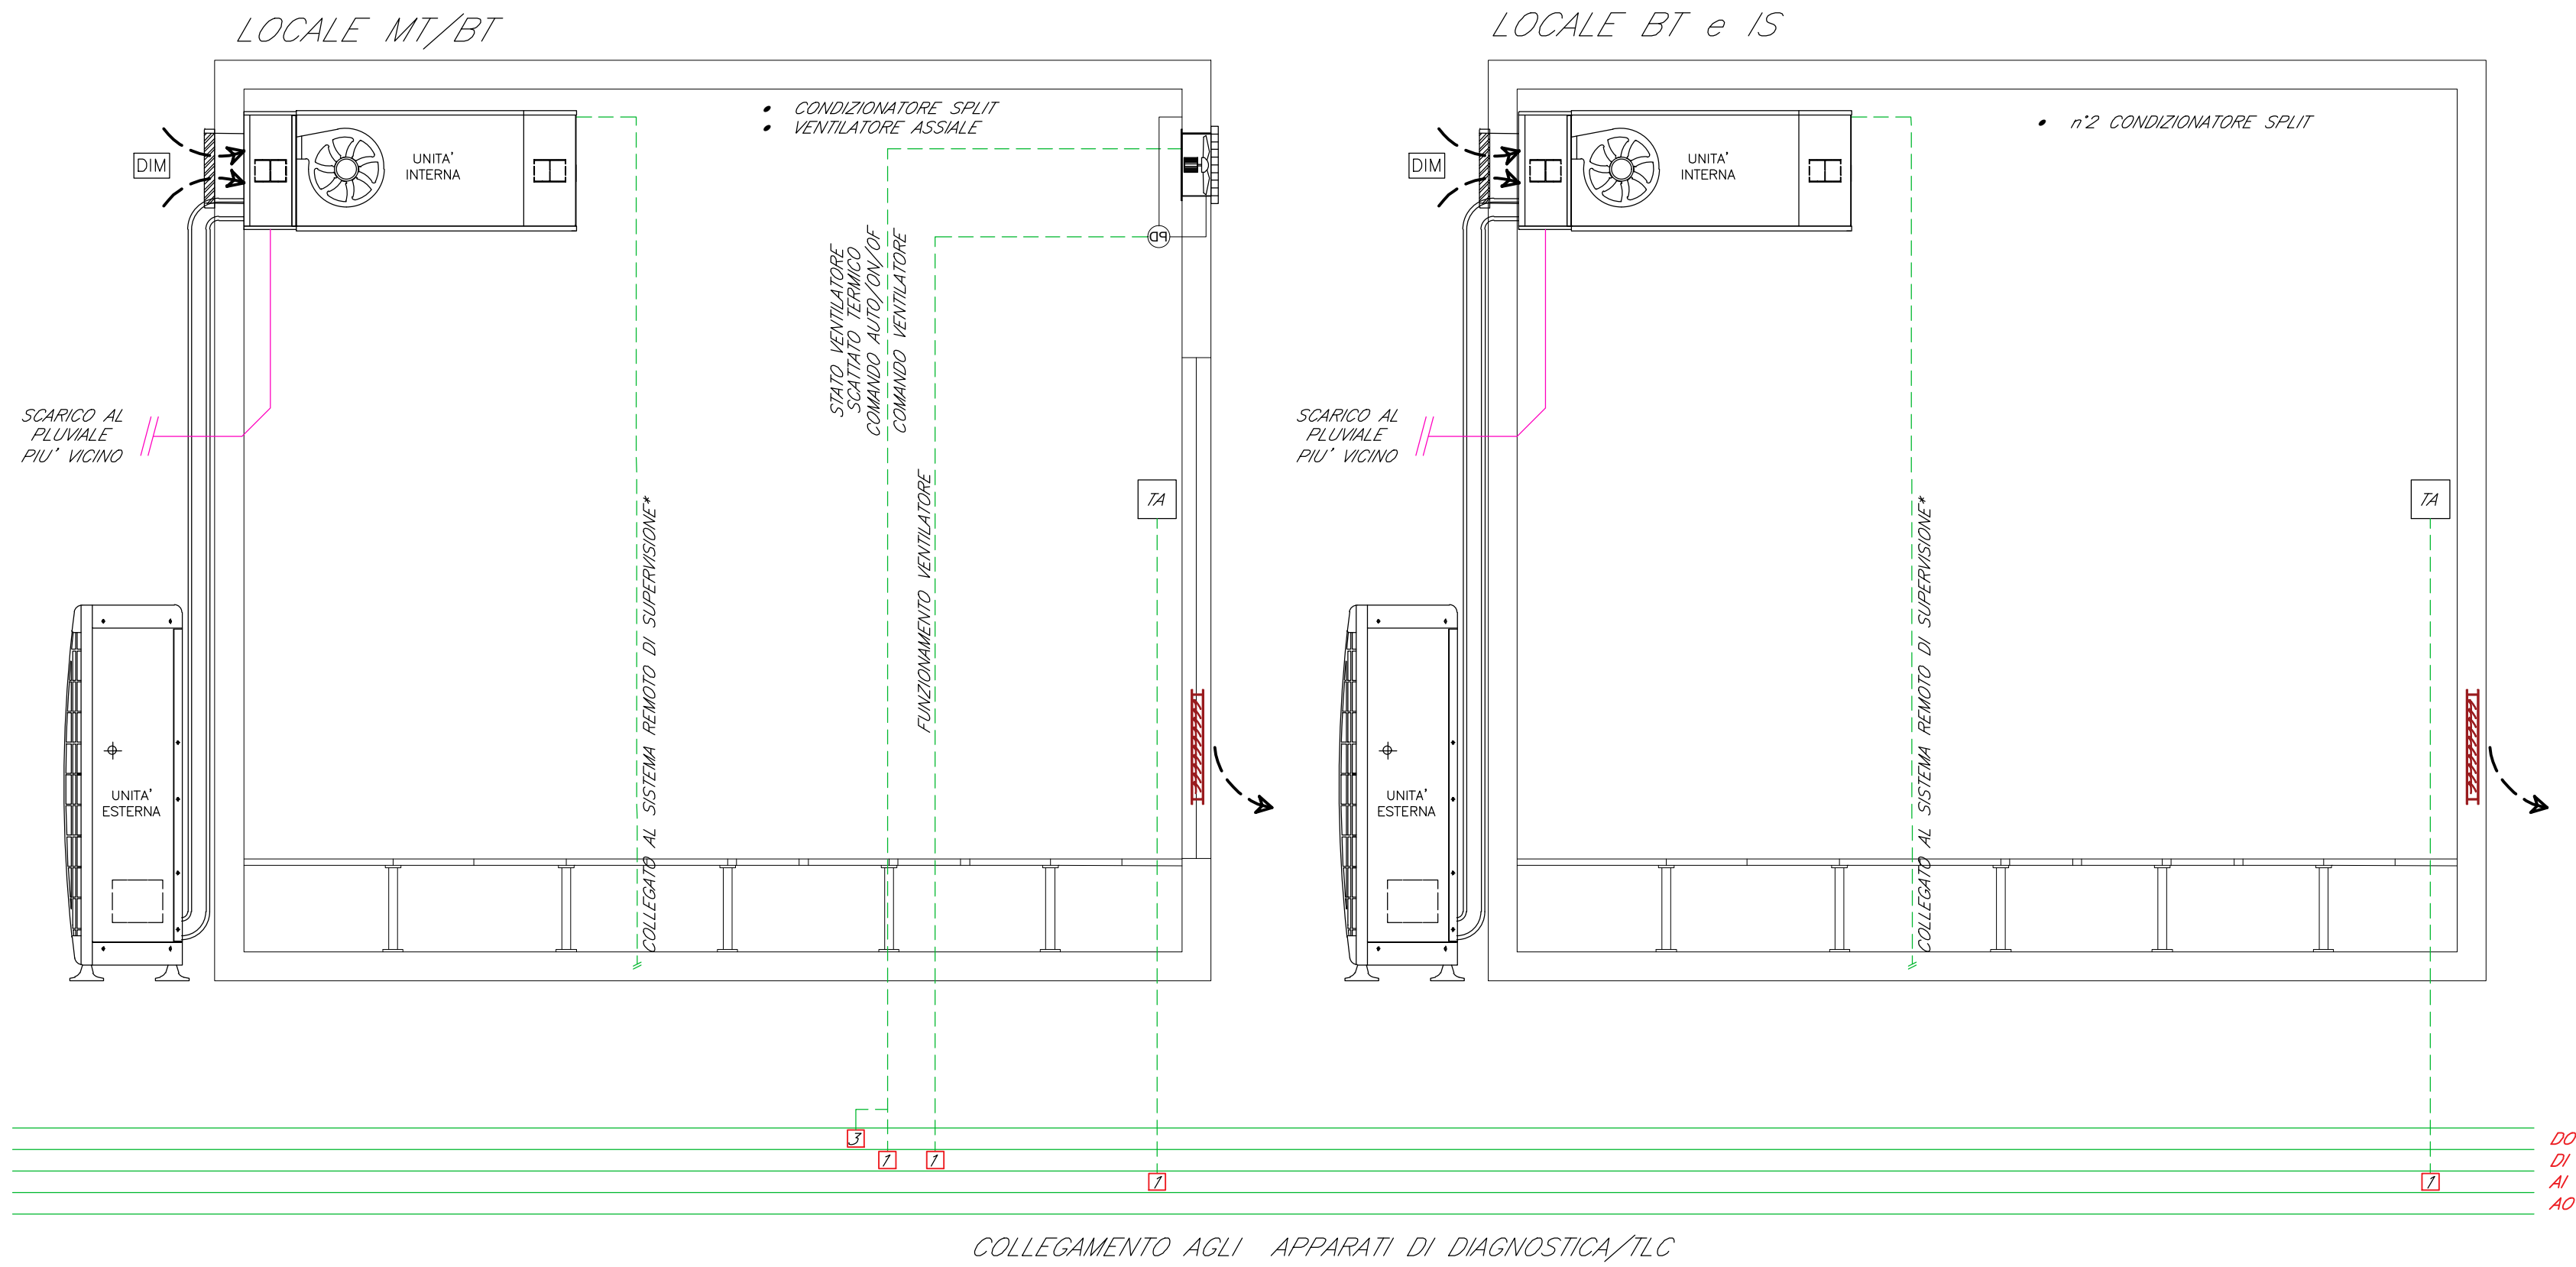
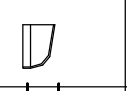
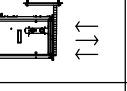
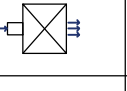
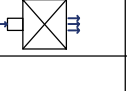
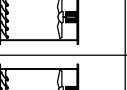
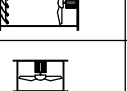
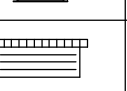
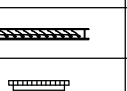
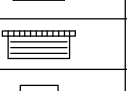
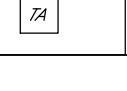
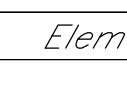


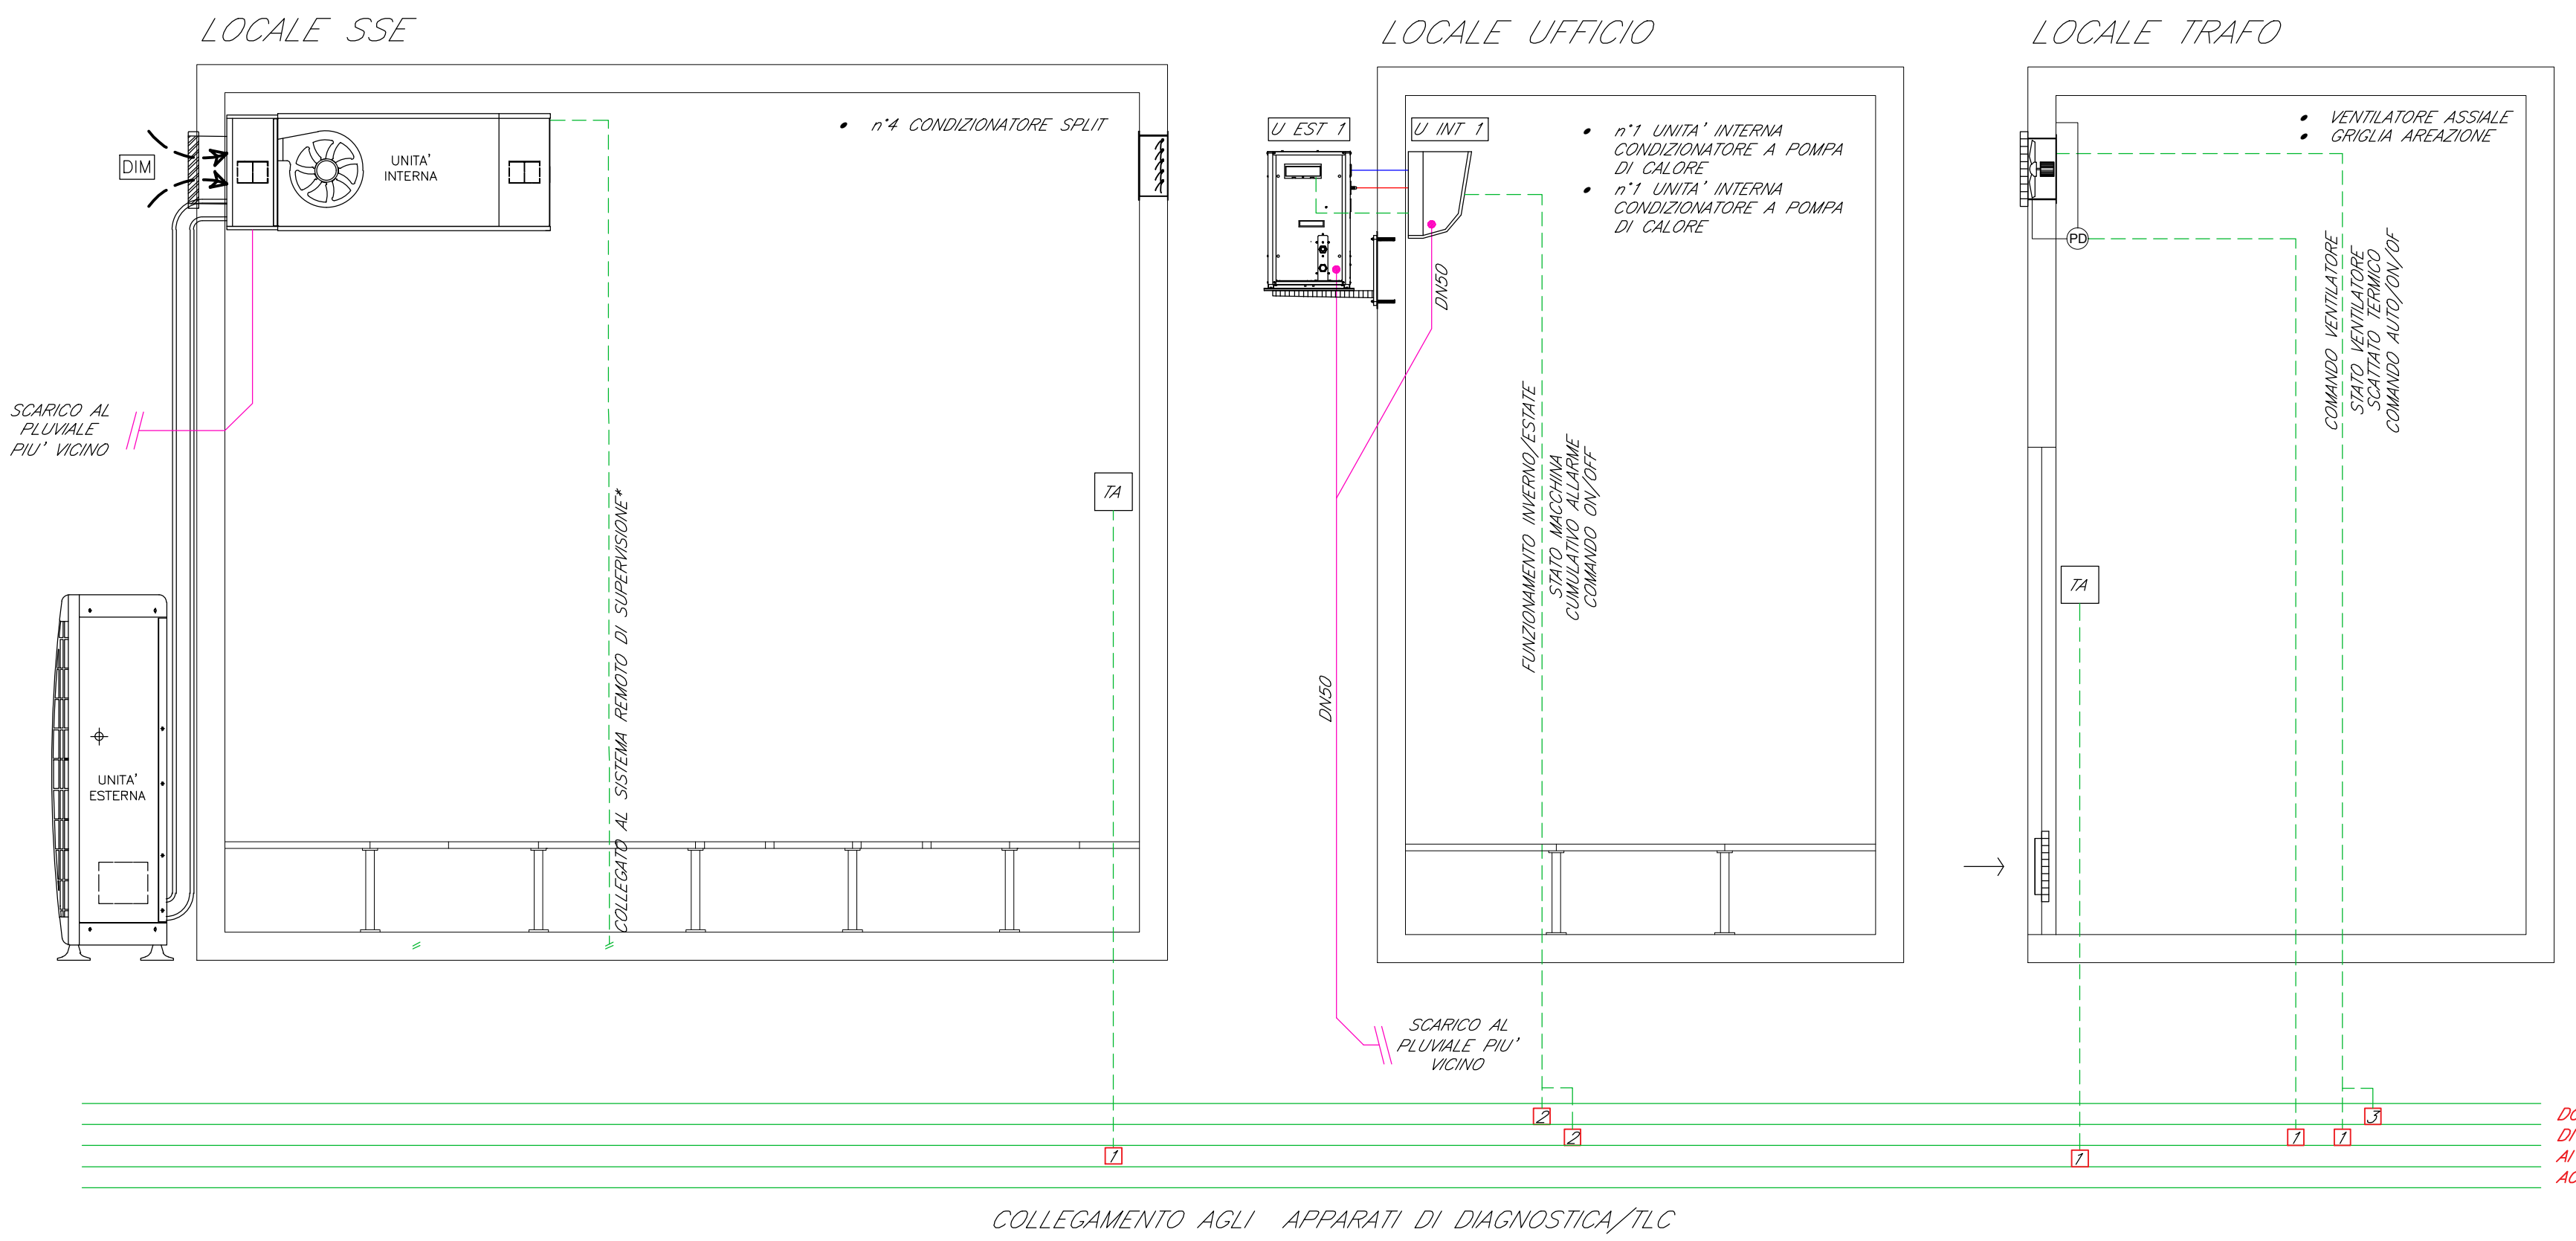


LEGENDA	
Elemento	Descrizione
	U INT 1 Condizionatore split a pompa di calore; P _{termica} = 3,4 kW; P _{frigorifera} = 4,0 kW
	U EST 1 Unità esterna a pompa di calore; P _{termica} = 3,4 kW; P _{frigorifera} = 4,0 kW
	Unità split per installazioni a soffitto ad espansione diretta con free-cooling Potenza frigorifera sensibile = 15,0 kW
	Condensatore remoto raffreddato ad aria Potenza frigorifera sensibile = 15,0 kW
	Unità split per installazioni a soffitto ad espansione diretta con free-cooling Potenza frigorifera sensibile = 7,1 kW
	Condensatore remoto raffreddato ad aria Potenza frigorifera sensibile = 7,4 kW
	Unità split per installazioni a soffitto ad espansione diretta con free-cooling Potenza frigorifera sensibile = 31,4 kW
	Condensatore remoto raffreddato ad aria Potenza frigorifera sensibile = 33,1 kW
	VENTILATORE ASSIALE; portata = 3500 m³/h
	VENTILATORE ASSIALE; portata = 6000 m³/h
	Estrattore assiale
	Griglia d'aspirazione condizionatore tecnologico UNDER;
	Serrande a lamelle folli; dim. specificate sulla tavola
	Griglie su infissi; dim. specificate sulla tavola
	Griglie a parete; dim. specificate sulla tavola
	Termostato ambiente
TABELLA ELEMENTI	
Elemento	Caratteristiche
	Tubazione di scarico condensa in polietilene DN 32 (pendenza min. 1%)
	Tubazione in rame preisolata

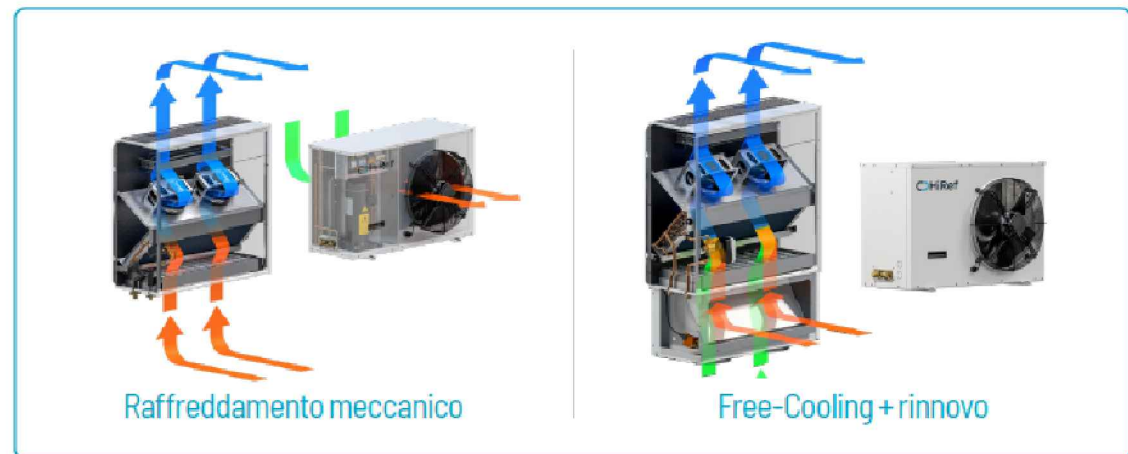

Unità split per installazioni a soffitto ad espansione diretta con free-cooling

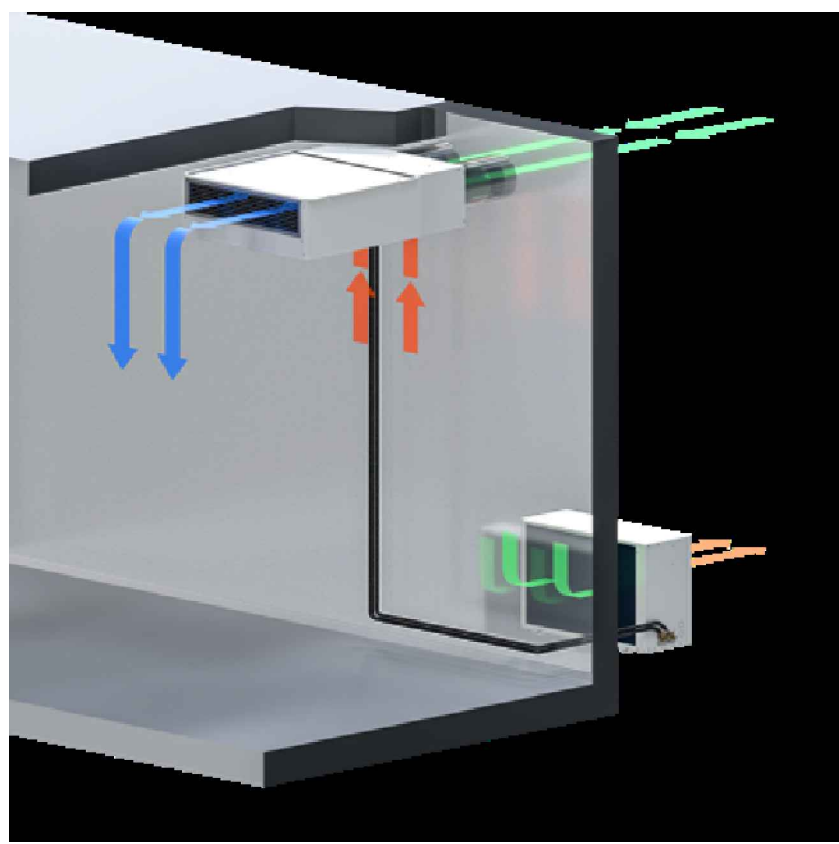

-	-	-	-	-	-	-	-
-	-	-	-	-	-	-	-
-	-	-	-	-	-	-	-
A	07/03/2025	Adeguamento al parere del CSLPP e altri Enti e allineamento progetto	V. Roselli	S. Glua	D. D'Apollonio	P. Cucino	
Rev.	Data	Descrizione	Redatto	Verificato	Approvato	Autorizzato	

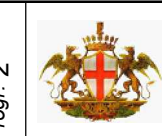Car. 13.4	 Responsabile Unico del Progetto Ing. E. Scariatti	Skymetro PROLUNGAMENTO DELLA LINEA METROPOLITANA IN VAL BISAGNO PROGETTO DI FATTIBILITA' TECNICA ED ECONOMICA (D.lgs. n. 36 / 2023)						
		IMPIANTI MECCANICI CONDIZIONAMENTO E VENTILAZIONE SCHEMI FUNZIONALI						
		Commissa	Fase	Lotto	Disciplina	WBS	Tipo	Numero
		MGE1	P4	LV	IVC	S00	K	001
		Scala:	1:200	Data:	07/03/2025	Foglio	00	Rev.