


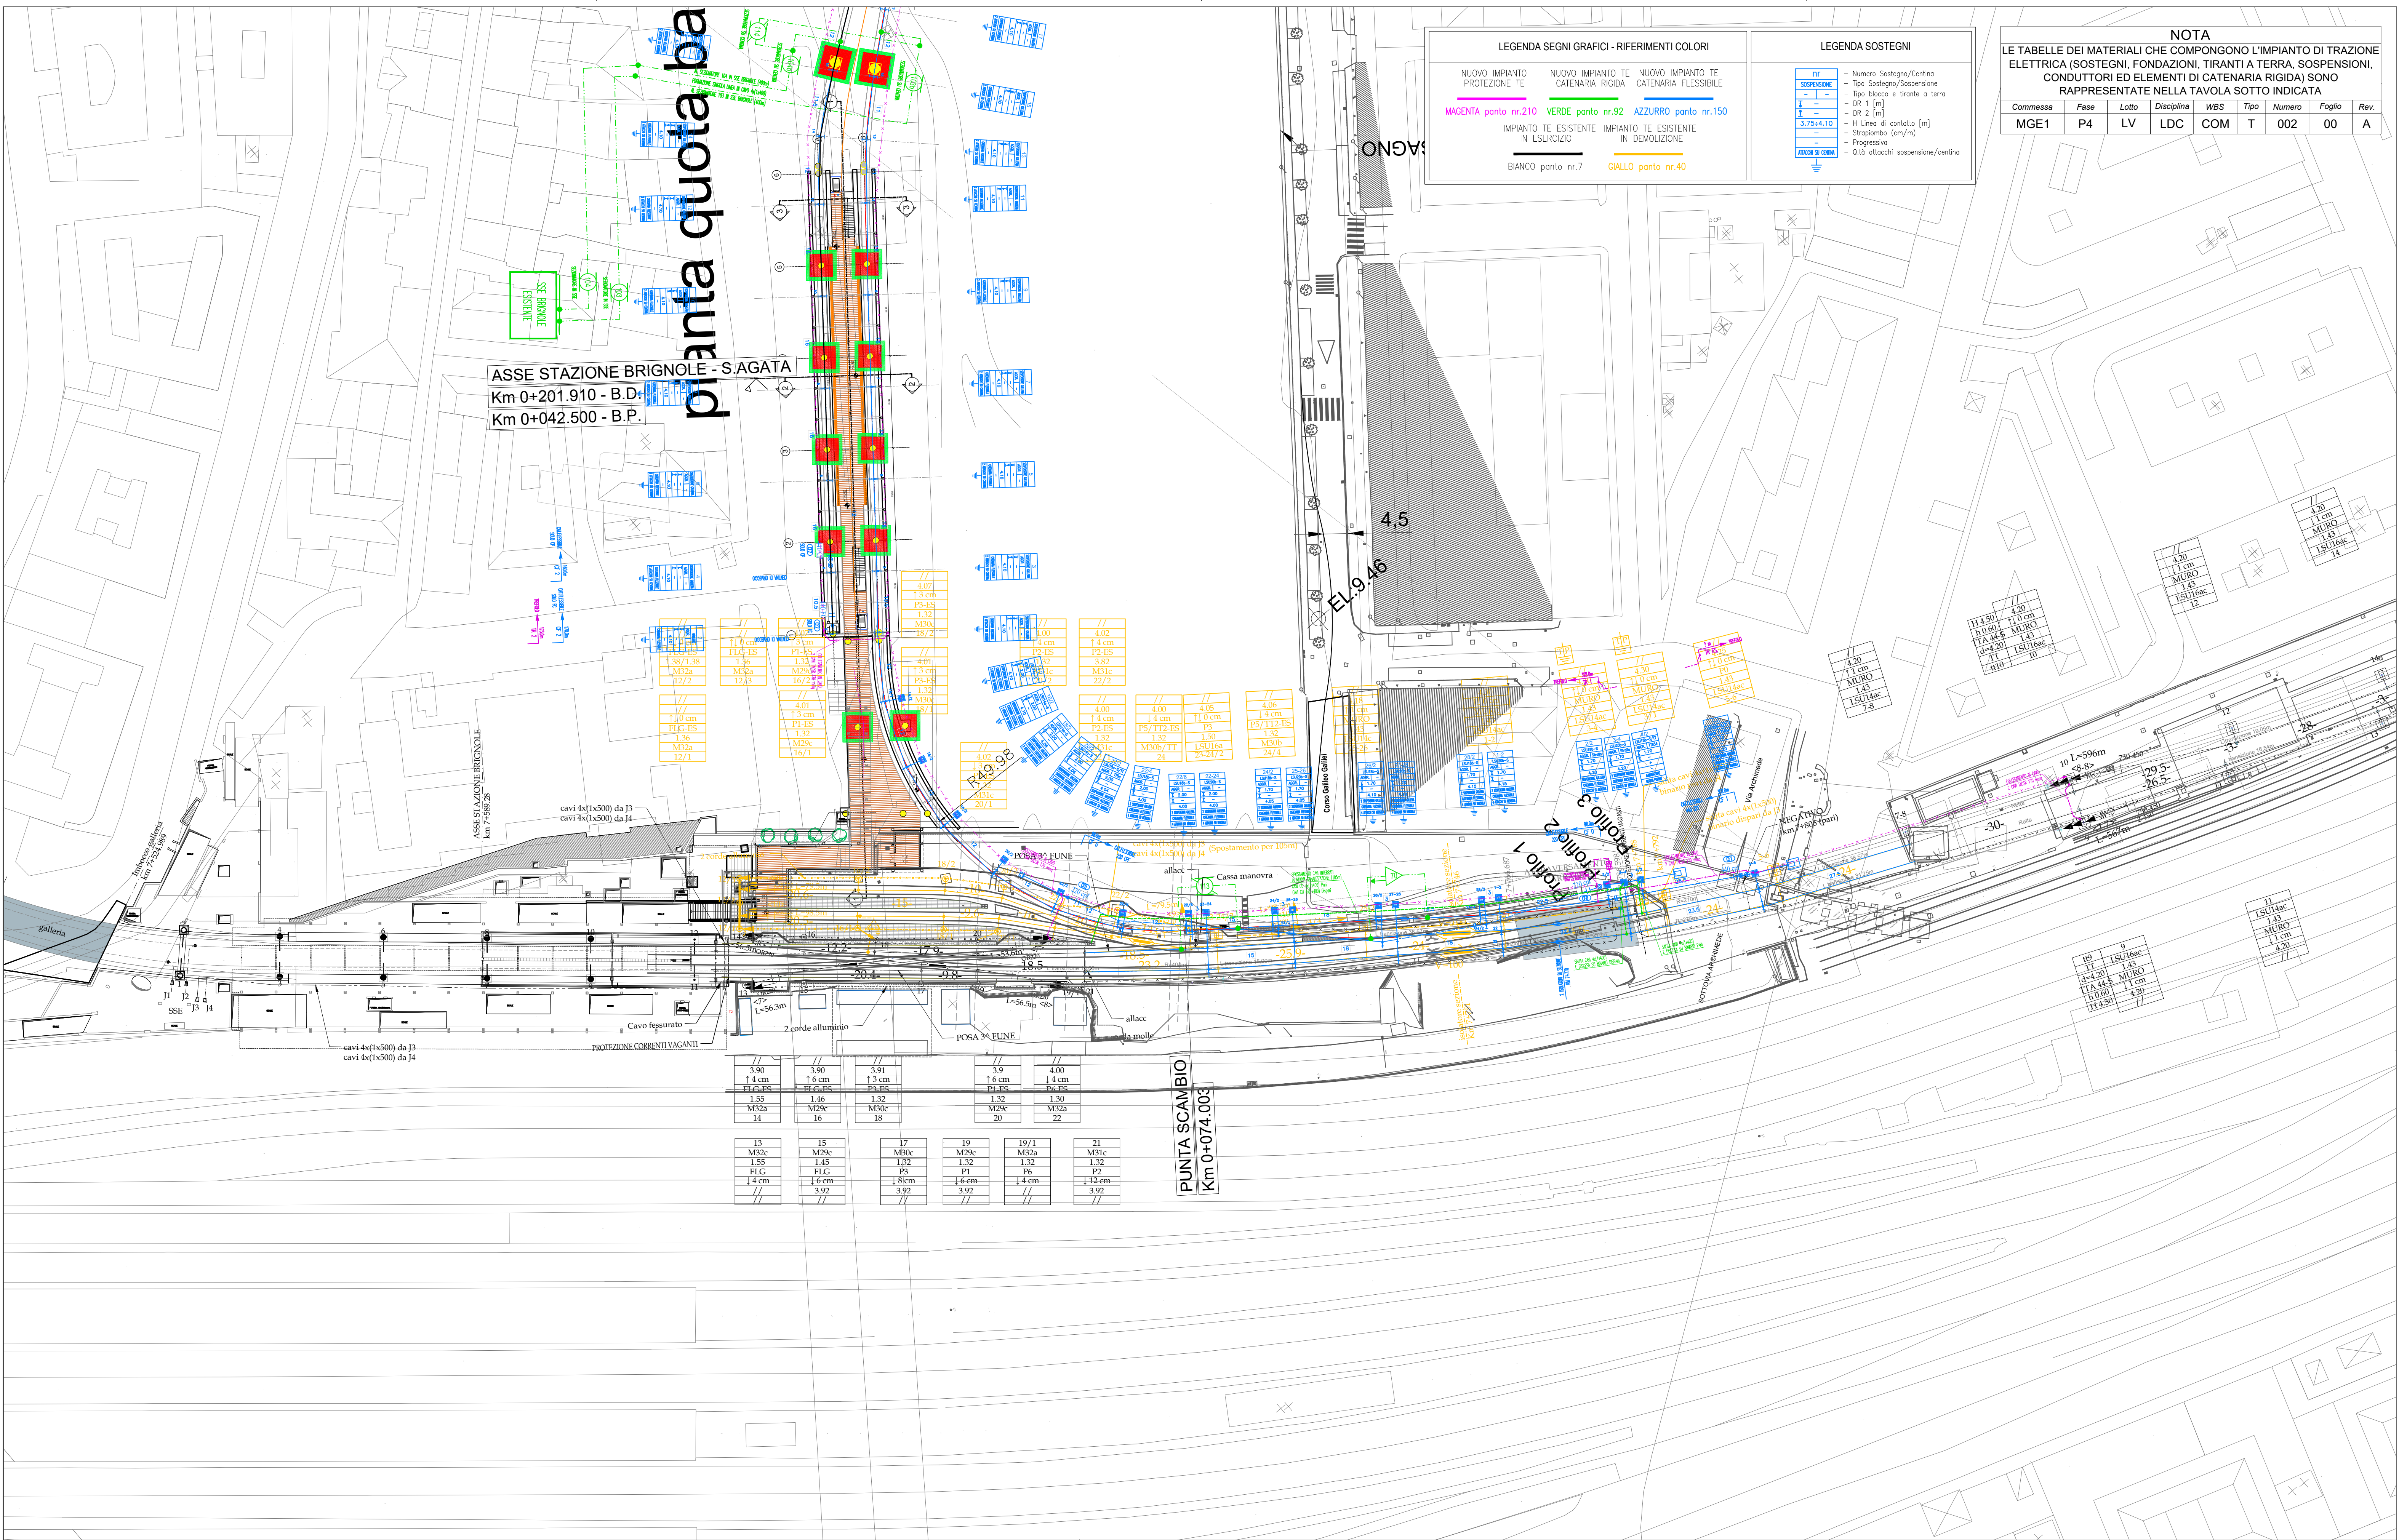

LEGENDA SEGNI GRAFICI - RIFERIMENTI COLORI

NUOVO IMPIANTO
PROTEZIONE TE

NUOVO IMPIANTO TE
CATENARIA RIGIDA

NUOVO IMPIANTO TE
CATENARIA FLESSIBILE

MAGENTA panto nr.210

VERDE panto nr.92

AZZURRO panto nr.150

IMPIANTO TE ESISTENTE
IN ESERCIZIO

IMPIANTO TE ESISTENTE
IN DEMOLIZIONE

BIANCO panto nr.7

GIALLO panto nr.40

LEGENDA SOSTEGNI

NT	
SOSPENSIONE	- Numero Sostegno/Centina
	- Tipo Sostegno/Sospensione
	- Tipo blocco e tirante a terra
DR 1 [m]	- DR 1 [m]
DR 2 [m]	- DR 2 [m]
3.75x4.10	- H Linea di contatto [m]
	- Strapiombo (cm/m)
	- Progressiva
ATTACCHI SU CORDA	- Q.tà attacchi sospensione/centina

NOTA

LE TABELLE DEI MATERIALI CHE COMPONGONO L'IMPIANTO DI TRAZIONE ELETTRICA (SOSTEGNI, FONDAZIONI, TIRANTI A TERRA, SOSPENSIONI, CONDUTTORI ED ELEMENTI DI CATENARIA RIGIDA) SONO RAPPRESENTATE NELLA TAVOLA SOTTO INDICATA

Commessa	Fase	Lotto	Disciplina	WBS	Tipo	Numero	Foglio	Rev.
MGE1	P4	LV	LDC	COM	T	002	00	A

-	-	-	-	-	-	-
-	-	-	-	-	-	-
-	-	-	-	-	-	-
A	07/03/2025	Adeguamento al parere del CSLPP e altri Enti e allineamento progetto	M. Colombo	A. Ferrara/G. Trezza	M. Castellani	P. Cucino
Rev.	Data	Descrizione	Redatto	Verificato	Approvato	Autorizzato

Progr. 5

Responsabile Unico del Progetto
Ing. E. Scarlatti

Raggruppamento temporaneo di progettisti

Mandatario: **SYSTRA**

Mandanti:

Carri. 14

Scala: -

Data: 07/03/2025

Skymetro

PROLUNGAMENTO DELLA LINEA METROPOLITANA IN VAL BISAGNO
PROGETTO DI FATTIBILITA' TECNICA ED ECONOMICA (D.lgs. n. 36 / 2023)

IMPIANTI ELETTROFERROVIARI

LINEA DI CONTATTO

PIANO DI ELETTRIFICAZIONE STAZIONE DI GE BRIGNOLE (METROGENOVA)

Commessa	Fase	Lotto	Disciplina	WBS	Tipo	Numero	Foglio	Rev.
MGE1	P4	L1	LDC	SBR	T	001	00	A