


NOTA
LE TABELLE DEI MATERIALI CHE COMPONGONO L'IMPIANTO DI TRAZIONE ELETTRICA (SOSTEGNI, FONDAZIONI, TIRANTI A TERRA, SOSPENSIONI, CONDUTTORI ED ELEMENTI DI CATENARIA RIGIDA) SONO APPRESENTATE NELLA TAVOLA SOTTO INDICATA

Commissa	Fase	Lotto	Disciplina	WBS	Tipo	Numero	Foglio	Rev.
MGE1	P4	LV	LDC	COM	T	002	00	A

LEGENDA SEGNI GRAFICI - RIFERIMENTI COLORI		
NUOVO IMPIANTO PROTEZIONE TE	NUOVO IMPIANTO TE CATENARIA RIGIDA	NUOVO IMPIANTO TE CATENARIA FLESSIBILE
MAGENTA_punto nr.210	VERDE_punto nr.92	AZZURRO_punto nr.150
IMPIANTO TE ESISTENTE IN ESERCIZIO		
IMPIANTO TE ESISTENTE IN DEMOLIZIONE		
BIANCO_punto nr.7	GIALLO_punto nr.40	

LEGENDA SOSTEGNI	
nr	
1	Numero Sostegno/Centino
2	Tipo Sostegno/Sospensione
3	Tipo blocco e tirante a terra
4	DR 1 [m]
5	DR 2 [m]
6	H Linea di contatto [m]
7	Strapiombo (cm/m)
8	Progressiva
9	Q.tà attacchi sospensione/centino

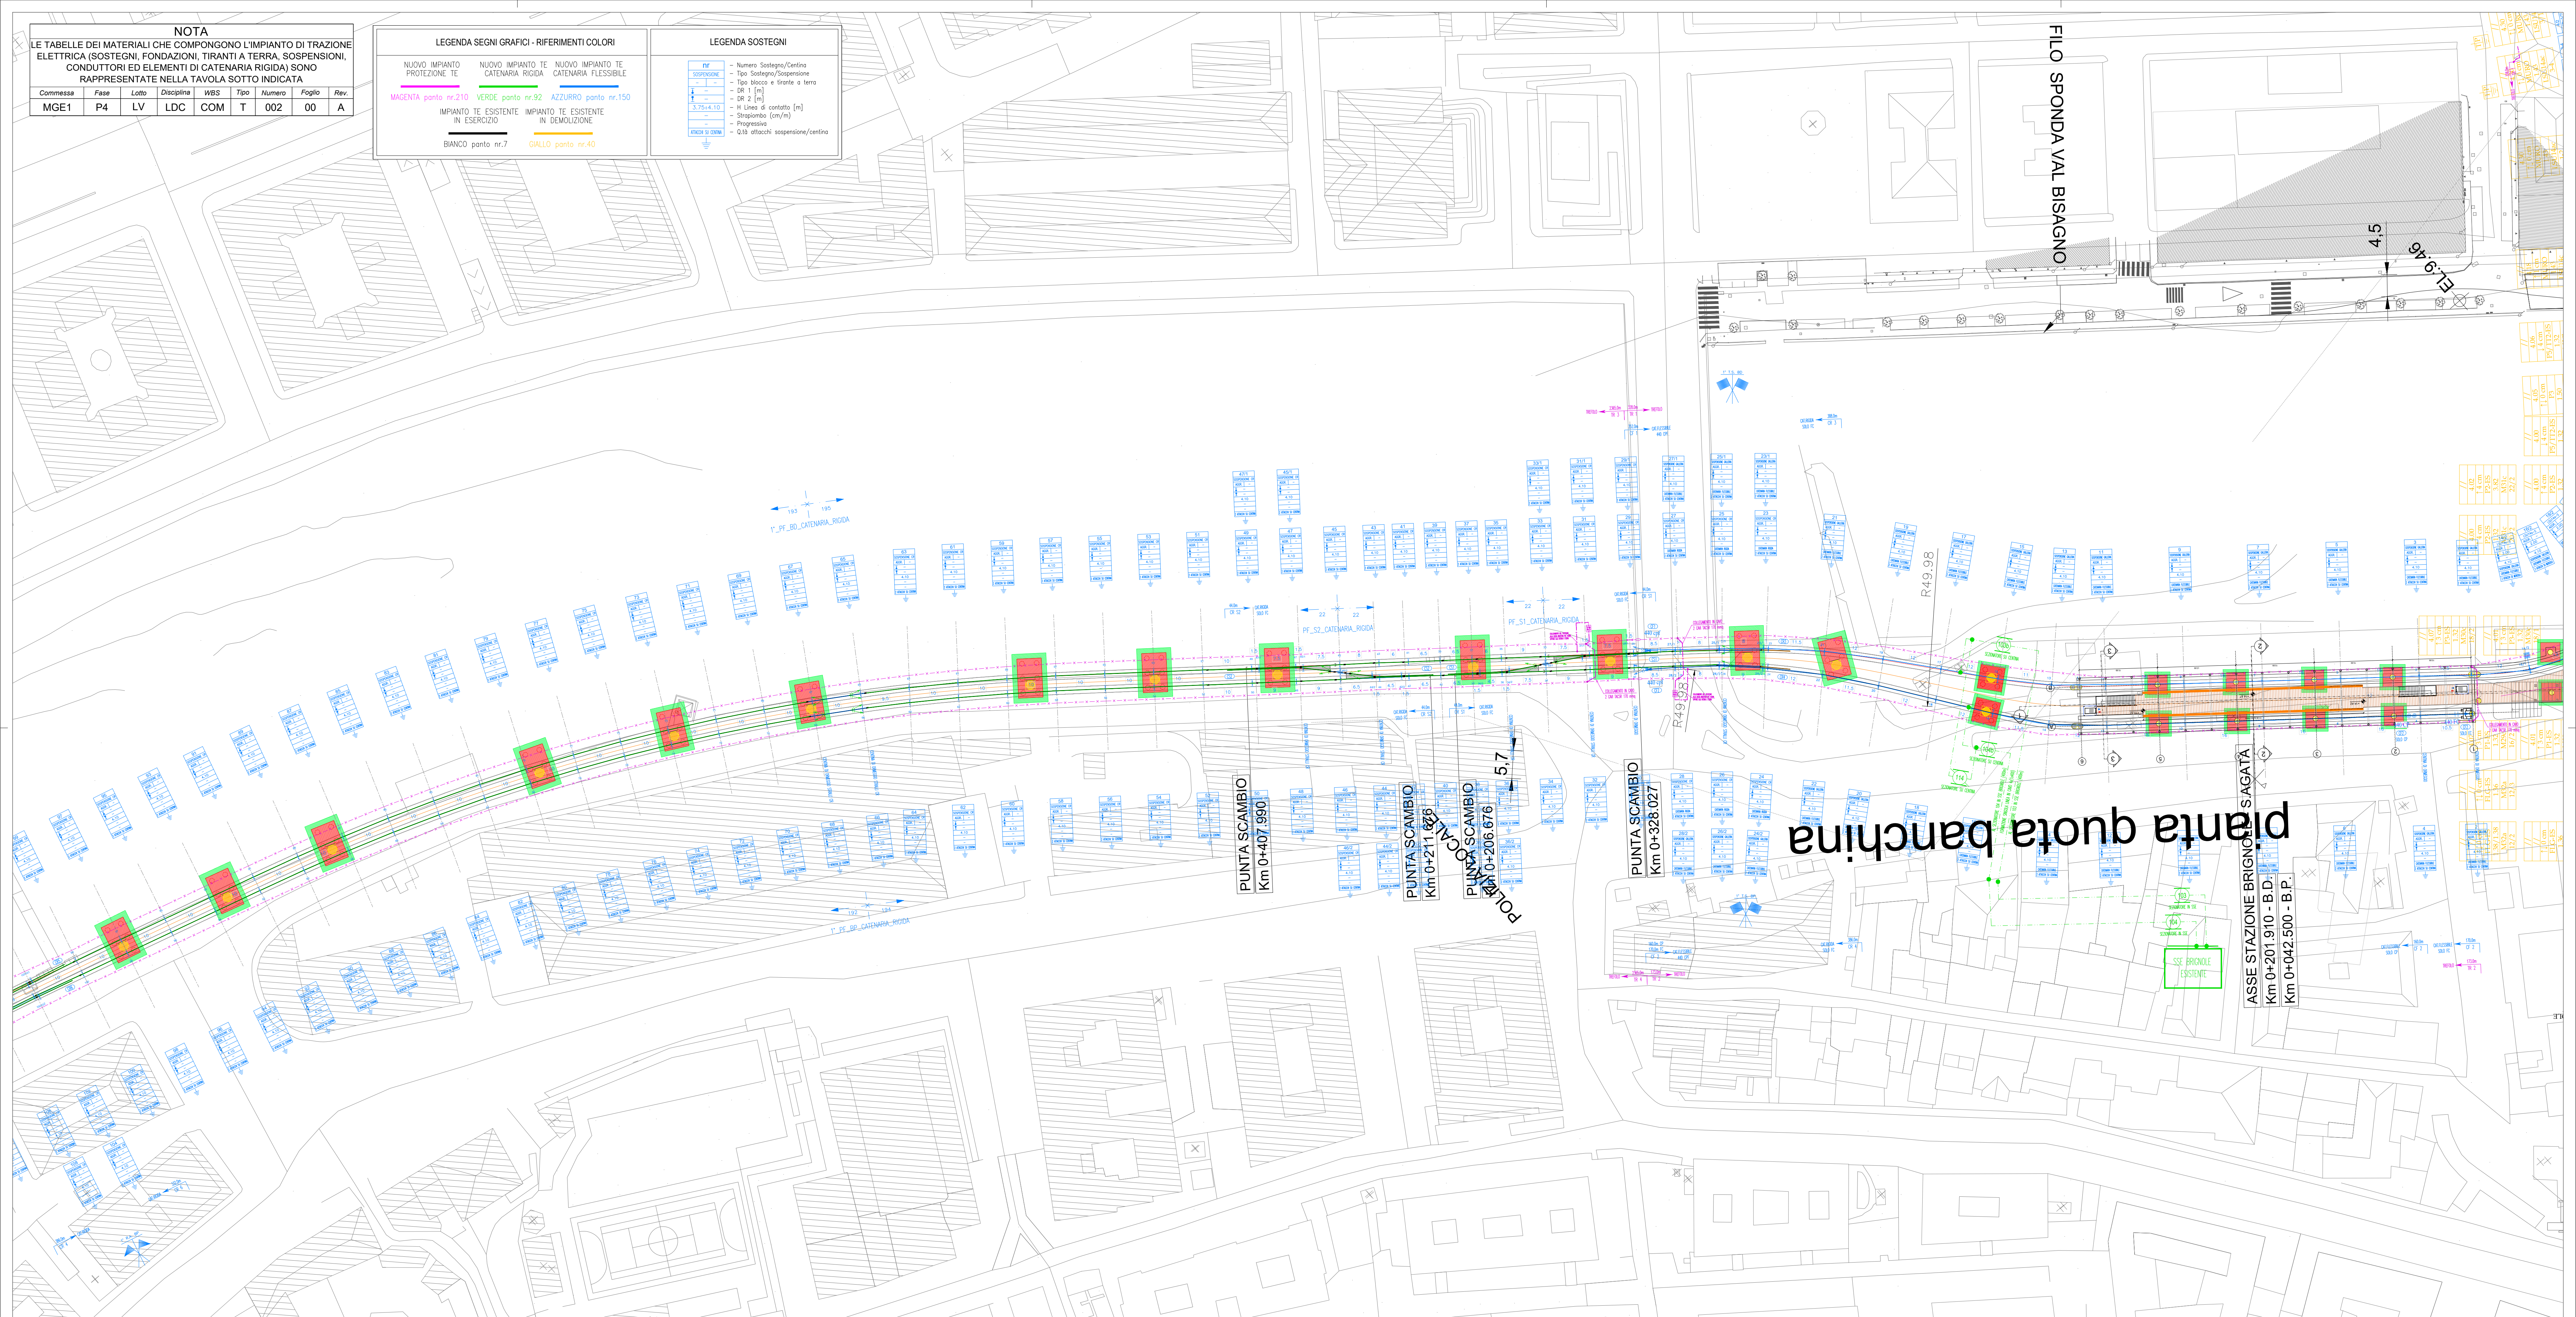

pianta quota banchina

-	-	-	-	-	-	
-	-	-	-	-	-	
-	-	-	-	-	-	
A	07/03/2025	Adeguamento al parere dei CSLPP e altri Enti e allineamento progetto	M. Colombo	A. Ferrara/G. Trezza	M. Castellani	P. Cucino
Rev.	Data	Descrizione	Redatto	Verificato	Approvato	Autorizzato

Progr. 6
Responsabile Unico del Processo
Ing. E. Scariati
Mandatario
Raggruppamento temporaneo di progettisti
Mandatario
ITALFER
SISTRA
LAND

Skymetro PROLUNGAMENTO DELLA LINEA METROPOLITANA IN VAL BISAGNO PROGETTO DI FATTIBILITA' TECNICA ED ECONOMICA (D.lgs. n. 36 / 2023)								
IMPIANTI ELETTROFERROVIARI LINEA DI CONTATTO								
PIANO DI ELETTRIFICAZIONE TRATTA BRIGNOLE SAGATÀ - MARASSI (e) TAV. 1/2								
Commissa	Fase	Lotto	Disciplina	WBS	Tipo	Numero	Foglio	Rev.
MGE1	P4	LV	LDC	COM	T	003	00	A