

NOTA
LE TABELLE DEI MATERIALI CHE COMPONGONO L'IMPIANTO DI TRAZIONE ELETTRICA (SOSTEGNI, FONDAZIONI, TIRANTI A TERRA, SOSPENSIONI, CONDUTTORI ED ELEMENTI DI CATENARIA RIGIDA) SONO RAPPRESENTATE NELLA TAVOLA SOTTO INDICATA

Commessa	Fase	Lotto	Disciplina	WBS	Tipo	Numero	Foglio	Rev.
MGE1	P4	LV	LDC	COM	T	002	00	A

LEGENDA SEGNI GRAFICI - RIFERIMENTI COLORI

NUOVO IMPIANTO PROTEZIONE TE
MAGENTA panto nr.210

NUOVO IMPIANTO TE CATENARIA RIGIDA
VERDE panto nr.92

NUOVO IMPIANTO TE CATENARIA FLESSIBILE
AZZURRO panto nr.150


IMPIANTO TE ESISTENTE IN ESERCIZIO
BIANCO panto nr.7

IMPIANTO TE ESISTENTE IN DEMOLIZIONE
GIALLO panto nr.40

LEGENDA SOSTEGNI

nr
SOSTEGNO
1
3.75x4.10
ALZATI 9.000

- Numero Sostegno/Centina
- Tipo Sostegno/Sospensione
- Tipo blocco e tirante a terra
- DR 1 [m]
- DR 2 [m]
- H Linea di contatto [m]
- Strapiombo (cm/m)
- Progressiva
- Q18 attacchi sospensione/centina

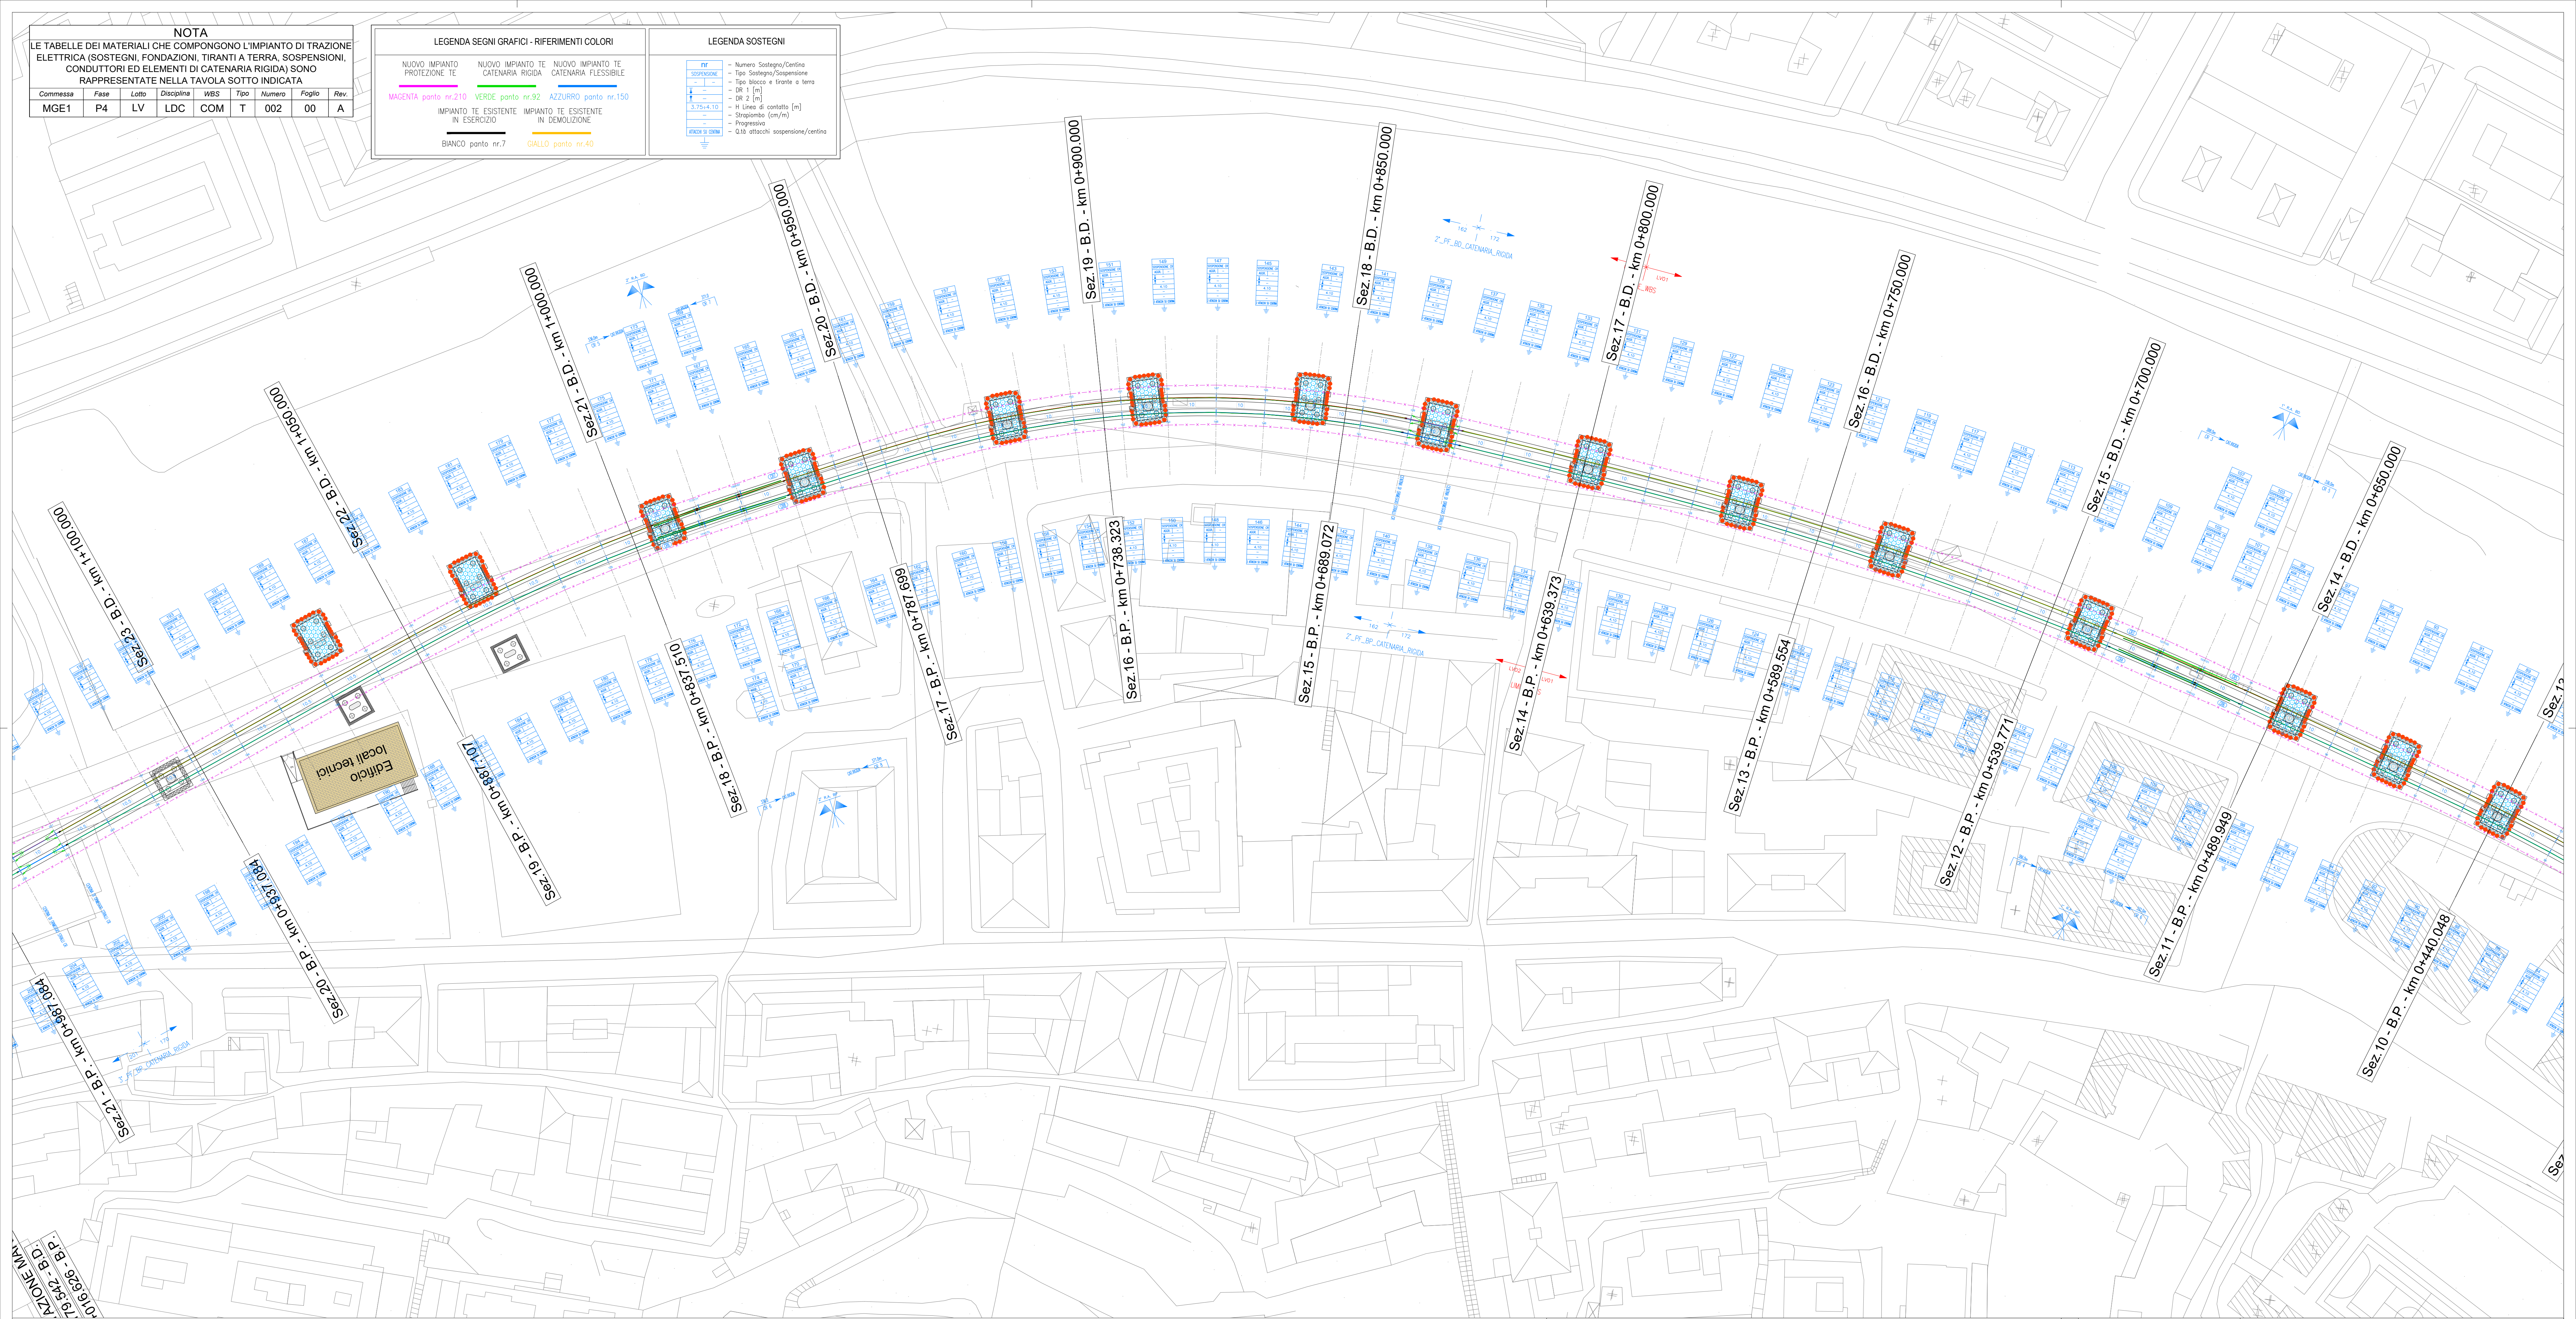

-	-	-	-	-	-	-	-
-	-	-	-	-	-	-	-
-	-	-	-	-	-	-	-
A	07/03/2025	Adeguamento al parere del CSSLPP e altri Enti e allineamento progetto	M. Colombo	A. Ferrara/G. Trezza	M. Castellani	P. Cucino	
Rev.	Date	Descrizione	Redatto	Verificato	Approvato	Autorizzato	

Progr. 7

Responsabile Unico del Progetto
Ing. E. Scariati

Raggruppamento temporaneo di progettisti

Mandatari:
SYSTRA

ITALFERRA

LAND

Scale: -

Data: 07/03/2025

Skymetro PROLUNGAMENTO DELLA LINEA METROPOLITANA IN VAL BISAGNO PROGETTO DI FATTIBILITA' TECNICA ED ECONOMICA (D.lgs. n. 36 / 2023)								
IMPIANTI ELETTROFERROVIARI LINEA DI CONTATTO								
PIANO DI ELETRIFICAZIONE TRATTA BRIGNOLE SAGATA - MARASSI (e) TAV. 2/2								
Commessa	Fase	Lotto	Disciplina	WBS	Tipo	Numero	Foglio	Rev.
MGE1	P4	LV	LDC	COM	T	004	00	A