


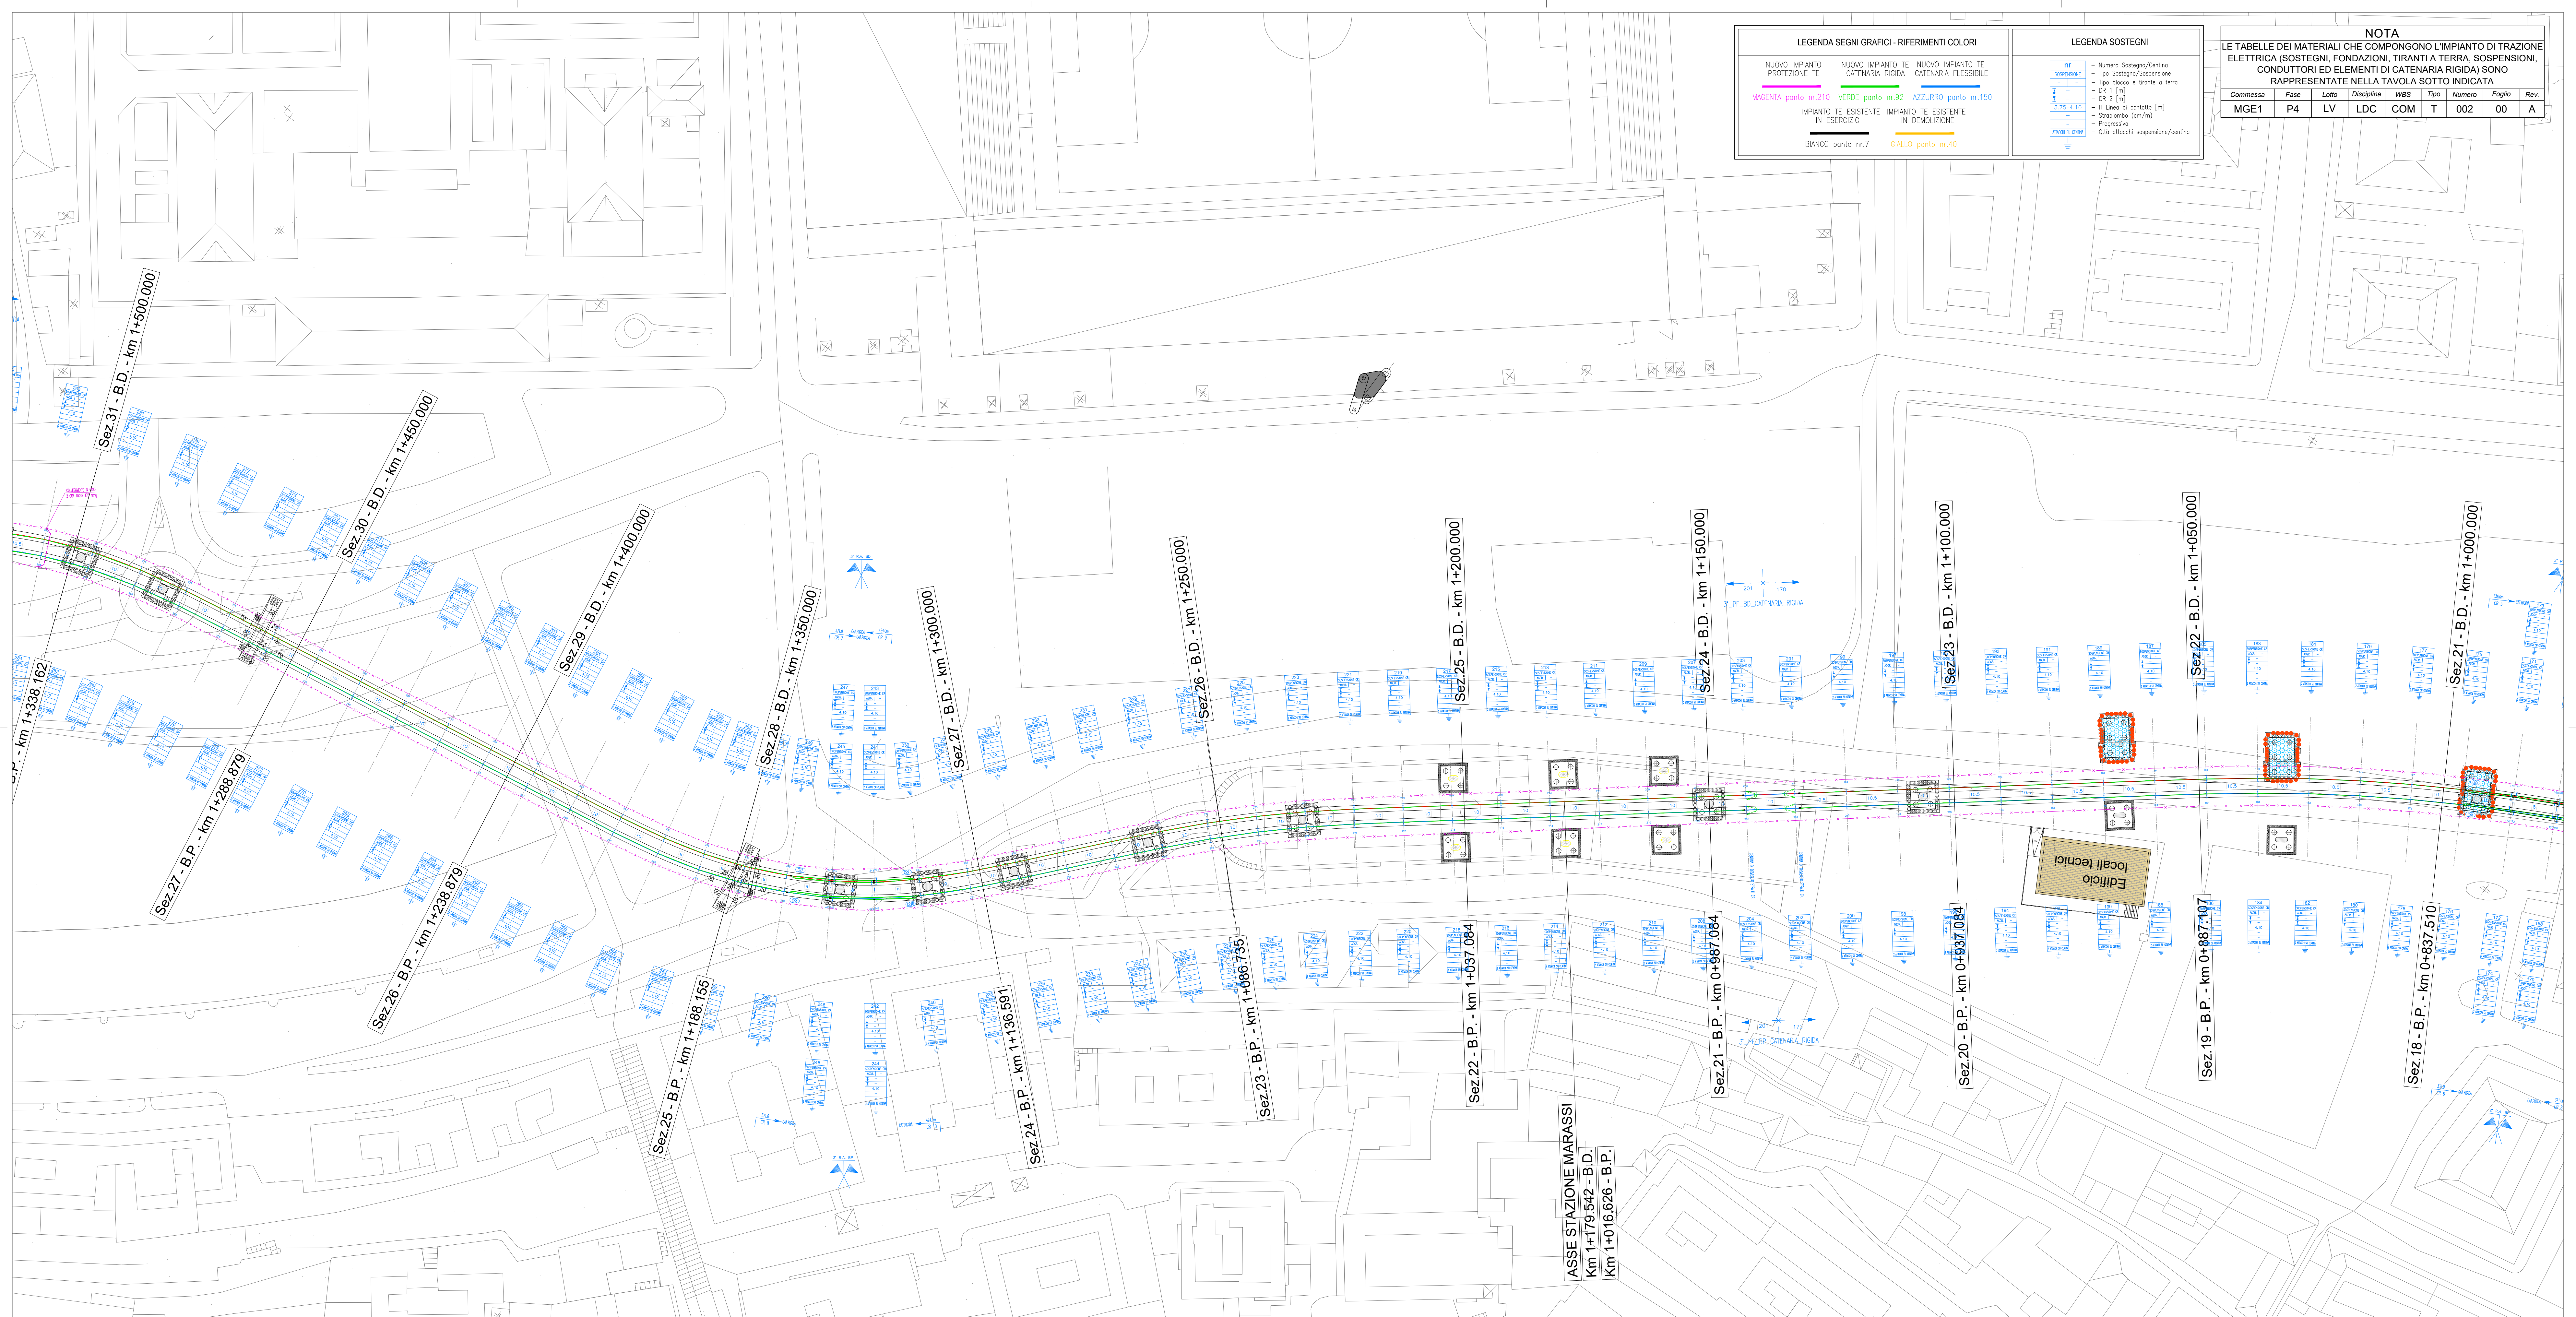

LEGENDA SEGNI GRAFICI - RIFERIMENTI COLORI		
NUOVO IMPIANTO PROTEZIONE TE	NUOVO IMPIANTO TE CATENARIA RIGIDA	NUOVO IMPIANTO TE CATENARIA FLESSIBILE
MAGENTA punto nr.210	VERDE punto nr.92	AZZURRO punto nr.150
IMPIANTO TE ESISTENTE IN ESEROIZIO		
IMPIANTO TE ESISTENTE IN DEMOLIZIONE		
BIANCO punto nr.7		
GIALLO punto nr.40		

LEGENDA SOSTEGNI	
nr	Numero Sostegno/Centino
SOSTEGNO	Tipologia Sostegno/Sospensione
+	Tipologia blocco e tirante a terra
DR 1 [m]	DR 1 [m]
DR 2 [m]	DR 2 [m]
H	H Linea di contatto [m]
S	Strapiombo (cm/m)
P	Progressivo
Q	Q.15 attacchi sospensione/centino

NOTA							
LE TABELLE DEI MATERIALI CHE COMPONGONO L'IMPIANTO DI TRAZIONE ELETTRICA (SOSTEGNI, FONDAZIONI, TIRANTI A TERRA, SOSPENSIONI, CONDUTTORI ED ELEMENTI DI CATENARIA RIGIDA) SONO RAPPRESENTATE NELLA TAVOLA SOTTO INDICATA							
Commessa	Fase	Lotto	Disciplina	WBS	Tipologia	Numero	Foglio
MGE1	P4	LV	LDC	COM	T	002	00
						A	

ASSE STAZIONE MARASSI
Km 1+179.542 - B.D.
Km 1+016.826 - B.P.


-	-	-	-	-	-
-	-	-	-	-	-
-	-	-	-	-	-
A	07/03/2025	Adeguamento al parere del CSLPP e altri Enti ed allineamento progetto	M. Colombo	A. Ferrara/G. Trezza	M. Castellani
Rev.	Date	Descrizione	Redatto	Verificato	Approvato
					P. Cucino

Fig. 8



Responsabile Unico del Progetto
Ing. E. Scariati

Carri. 14

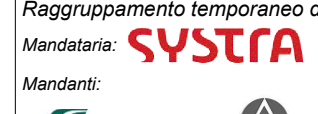

Raggruppamento temporaneo di progettisti

MANDATI



MANDATI

Scale:

Date:

07/03/2025

Skymetro PROLUNGAMENTO DELLA LINEA METROPOLITANA IN VAL BISAGNO PROGETTO DI FATTIBILITA' TECNICA ED ECONOMICA (D.lgs. n. 36 / 2023)							
IMPIANTI ELETTROFERROVIARI							
LINEA DI CONTATTO							
PIANO DI ELETTRIFICAZIONE TRATTA MARASSI (I) - PARENZO (e) TAV. 1/2							
Commessa	Fase	Lotto	Disciplina	WBS	Tipologia	Numero	Foglio
MGE1	P4	LV	LDC	COM	T	005	00
						A	