


LEGENDA SEGNI GRAFICI - RIFERIMENTI COLORI		
NUOVO IMPIANTO PROTEZIONE TE	NUOVO IMPIANTO TE CATENARIA RIGIDA	NUOVO IMPIANTO TE CATENARIA FLESSIBILE
MAGENTA punto nr.210	VERDE punto nr.92	AZZURRO punto nr.150
IMPIANTO TE ESISTENTE IN ESERCIZIO		
IMPIANTO TE ESISTENTE IN DEMOLIZIONE		
BIANCO punto nr.7		
GIALLO punto nr.40		

LEGENDA SOSTEGNI	
NY	- Numero Sostegno/Catena
SOSPENSIONE	- Tipo Sostegno/Sospensione
DR 1 [m]	- Tipo blocco e tirante a terra
DR 2 [m]	- DR 1 [m]
DR 3 [m]	- DR 2 [m]
DR 4 [m]	- N Linea di contatto [m]
DR 5 [m]	- Strapiombo (cm/m)
DR 6 [m]	- Progressivo
DR 7 [m]	- G.B. attacchi sospensione/catena

NOTA									
LE TABELLE DEI MATERIALI CHE COMPONGONO L'IMPIANTO DI TRAZIONE ELETTRICA (SOSTEGNI, FONDAZIONI, TIRANTI A TERRA, SOSPENSIONI, CONDUTTORI ED ELEMENTI DI CATENARIA RIGIDA) SONO RAPPRESENTATE NELLA TAVOLA SOTTO INDICATA.									
Commissa	Fase	Lotto	Disciplina	WBS	Tipo	Numero	Foglio	Rev.	
MGE1	P4	LV	LDC	COM	T	002	00	A	

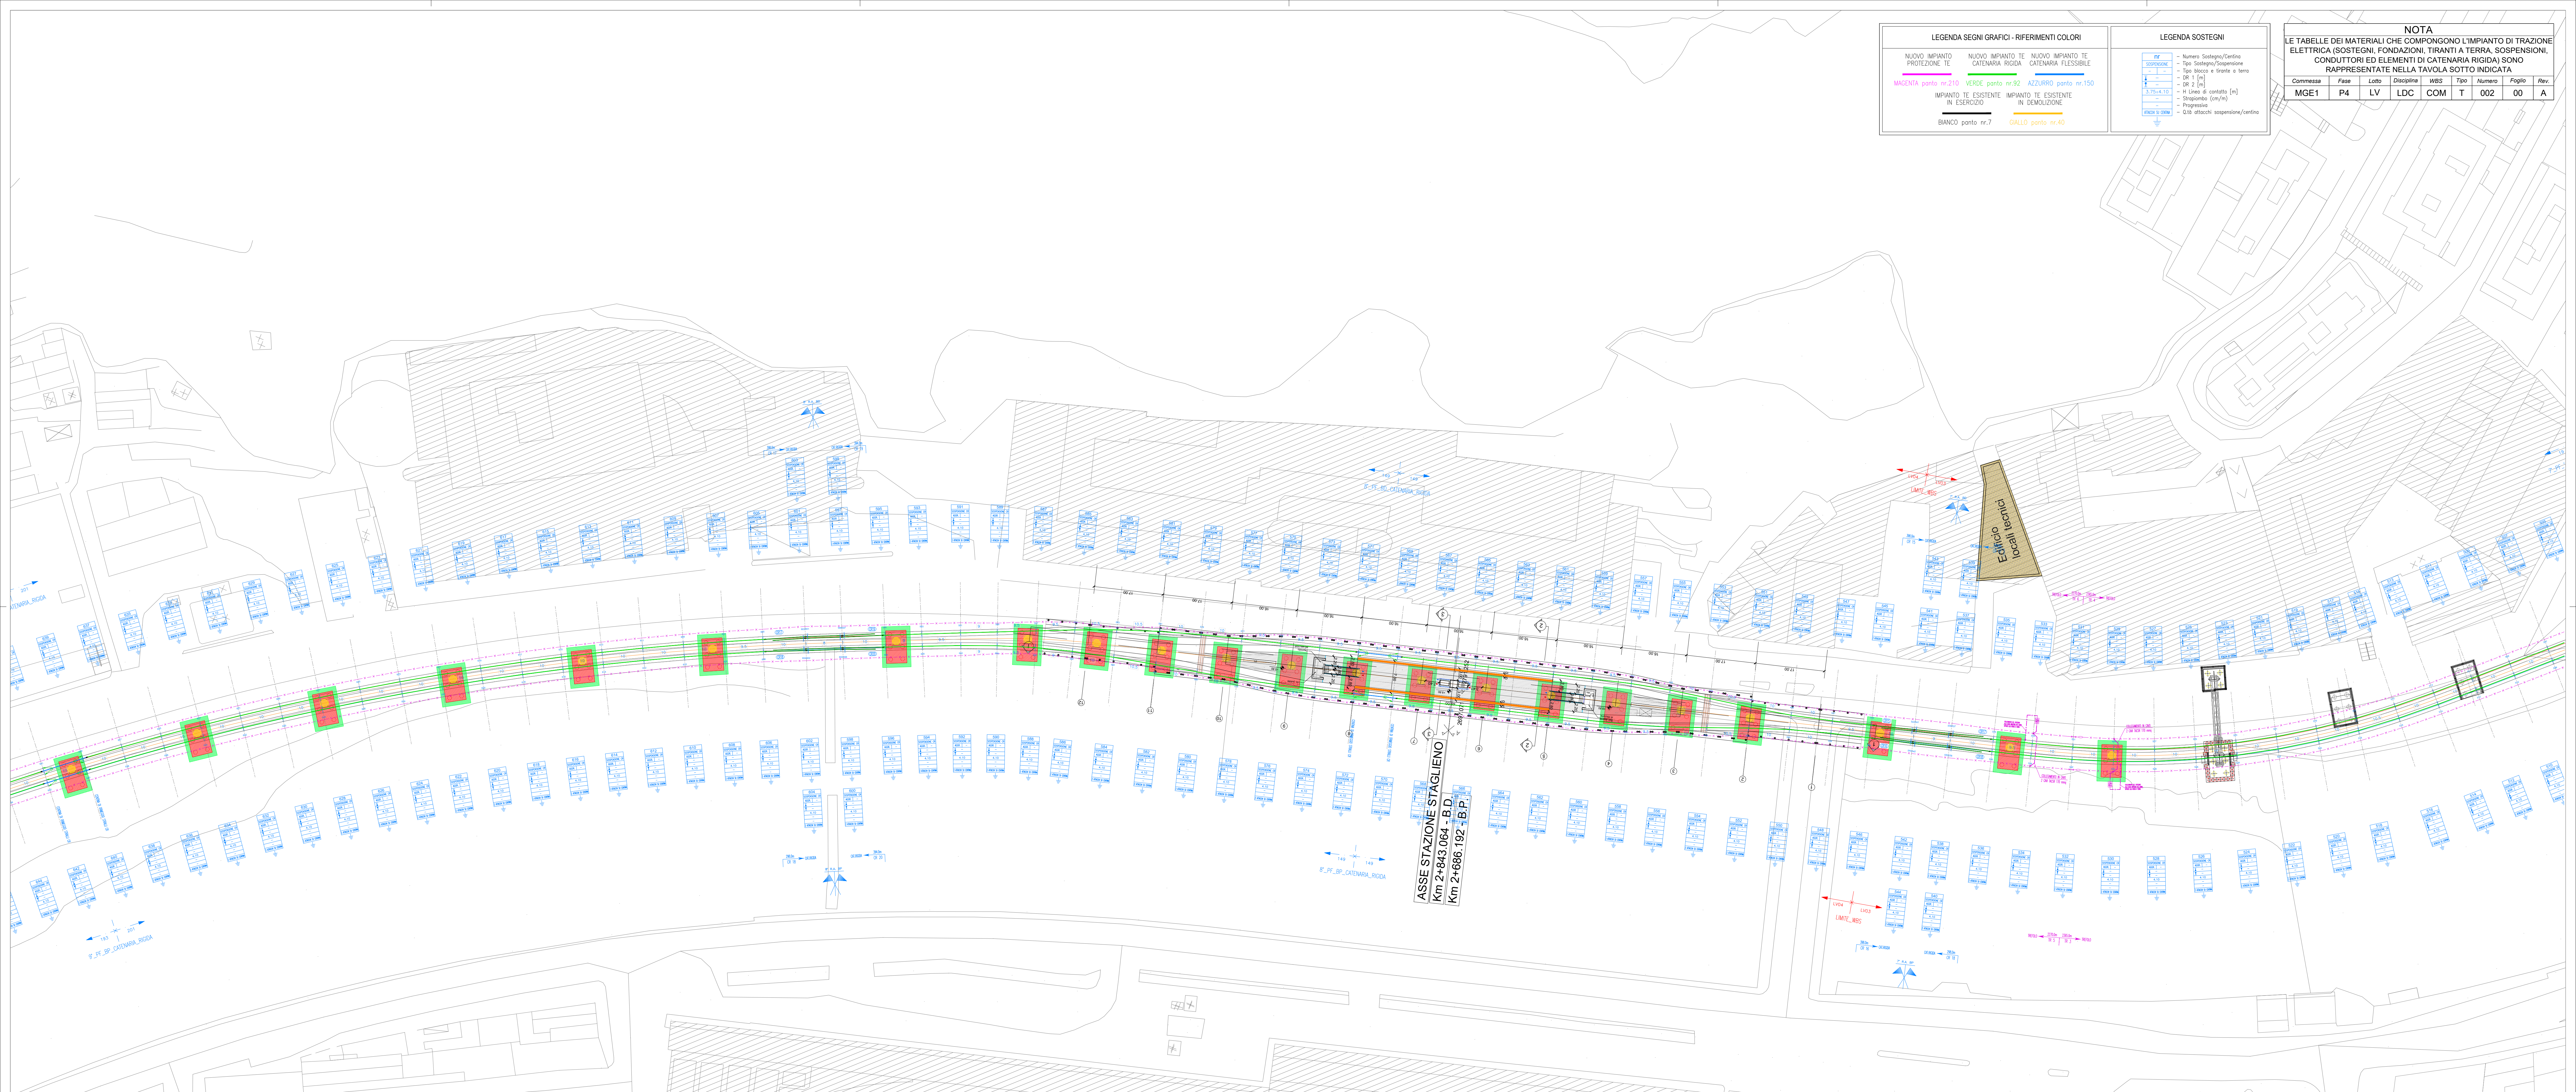

-	-	-	-	-	-	-
-	-	-	-	-	-	-
-	-	-	-	-	-	-
A	07/03/2025	Adeguamento al parere del CSLPP e altri Enti e allineamento progetto	M. Colombo	A. Ferrara/G. Trezza	M. Castellani	P. Cucino
Rev.	Data	Descrizione	Redatto	Verificato	Approvato	Autorizzato

Progr. 11

Responsabile Unico del Progetto
Ing. E. Scattoli

Regroupamento temporaneo di progettisti

Mandatario: **SYSTRA**

Mandatario: **ITALFER** **LAND**

Scale: -

Data: 07/03/2025

Skymetro									
PROLUNGAMENTO DELLA LINEA METROPOLITANA IN VAL BISAGNO									
PROGETTO DI FATTIBILITA' TECNICA ED ECONOMICA (D.lgs. n. 36 / 2023)									
IMPIANTI ELETTOFERROVIARI									
LINEA DI CONTATTO									
PIANO DI ELETTRIFICAZIONE TRATTA STAGLIENO (I)- PONTE CARRECA (e) TAV. 1/3									
Commissa	Fase	Lotto	Disciplina	WBS	Tipo	Numero	Foglio	Rev.	
MGE1	P4	LV	LDC	COM	T	008	00	A	