


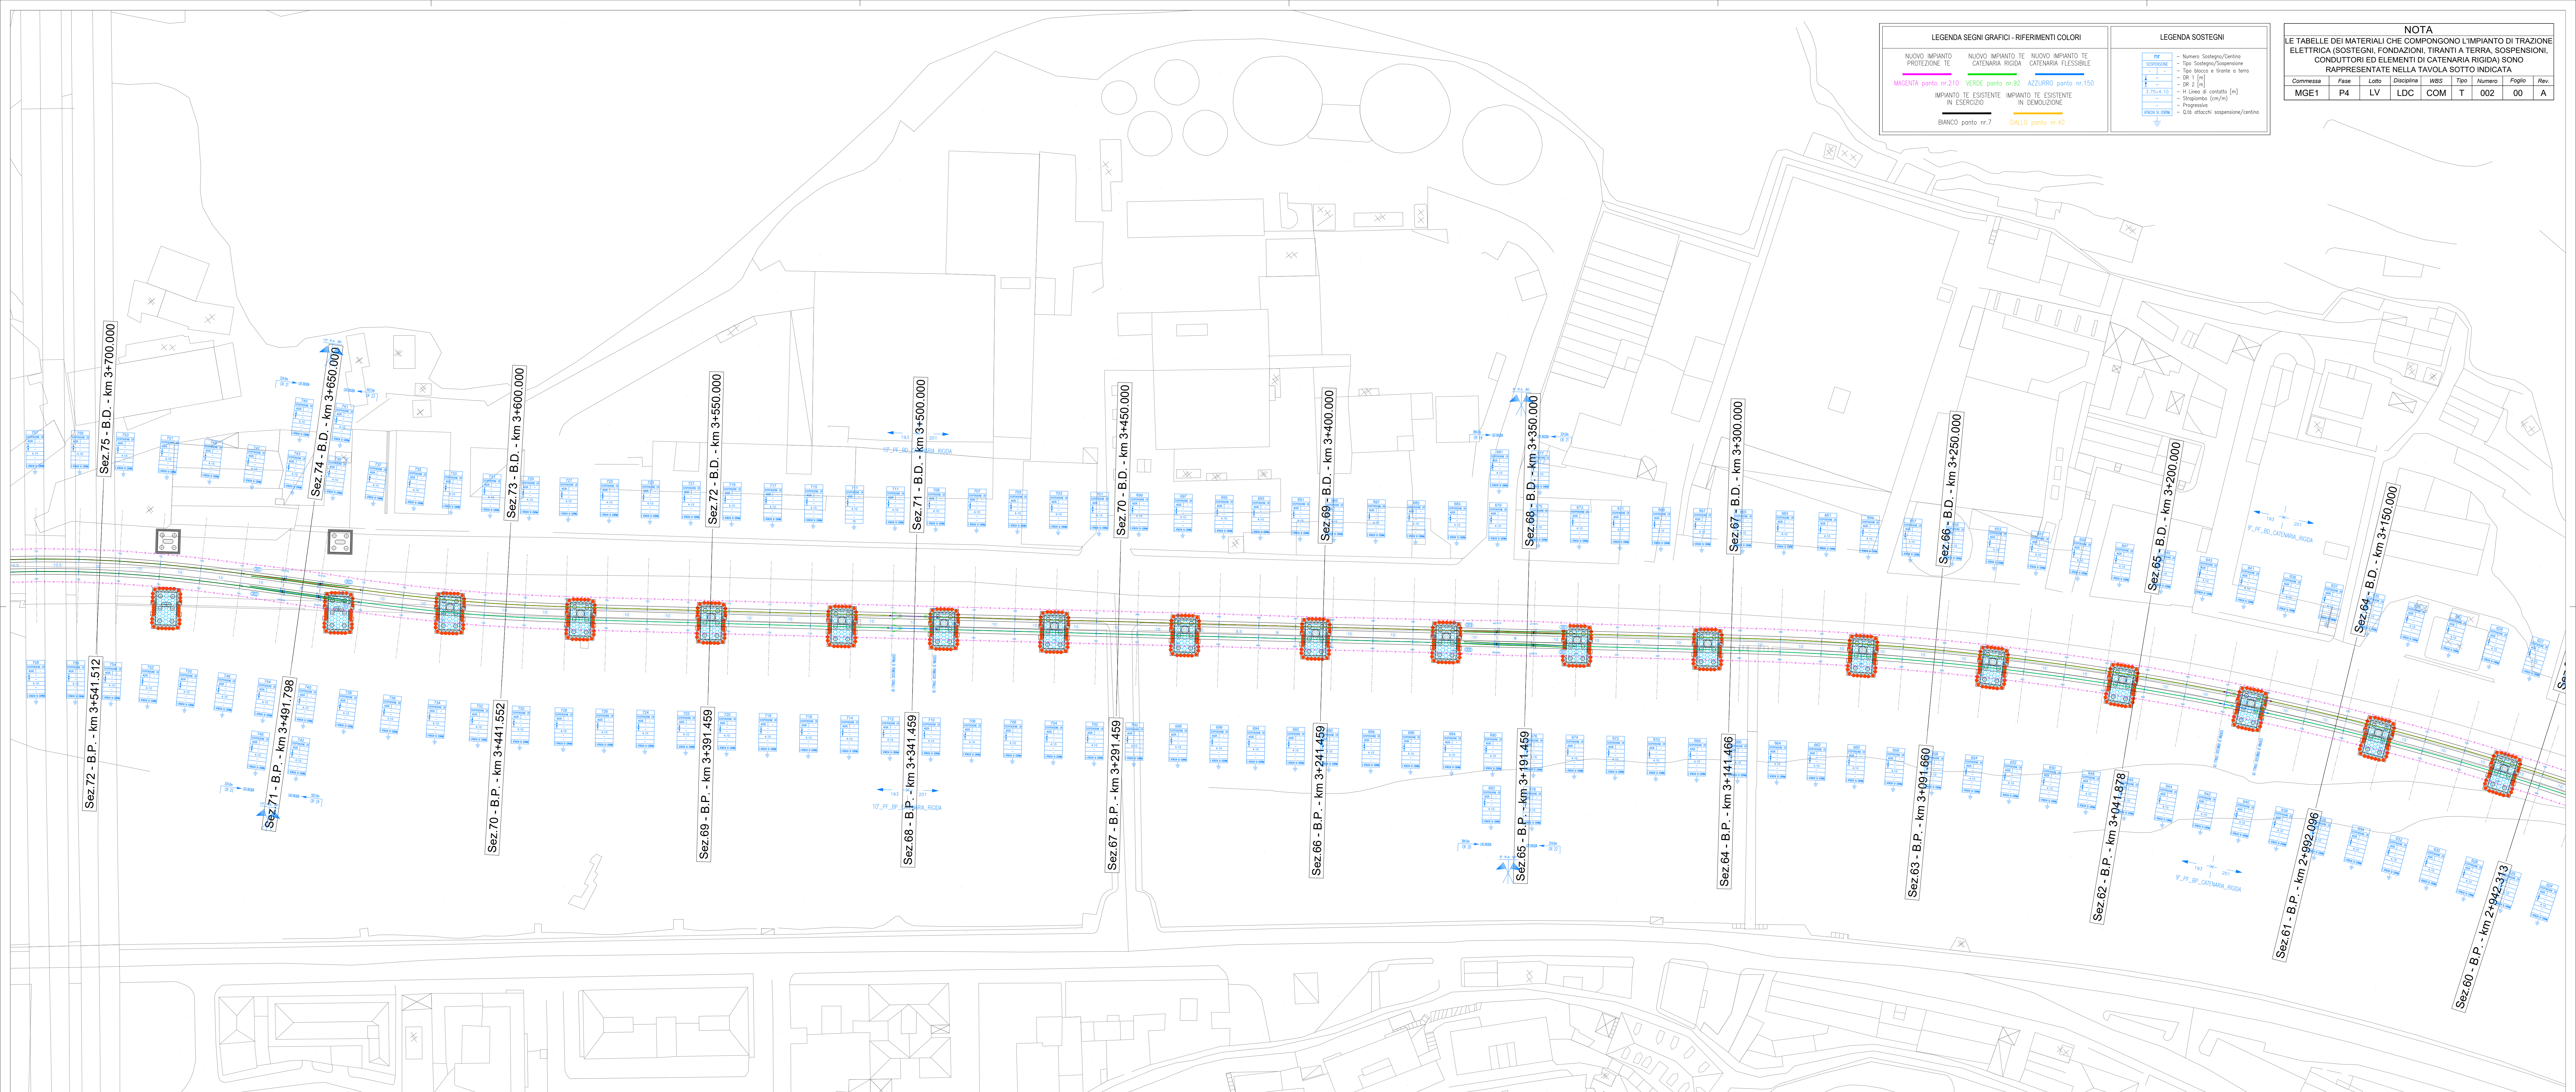

LEGENDA SEGNI GRAFICI - RIFERIMENTI COLORI

NUOVO IMPIANTO

PROTEZIONE TE

MAGENTA punto nr.210

NUOVO IMPIANTO TE

CATENARIA RIGIDA

VERDE punto nr.92

NUOVO IMPIANTO TE

CATENARIA FLESSIBILE

AZZURRO punto nr.150

IMPIANTO TE ESISTENTE

IN ESERCIZIO

BIANCO punto nr.7

IMPIANTO TE ESISTENTE

IN DEMOLIZIONE

GIALLO punto nr.40

LEGENDA SOSTEGNI

NY

SOSTEGNO

3.75+10

ANCH 3/100

Numero Sostegno/Catena

Tipo Sostegno/Sospensione

Tipo blocco e tirante a terra

DR 1 [m]

DR 2 [m]

N Linea di contatto [m]

Strapiombo (cm/m)

Progressivo

Q10 attacchi sospensione/catena

NOTA

LE TABELLE DEI MATERIALI CHE COMPONGONO L'IMPIANTO DI TRAZIONE ELETTRICA (SOSTEGNI, FONDAZIONI, TIRANTI A TERRA, SOSPENSIONI, CONDUTTORI ED ELEMENTI DI CATENARIA RIGIDA) SONO RAPPRESENTATE NELLA TAVOLA SOTTO INDICATA

Commessa	Fase	Lotto	Disciplina	WBS	Tipo	Numero	Foglio	Rev.
MGE1	P4	LV	LDC	COM	T	002	00	A

-	-	-	-	-	-	-
-	-	-	-	-	-	-
-	-	-	-	-	-	-
A	15/10/2024	Emissione	M. Colombo	A. Ferrara / G. Trezza	G. Guidi Buffarini	P. Cucino
Rev.	Data	Descrizione	Redatto	Verificato	Approvato	Autorizzato

1

Responsabile Unico del Progetto

Ing. E. Scariati

Raggruppamento temporaneo di progettisti

Mandatario

SYSTRA

ITALFER

LAND

Scale:

1:1000

Data:

15/10/2024

Skymetro

PROLUNGAMENTO DELLA LINEA METROPOLITANA IN VAL BISAGNO

PROGETTO DI FATTIBILITA' TECNICA ED ECONOMICA (D.lgs. n. 36 / 2023)

IMPIANTI ELETTRO FERROVIARI

LINEA DI CONTATTO

PIANO DI ELETTRIFICAZIONE TRATTA STAGLIENO (I)- PONTE CARRECA (e) TAV. 2/3

Commessa	Fase	Lotto	Disciplina	WBS	Tipo	Numero	Foglio	Rev.
MGE1	P2	LV	LDC	SST	T	002	00	A