


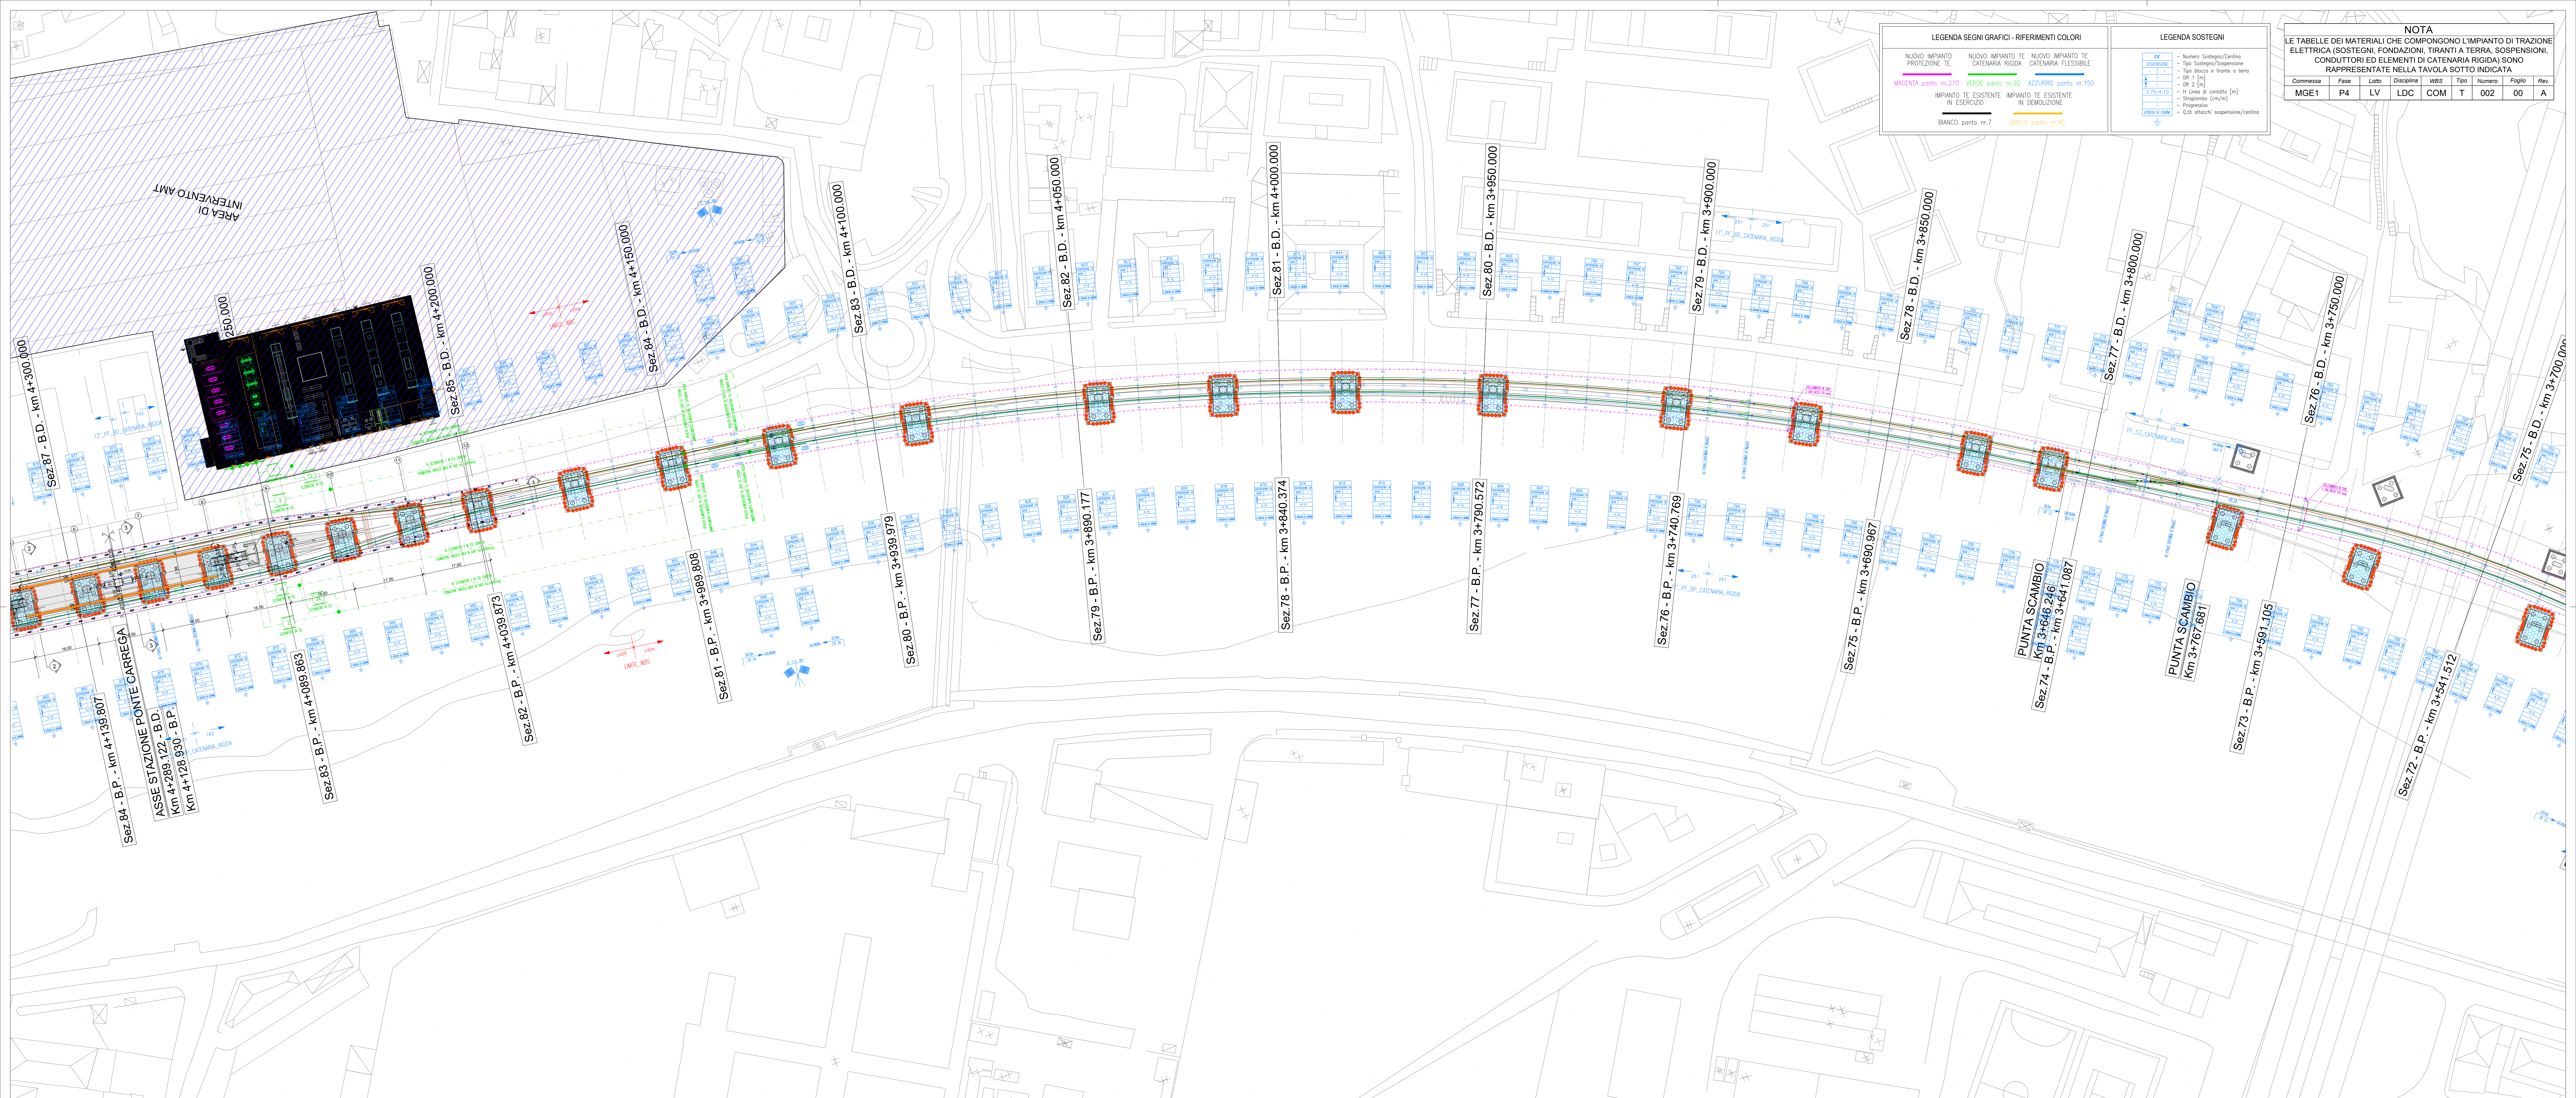

LEGENDA SEGNI GRAFICI - RIFERIMENTI COLORI

NUOVO IMPIANTO
PROTEZIONE TE

NUOVO IMPIANTO TE
CATENARIA RIGIDA

NUOVO IMPIANTO TE
CATENARIA FLESSIBILE

MAGENTA punto nr.210

VERDE punto nr.92

AZZURRO punto nr.150

IMPIANTO TE ESISTENTE
IN ESERCIZIO

IMPIANTO TE ESISTENTE
IN DEMOLIZIONE

BIANCO punto nr.7

GIALLO punto nr.40

LEGENDA SOSTEGNI

NY

3.75x4.10

ANCHO 3x 2000

Numero Sostegno/Catena

Tipo Sostegno/Sospensione

Tipo Stacco e tirante a terra

DR 1 [m]

DR 2 [m]

Linea di contatto [m]

Strapuntino (cm/m)

Progressivo

Quattro attacchi sospensione/catena

NOTA

LE TABELLE DEI MATERIALI CHE COMPONGONO L'IMPIANTO DI TRAZIONE ELETTRICA (SOSTEGNI, FONDAZIONI, TIRANTI A TERRA, SOSPENSIONI, CONDUTTORI ED ELEMENTI DI CATENARIA RIGIDA) SONO RAPPRESENTATE NELLA TAVOLA SOTTO INDICATA

Commissa	Fase	Lotto	Disciplina	WBS	Tipo	Numero	Foglio	Rev.
MGE1	P4	LV	LDC	COM	T	002	00	A

-	-	-	-	-	-	-
-	-	-	-	-	-	-
-	-	-	-	-	-	-
A	07/03/2025	Adeguamento al parere del CSLPP e altri Enti e allineamento progetto	M. Colombo	A. Ferrara/G. Trezza	M. Castellani	P. Cucino
Rev.	Data	Descrizione	Redatto	Verificato	Approvato	Autorizzato

Progr. 13

Responsabile Unico del Progetto
Ing. E. Scattoli

Raggruppamento temporaneo di progettisti

Mandatario

Cur. 14

Scala: -

Data: 07/03/2025

Skymetro

PROLUNGAMENTO DELLA LINEA METROPOLITANA IN VAL BISAGNO
PROGETTO DI FATTIBILITA' TECNICA ED ECONOMICA (D.lgs. n. 36 / 2023)

IMPIANTI ELETTROFERROVIARI

LINEA DI CONTATTO

PIANO DI ELETTRIFICAZIONE TRATTA STAGLIENO (I)- PONTE CARRECA (e) TAV. 3/3

Commissa	Fase	Lotto	Disciplina	WBS	Tipo	Numero	Foglio	Rev.
MGE1	P4	LV	LDC	COM	T	010	00	A