


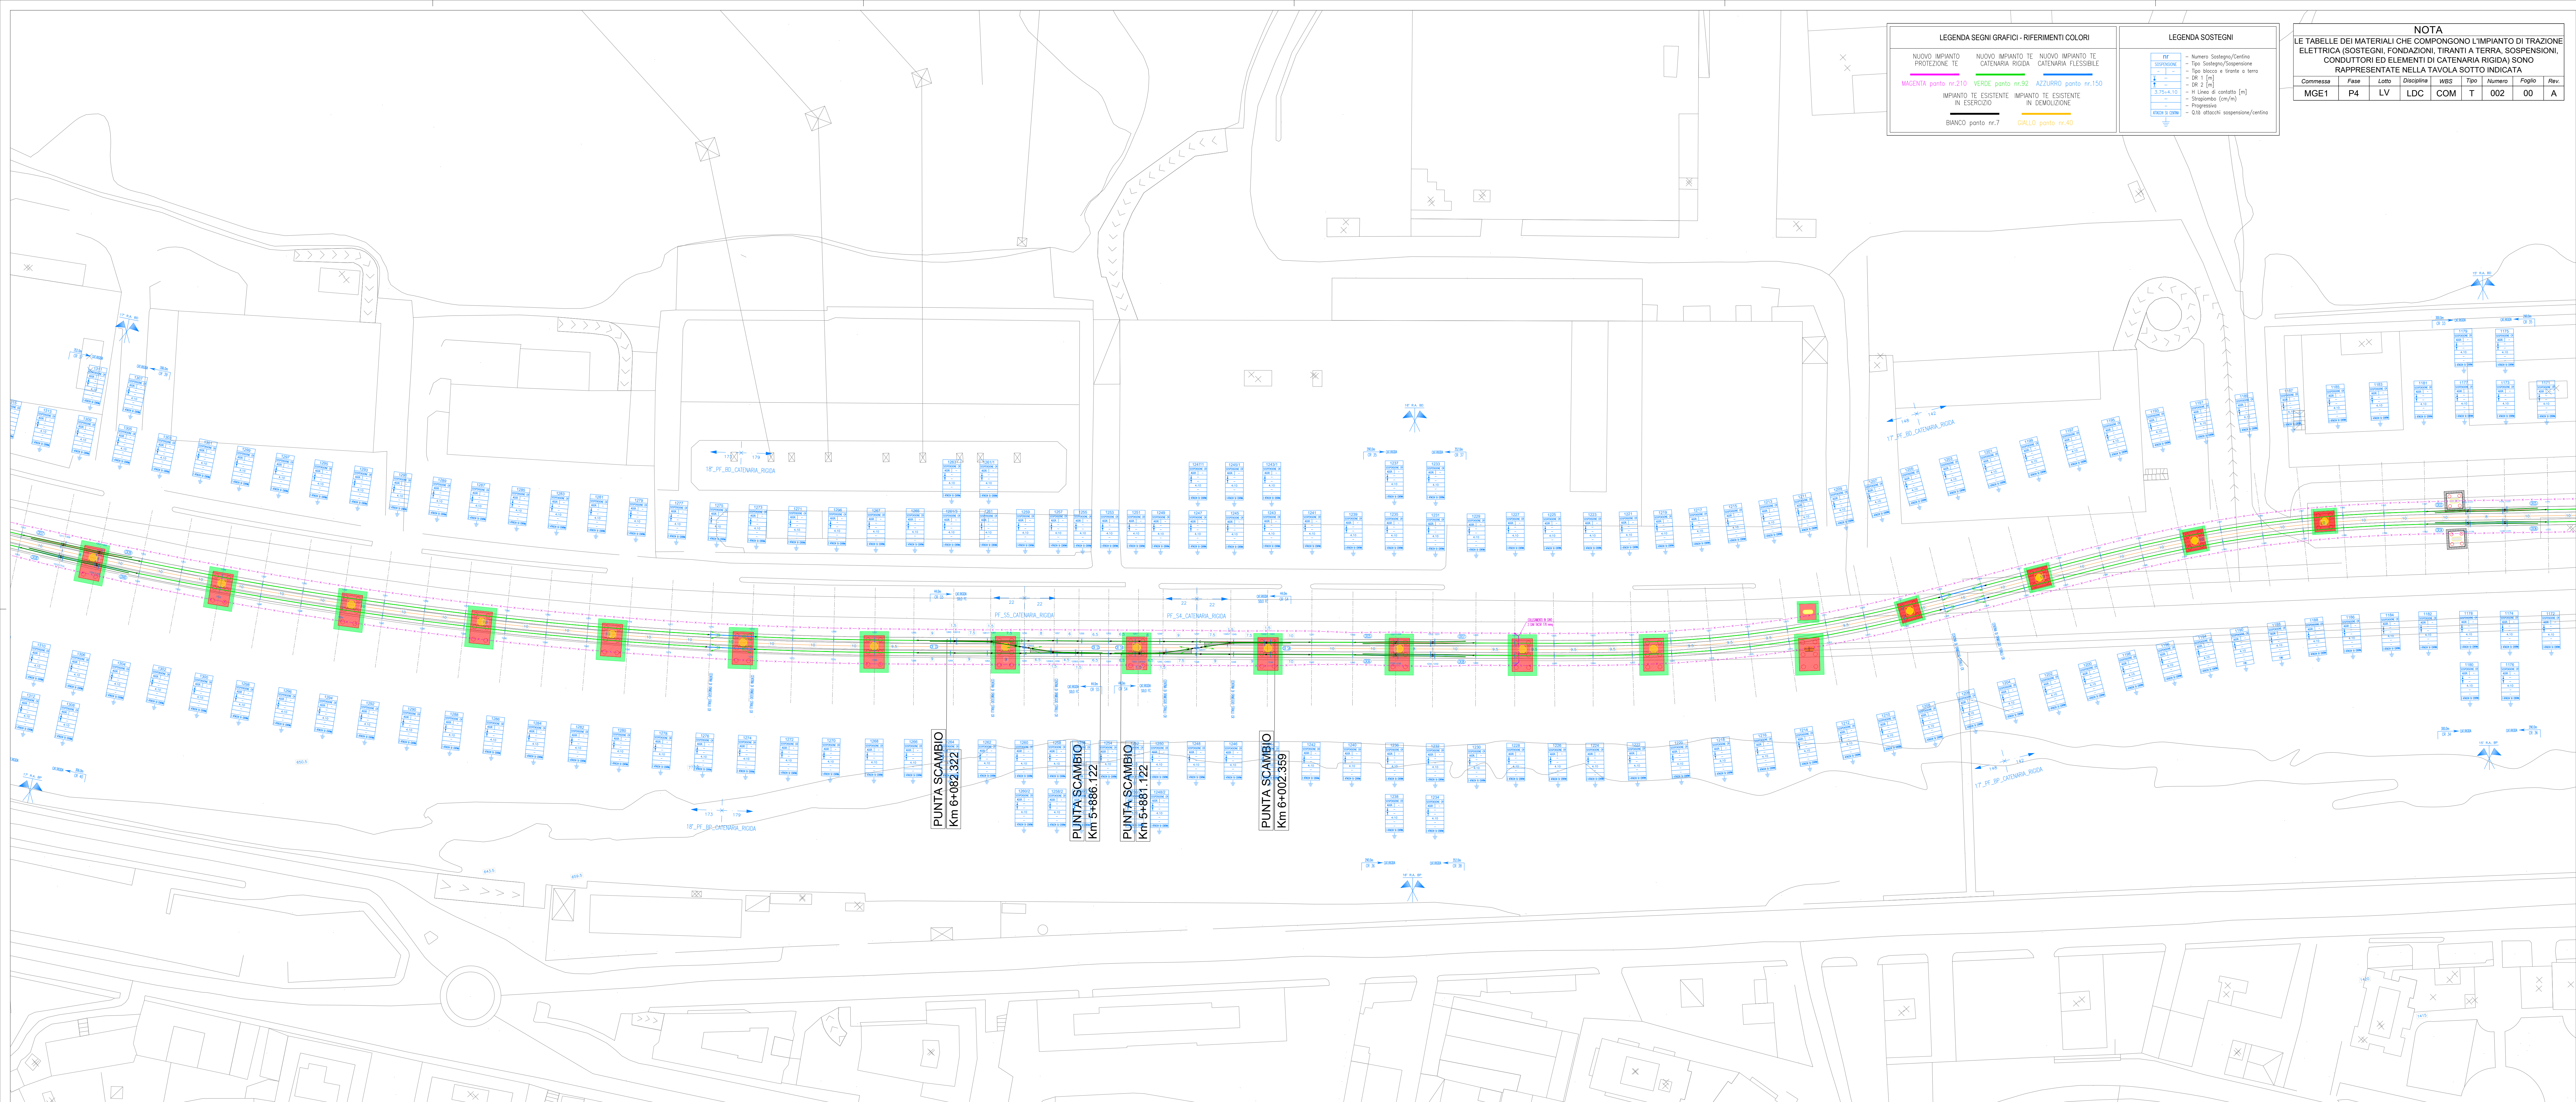

LEGENDA SEGNI GRAFICI - RIFERIMENTI COLORI

NUOVO IMPIANTO PROTEZIONE TE	NUOVO IMPIANTO TE CATENARIA RIGIDA	NUOVO IMPIANTO TE CATENARIA FLESSIBILE
MAGENTA punto nr.210	VERDE punto nr.92	AZZURRO punto nr.150
IMPIANTO TE ESISTENTE IN ESERCIZIO	IMPIANTO TE ESISTENTE IN DEMOLIZIONE	
BIANCO punto nr.7	GIALLO punto nr.40	

LEGENDA SOSTEGNI

17	Numero Sostegno/Catena
17	Tipo Sostegno/Sospensione
17	Tipo blocco e tirante a terra
17	DR 1 [m]
17	DR 2 [m]
17	N Linea di contatto [m]
17	Strapiombo (cm/m)
17	Progressivo
17	QUB attacchi sospensione/catena

NOTA
LE TABELLE DEI MATERIALI CHE COMpongONO L'IMPIANTO DI TRAZIONE ELETTRICA (SOSTEGNI, FONDAZIONI, TIRANTI A TERRA, SOSPENSIONI, CONDUTTORI ED ELEMENTI DI CATENARIA RIGIDA) SONO RAPPRESENTATE NELLA TAVOLA SOTTO INDICATA

Commissa	Fase	Lotto	Disciplina	WBS	Tipo	Numero	Foglio	Rev.
MGE1	P4	LV	LDC	COM	T	002	00	A

-	-	-	-	-	-	-
-	-	-	-	-	-	-
-	-	-	-	-	-	-
A	07/03/2025	Adeguamento al parere del CSLPP e altri Enti e allineamento progetto	M. Colombo	A. Ferrara/G. Trezza	M. Castellani	P. Cucino
Rev.	Data	Descrizione	Redatto	Verificato	Approvato	Autorizzato

Progr. 17

Responsabile Unico del Progetto
Ing. E. Scianelli

Raggruppamento temporaneo di progettisti

Mandatario: **SYSTRA**

Mandatario: **ITALFER** **LAND**

Scala: -

Data: 07/03/2025

Skymetro
PROLUNGAMENTO DELLA LINEA METROPOLITANA IN VAL BISAGNO
PROGETTO DI FATTIBILITA' TECNICA ED ECONOMICA (D.lgs. n. 36 / 2023)

IMPIANTI ELETTROFERROVIARI
LINEA DI CONTATTO

PIANO DI ELETTRIFICAZIONE TRATTA SAN GOTTARDO (I) - MOLASSANA (e) 2/3

Commissa	Fase	Lotto	Disciplina	WBS	Tipo	Numero	Foglio	Rev.
MGE1	P4	LV	LDC	COM	T	014	00	A