
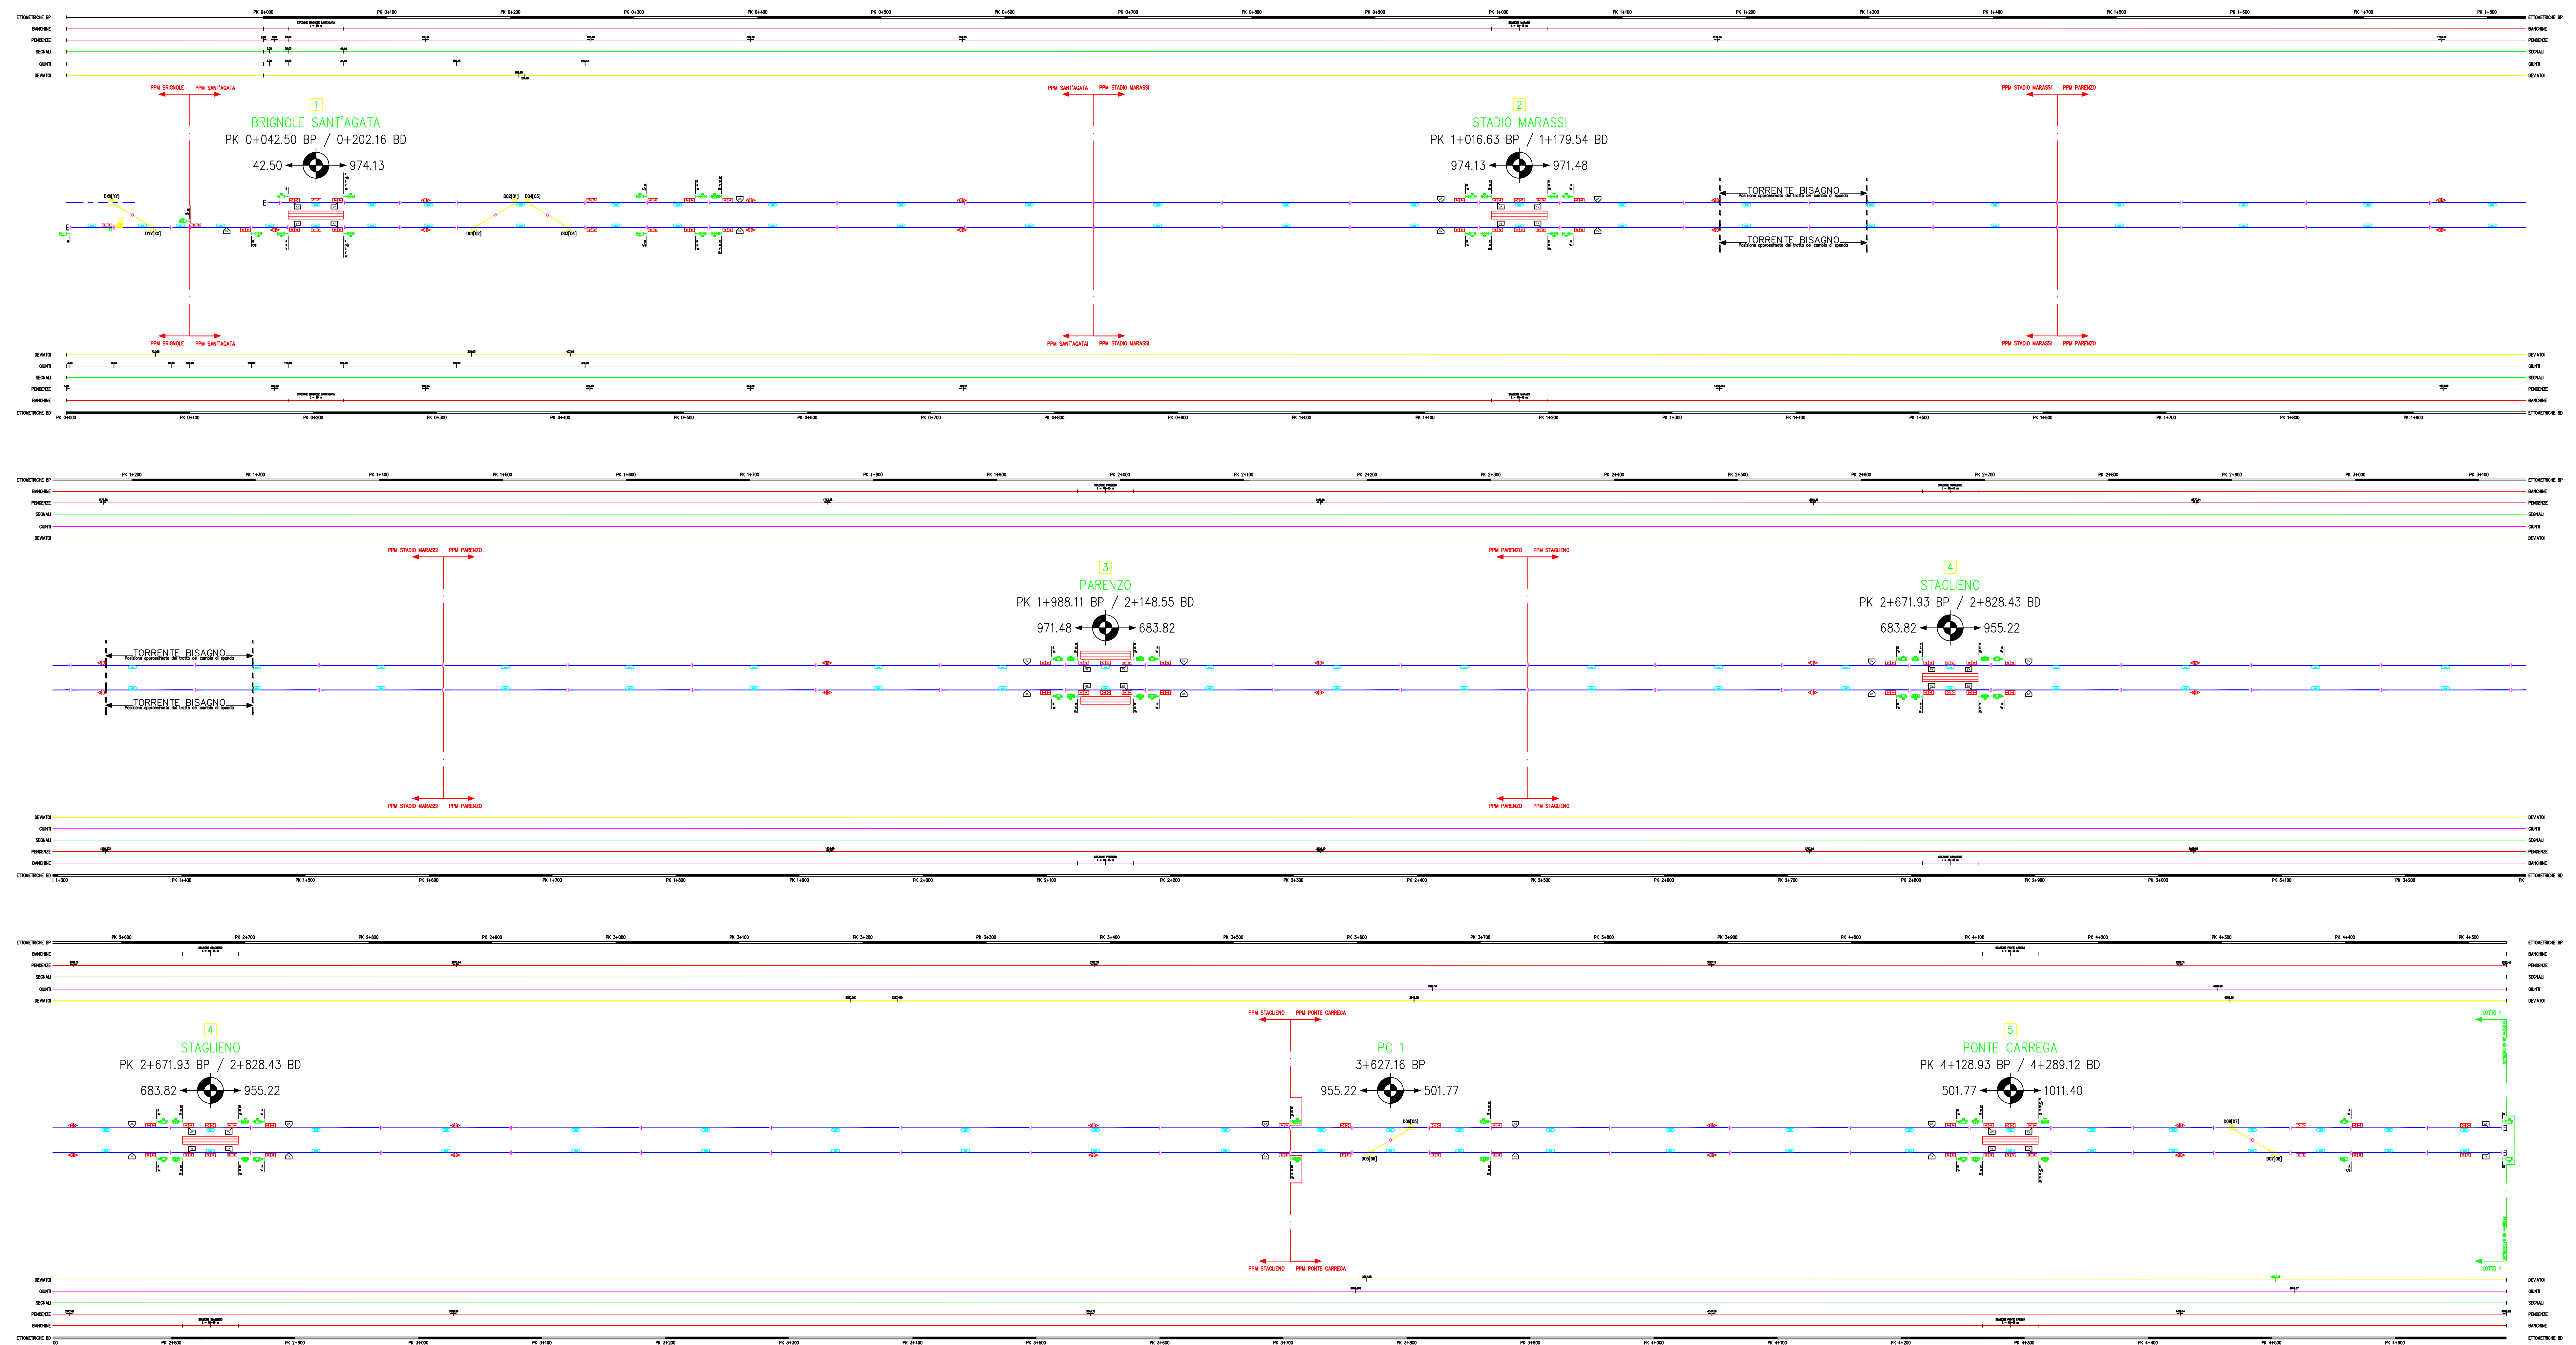
 
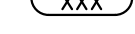


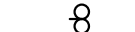


LEGENDA ENTI			
	Segnale alto vela tonda		Giunto isolante
	Segnale alto vela quadra		Boa imperativa di tipo commutato
	Circuito di binario		Boa di tipo fisso
	Segnale di chiamata		Paraurti
	Distanze da PPM/PC limitrofi		Punto di Linea bidirezionale
	Fabbricato tecnologico		Punto di Linea direzionale

Documenti di riferimento:

- MGE1PRLVTRCCOMT005: Tracciato – Profilo altimetrico binario dispari
- MGE1P4LVTRCCOMT007: Tracciato – Profilo altimetrico binario pari

-	-	-	-	-	-	-
-	-	-	-	-	-	-
-	-	-	-	-	-	-
A	07/03/2025	Adeguamento al parere del CSLPPP e altri Atto a ultimazione progetto	P.Crespiella A.Ronchini	L.Bagnoli <i>(L. Bagnoli)</i>	M.D'Amico <i>(M. D'Amico)</i>	P.Cuomo
Rev.	Data	Descrizione	Prodotto	Verificato	Approvato	Autorizzato

Pagina n°:

 

Responsabile Unico del Progetto
(Ing. E. Scarlatti)

Skymetro


**PROLUNGAMENTO DELLA LINEA METROPOLITANA IN VAL BISAGNO
PROGETTO DI FATTIBILITA' TECNICA ED ECONOMICA (D.lgs. n. 36 / 2023)**

IMPIANTI ELETTRO FERROVIARI

SEGNALAMENTO

PIANO SCHEMATICO DI LINEA BRIGIOLE (e) - PONTE CARREGA (I)

Data n°:

 

Raggruppamento Improvvisore di progettisti
Mandatario
CYSTRA

Commissa	Fase	Loct	DISEGNI	WBS	Type	Numero	Foglio	Rev.
MGE1	P4	L1	SEP	COM	T	0200	00	A

Scale: 1:2000
Date: 07/03/2025