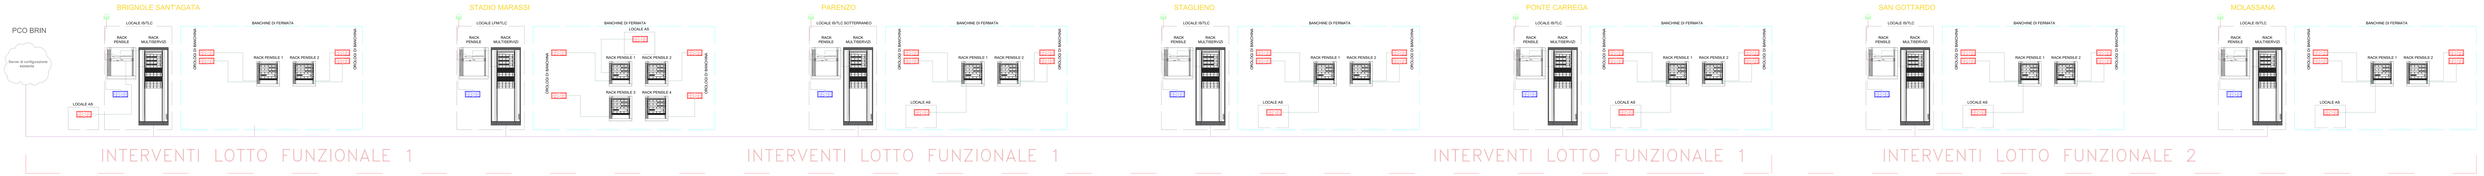

OROLOGI DI BANCHINA

PIANTA PIANO BANCHINA (Parenzo, Staglieno, Ponte Carrega nel lotto funzionale 1; San Gottardo, Molassana nel lotto funzionale 2)

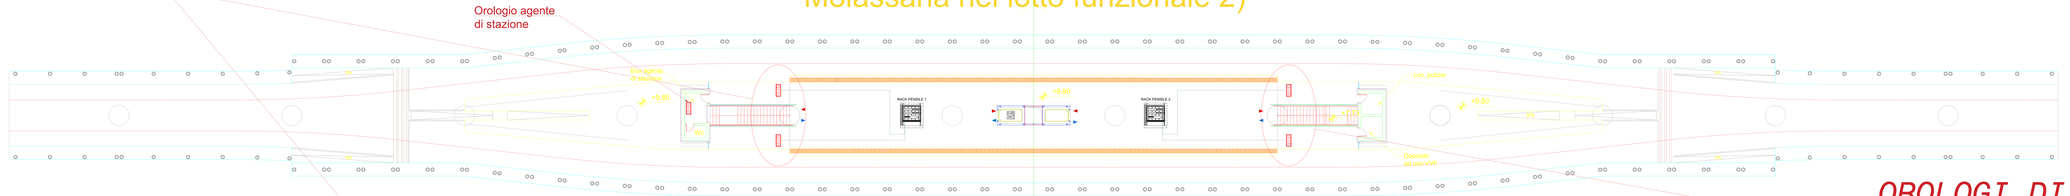

OROLOGI DI BANCHINA

PIANTA PIANO BANCHINA (Brignole Sant'Agata nel lotto funzionale 1)

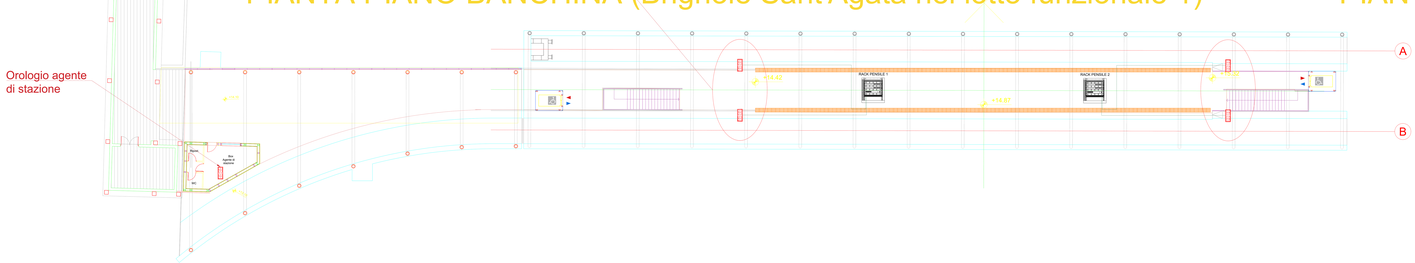

PIANTA PIANO BANCHINA (Stadio Marassi nel lotto funzionale 1)

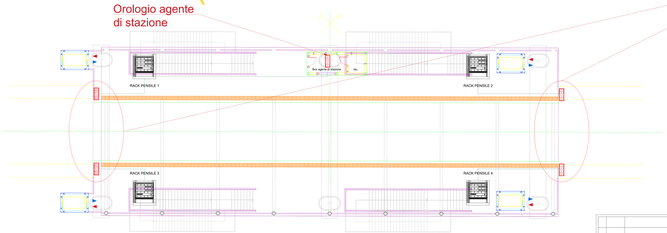

LEGENDA

- Antenna GPS completa di cavo
- Orologio digitale Indoor/Outdoor
- Orologio digitale Indoor
- Synchronization bridge
- Cavo Ethernet S/FTP
- Collegamento logico su rete multiservizi

Rev.	Data	Descrizione	Redatto	Verificato	Approvato	Autorizzato

Responsabile Unico del Procedimento
Ing. G. Scaramuzzino

Progettazione Integrata Appalto concesso a
CYSTRA
PROGETTI
LARR

Skymetro
PROLUNGAMENTO DELLA LINEA METROPOLITANA IN VAL BISAGNO
PROGETTO DI FATTIBILITA' TECNICA ED ECONOMICA (D.lgs. n. 36 /2023)
IMPIANTI E SISTEMI FERROVIARI
SISTEMI DI BORDO E DI TERRA
ARCHITETTURA GENERALE DI PROGETTO

Scala	Data	Commessa	Fase	Lotto	Disciplina	WBS	Tipo	Numero	Foglio	Rev.