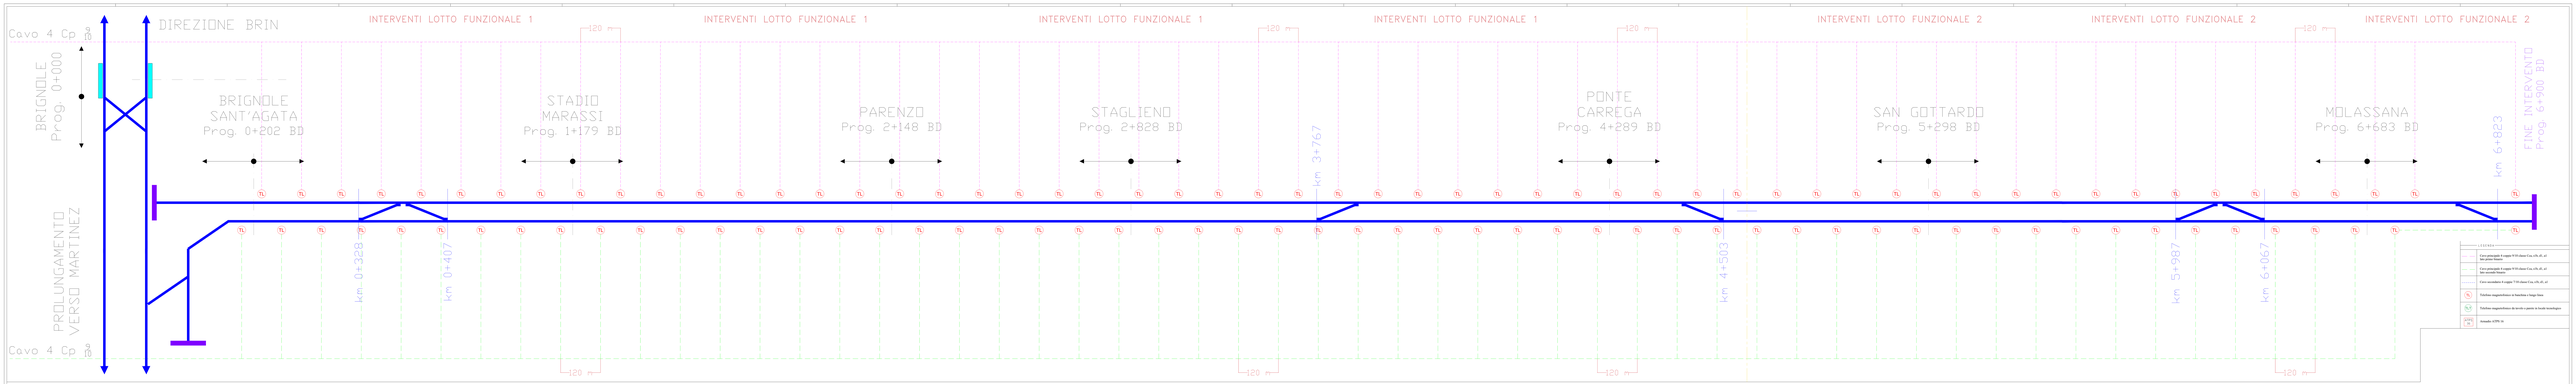

PIANTA PIANO BANCHINA
(Parenzo, Staglieno, Ponte Carrega in lotto 1; San Gottardo, Molassana in lotto 2)

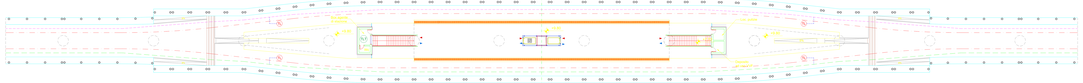

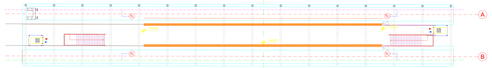

PIANTA PIANO BANCHINA
(Brignole Sant'Agata lotto 1)

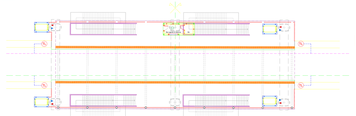

PIANTA PIANO BANCHINE
(Stadio Marassi lotto 1)

Locali tecnici in fabbricato (primo piano)
PONTE CARREGA lotto 1

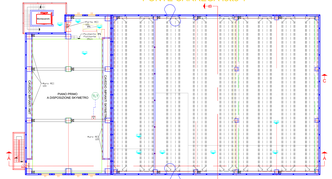

PIANTA PIANO PRIMO - EDIFICIO OFFICINA E CABINA ELETTRICA

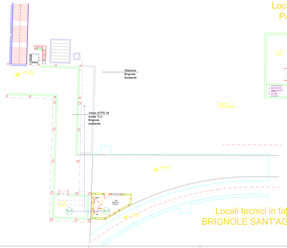

Locali tecnici in fabbricato
BRIGNOLE SANT'AGATA lotto 1

Locali tecnici interrati
PARENZO lotto 1

Locali tecnici in fabbricato (primo piano)
MOLASSANA lotto 2

Locali tecnici in fabbricato
STADIO MARASSI lotto 1

Locali tecnici in fabbricato
STAGLIENO lotto 1

Locali tecnici in fabbricato (primo piano)
SAN GOTTARDO lotto 2

Committente:
REGIONE LIGURIA
DIPARTIMENTO INFRASTRUTTURE, TRASPORTI, MOBILITÀ E LOGISTICA
Direzione Infrastrutture, Mobilità e Trasporti
Via Fieschi, 15 - 16121 Genova
Tel. 010 5485 - 5485 - 5485 -