PIANTA PIANO BANCHINA (Parenzo, Staglieno, Ponte Carrega in lotto funzionale 1; San Gottardo, Molassana in lotto funzionale 2)

PIANTA PIANO BANCHINA (Brignole Sant'Agata lotto funzionale 1)

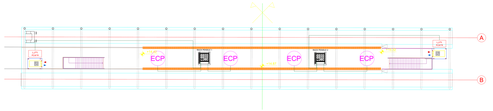

PIANTA PIANO BANCHINE (Stadio Marassi lotto funzionale 1)

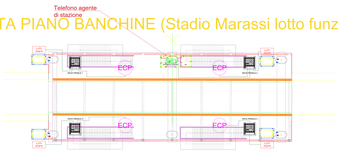

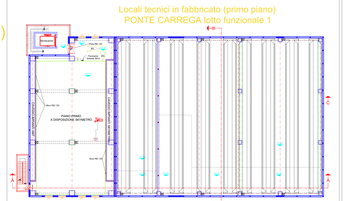

PIANTA PIANO PRIMO - EDIFICIO OFFICINA E CABINA ELETTRICA

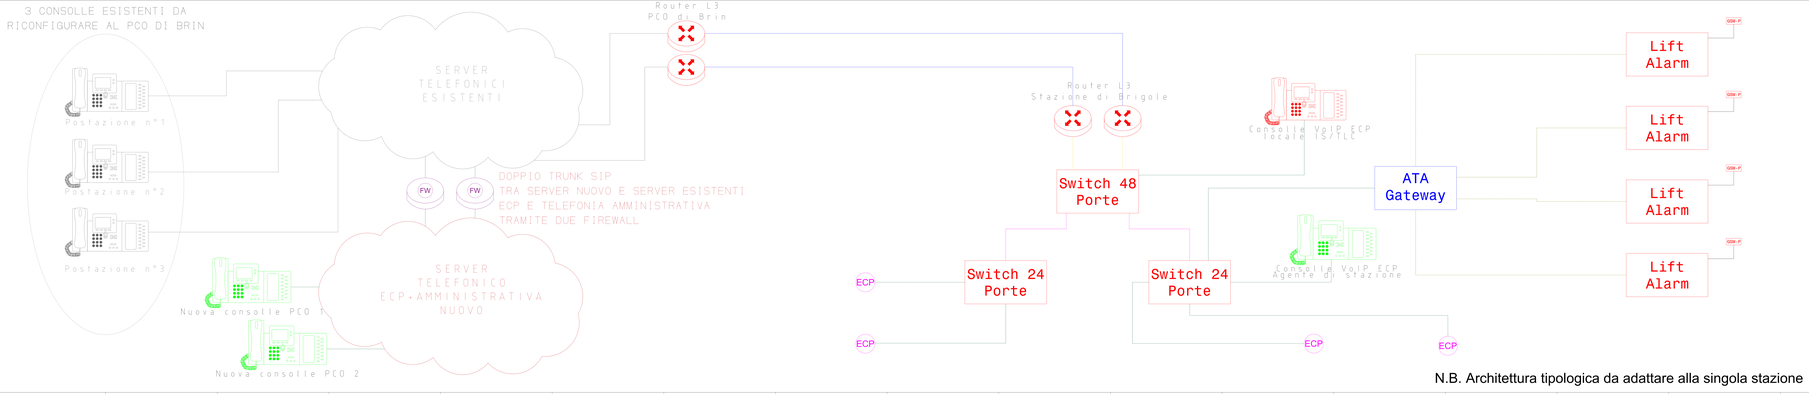
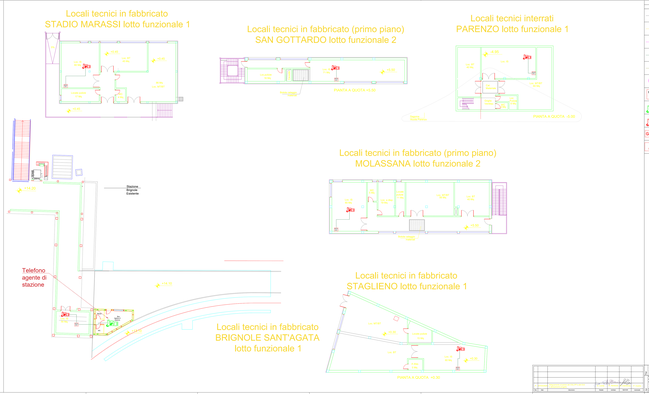
N.B. Architettura tipologica da adattare alla singola stazione