


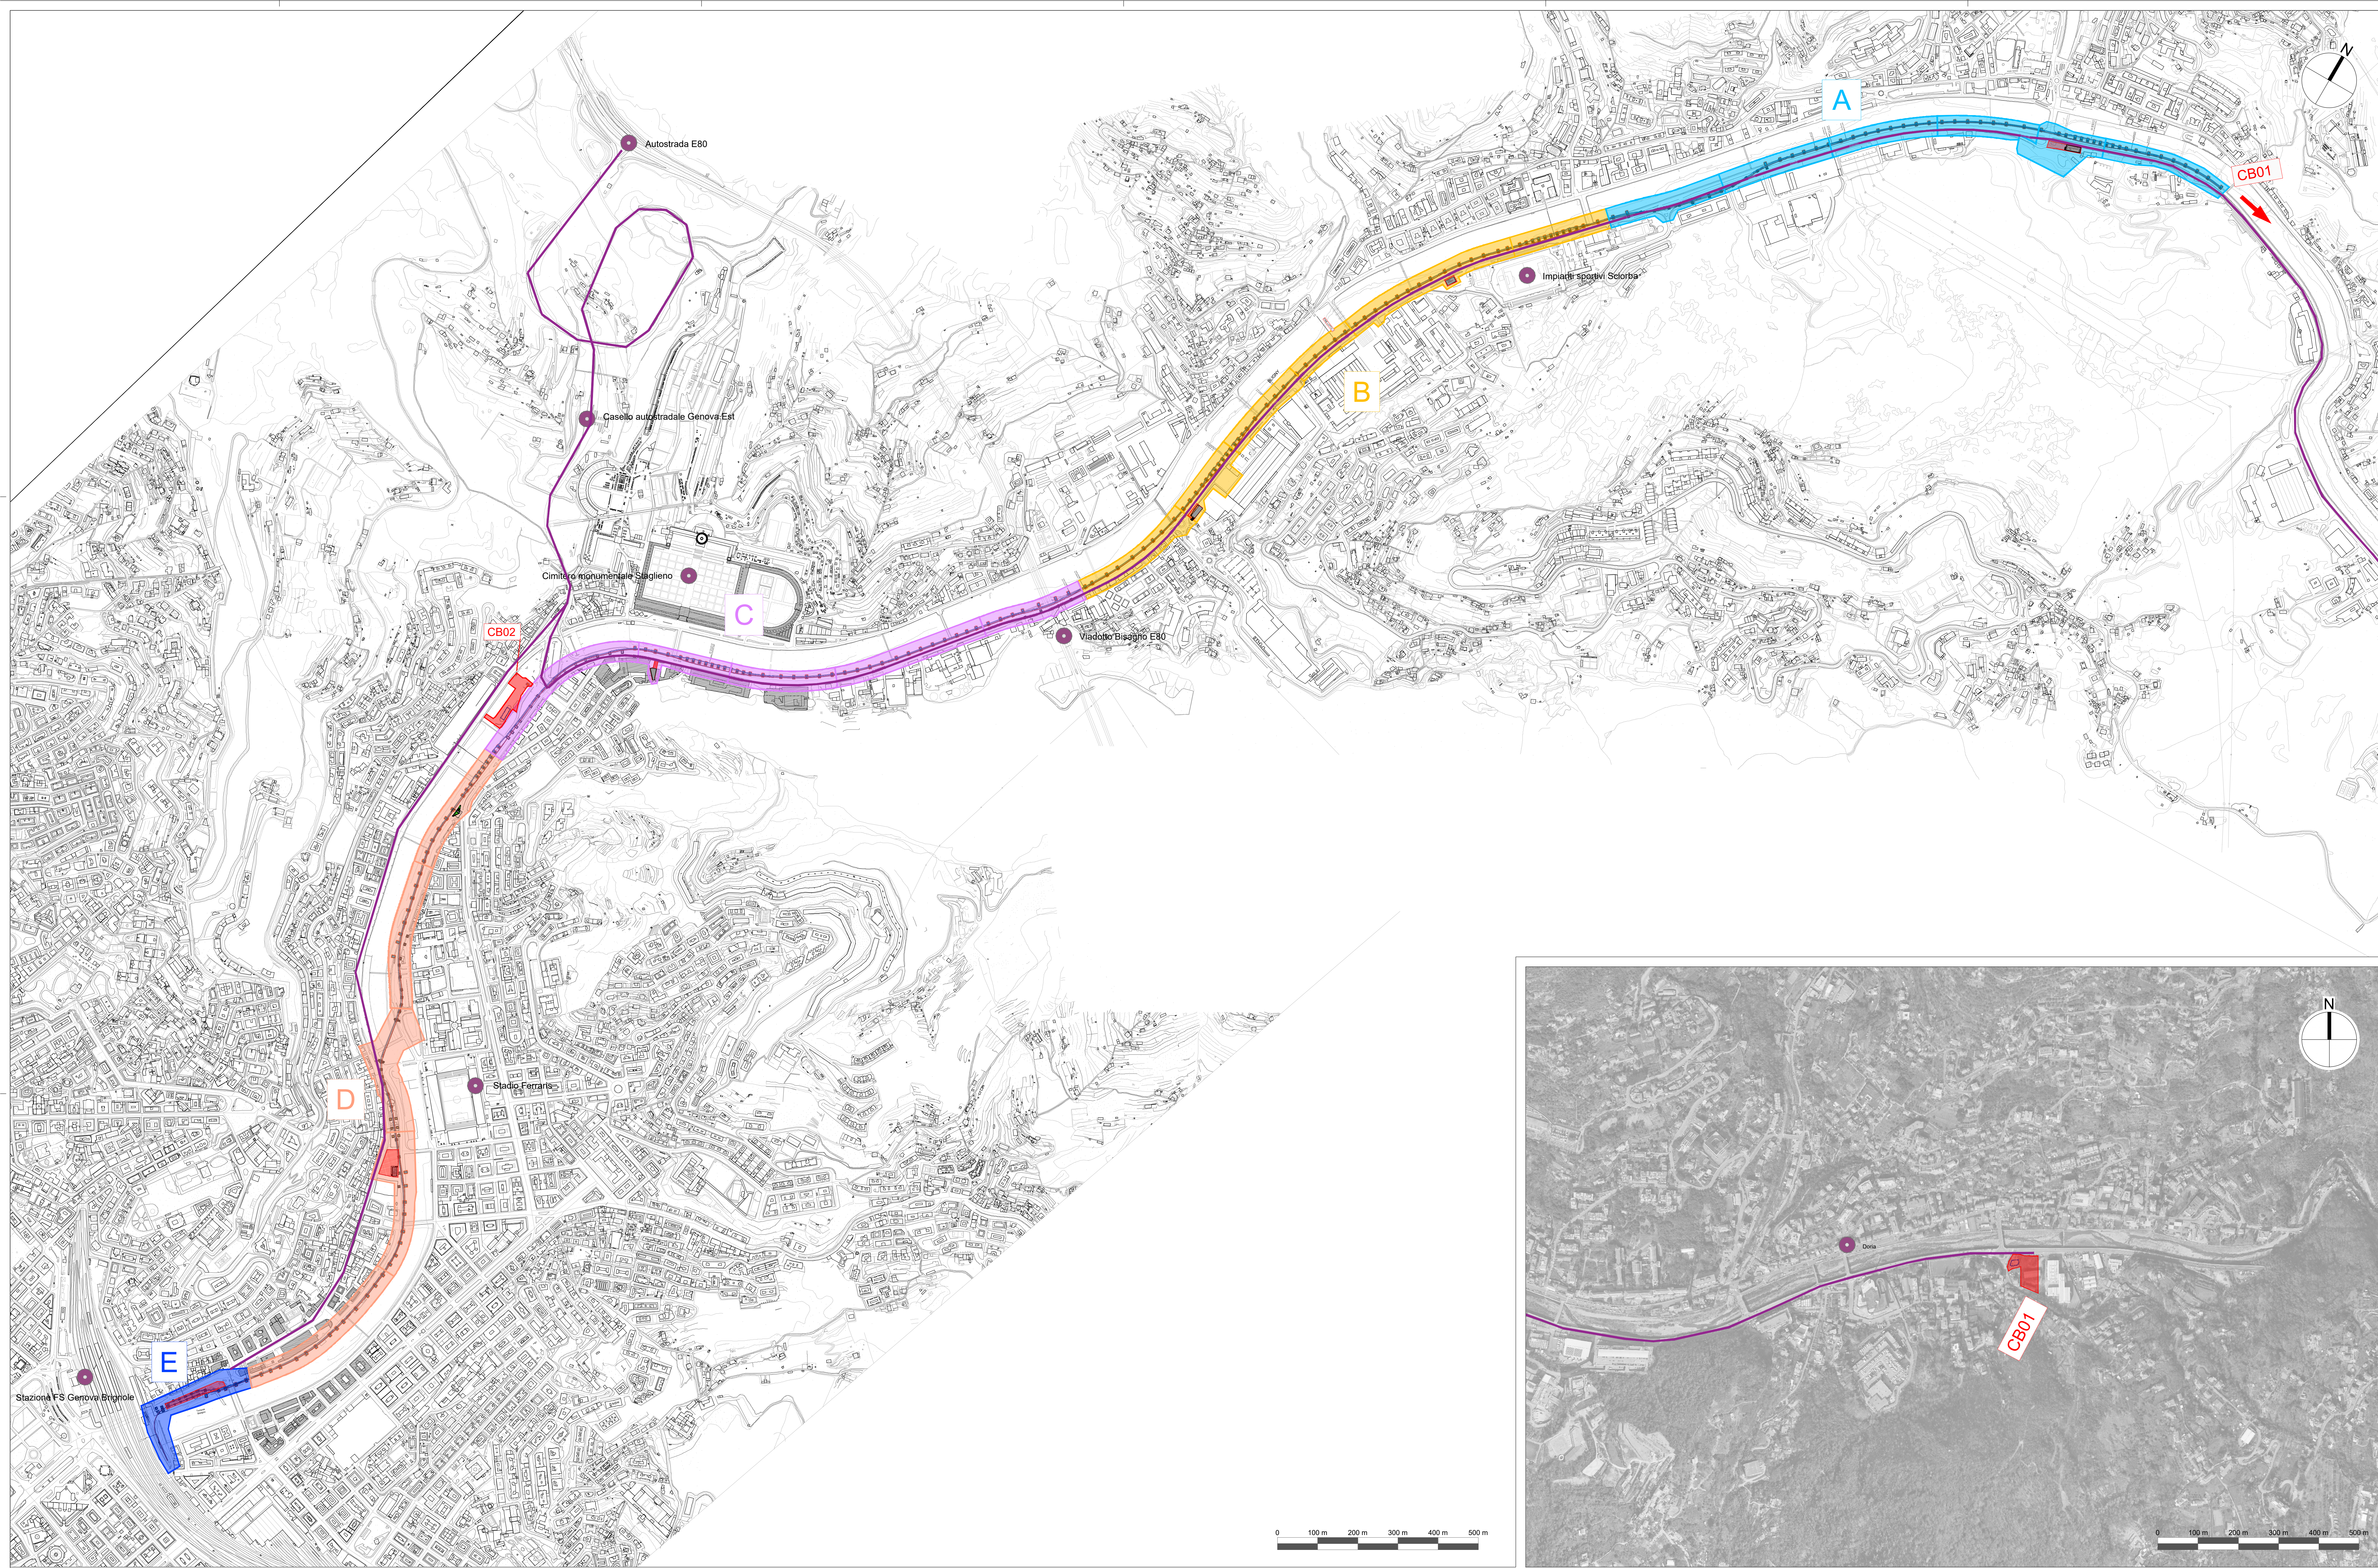

Legenda

- Tracciato
- Cantiere A - Ponte Ugo Galli - fine tracciato
- Cantiere C - via Enrico Toti - Via Laasso
- Cantiere E - Ponte Castelfidardo - Stazione Genova Brignole
- Aree logistiche di stoccaggio
- Microcantiere/Macrocantiere
- Cantiere B - Ponte Ugo Gallo - via Laasso
- Cantiere D - Ponte Castelfidardo - Via Enrico Toti
- Campo Base CB1 - CB2
- Viabilità mezzi approvvigionamento

D							
C							
B							
A	07/03/2025	Adeguamento al parere del CSLP e altri Enti e allineamento progetto	A. Cacciatore	D. Salvo	S. Caminelli	P. Cucino	
Rev.	data	Descrizione	Redatto	Verificato	Approvato	AutORIZZATO	

Progetto 2

Responsabile tecnico del Progetto
Ing. E. Scardelli

Ministero
dell'Infrastruttura

Raggruppamento temporaneo di progettisti

Skymetro									
PROLUNGAMENTO DELLA LINEA METROPOLITANA IN VAL BISAGNO									
PROGETTO DI FATTIBILITA' TECNICA ED ECONOMICA (D.lgs. n. 36 / 2023)									
CANTIERIZZAZIONE									
COROGRAFIA DEI MACROCANTIERI SU ORTOFOTO									
PLANIMETRIA									
Commissa	Fase	Lotto	Disciplina	WBS	Tipo	Numero	Foglio	Rev.	
MGE1	P4	LV	CAN	COM	T	001	00	A	